
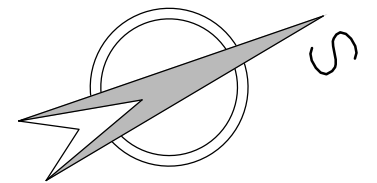


# PŮDORYS STŘECHY

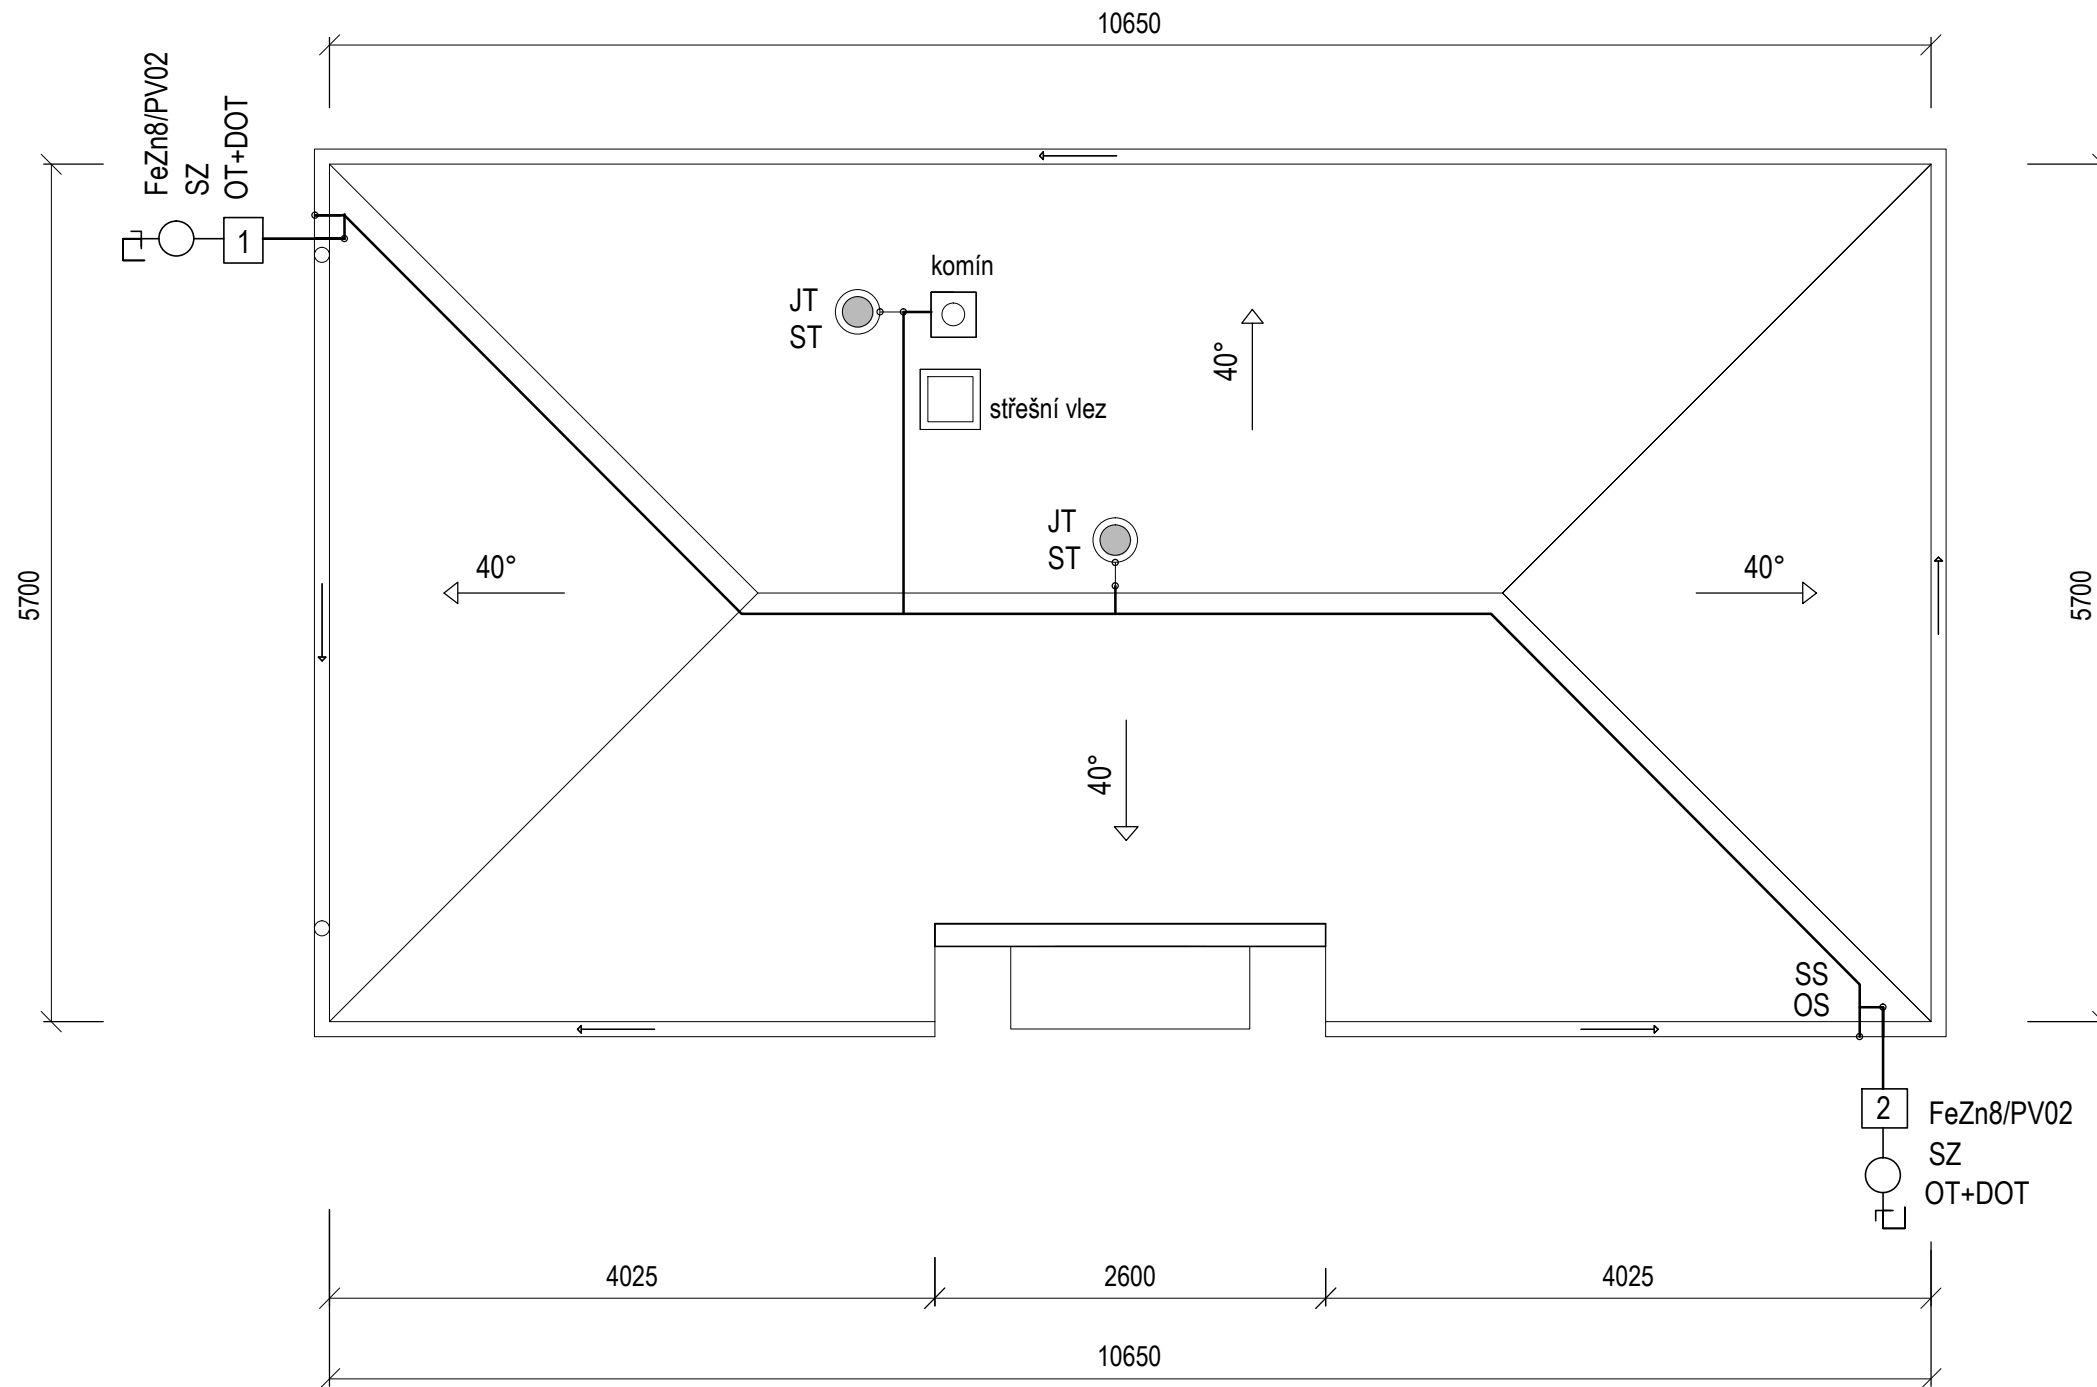

JÍMACÍ SOUSTAVA: METODA OCHRANNÉHO ÚHLU,  
DOPLNĚNÁ JÍMAČI NA VYČNÍVAJÍCÍCH KONSTRUKCÍCH MIMO ÚHEL  
ZEMNÍCI SOUSTAVA : SPOLEČNÁ - ZÁKLADOVÝ ZEMNIČ TYPU B  
ZEMNÍCI ODPOR : MAX. 10 OHMŮ

## " NAVRŽENÉ ŘEŠENÍ "

ZODP. PROJEKTANT	ING. ANTONÍN PAVELKA	ING. ANTONÍN PAVELKA PROJEKČNÍ KANCELÁŘ Teplická 232,753 01 HRANICE mob.605/127643
VYPRACOVAL	RENATA ŠKOPOVÁ	
STAVEBNÍK	Město Studénka ,nám. Republiky 762, Studénka,74213	
MÍSTO STAVBY	k.ú. Butovice, parc.č.1	
NÁZEV AKCE	DATUM 11/2018	
" STAVEBNÍ ÚPRAVY OBJEKTU MÁRNICE "	ZAK.ČÍSLO 2018	
	STUPEŇ P.S.	
	OKRES Nový Jičín	
OBSAH	MĚŘÍTKO 1 : 50	PŘÍLOHA D.1.4.b.1
PŮDORYS STŘECHY- SCHÉMA HROMOSVODU		