
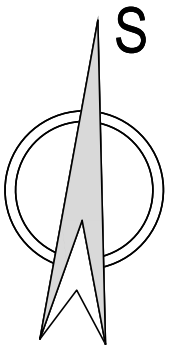


# PŮDORYS I.NP -SCHODIŠTĚ - ČÁST B

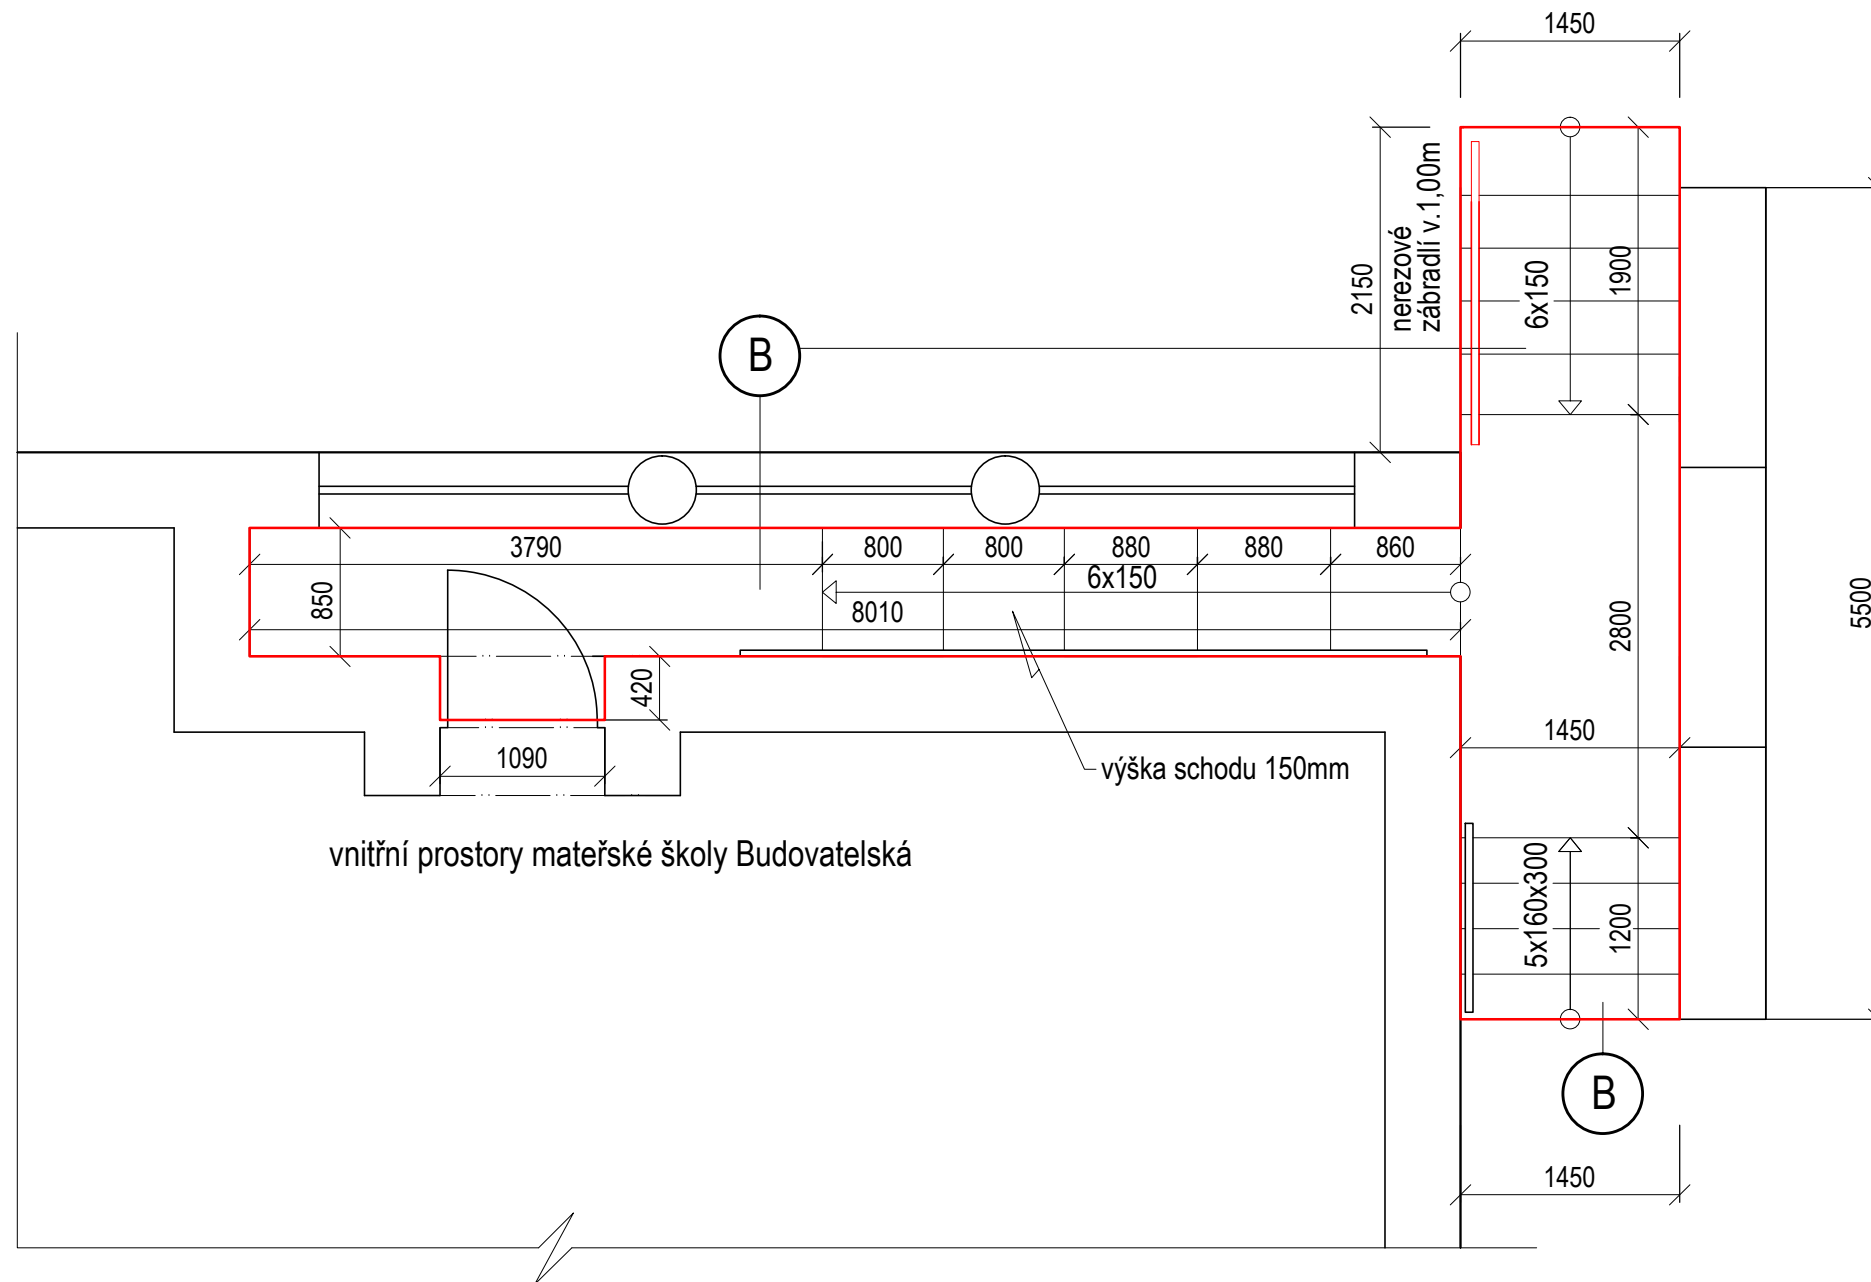

## " NAVRŽENÉ ŘEŠENÍ "

ZODP. PROJEKTANT	RENATA ŠKOPOVÁ	RENATA ŠKOPOVÁ Grafické a kresličské zpracování projektové dokumentace Dolní Újezd m.č. Skoky 68,75125 mob. 733 747 353, IČ 731 18 214
VYPRACOVAL	RENATA ŠKOPOVÁ	
STAVEBNÍK	Město Studénka ,nám. Republiky 762, Studénka, 742 13	
MÍSTO STAVBY	k.ú. Butovice, parc.č.1665, parc.č. st.1664	
NÁZEV AKCE	" OPRAVA VENKOVNÍHO SCHODIŠTĚ MATEŘSKÉ ŠKOLY BUDOVATELSKÁ "	DATUM 03/2019
		ZAK.ČÍSLO 2019
		STUPEŇ PS
		OKRES NOVÝ JIČÍN
OBSAH	PŮDORYS I.NP-SCHODIŠTĚ-ČÁST B	MĚŘÍTKO 1 : 50
		PŘÍLOHA D.1.1.b.6