


PŮDORYS

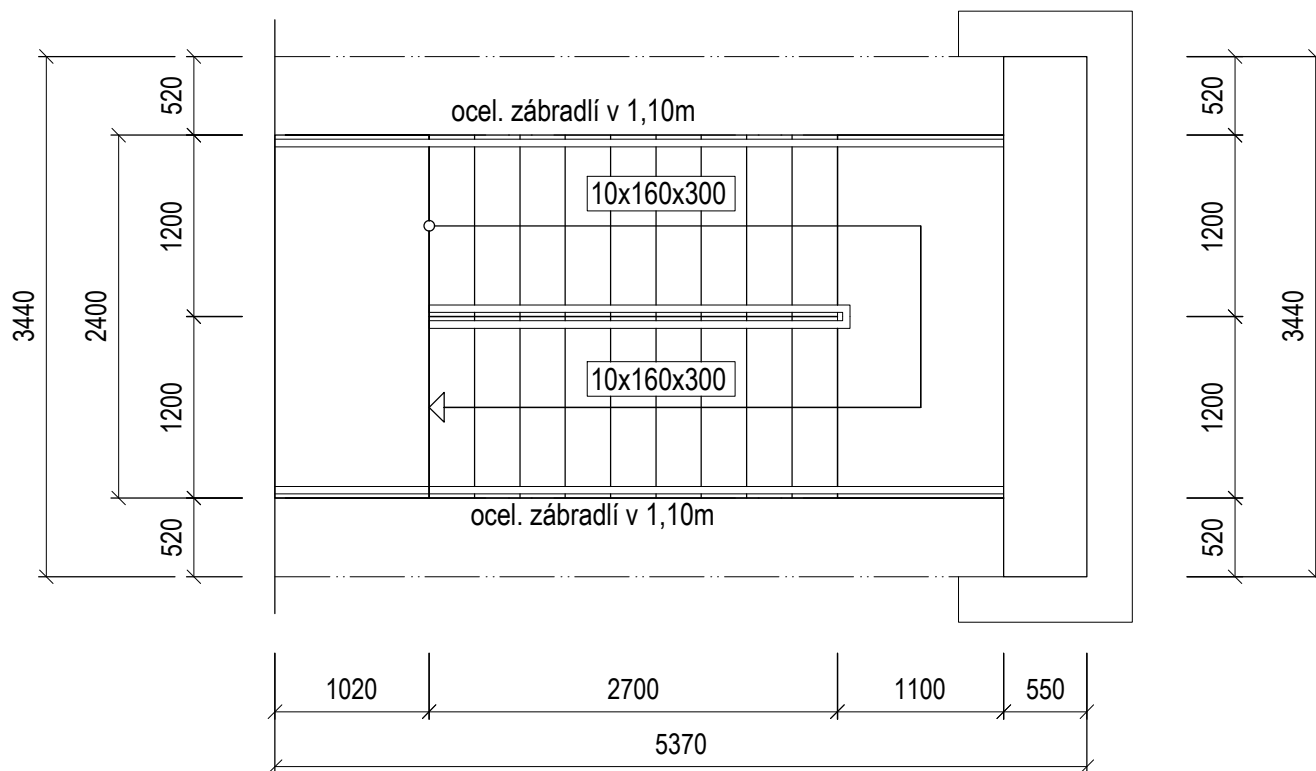

" PASPORT STAVBY "

VYPRACOVALA	RENATA ŠKOPOVÁ	RENATA ŠKOPOVÁ Grafické a kresličské zpracování projektové dokumentace Dolní Újezd m.č. Skoky 68,75125 mob. 733 747 353, IČ 731 18 214	
INVESTOR	Město Studénka ,nám. Republiky 762, Studénka, 742 13		
MÍSTO STAVBY	Dům s byty zvláštního určení , Budovatelská č.p.779		
NÁZEV AKCE	" OPRAVA POŽÁRNÍHO SCHODIŠTĚ NA DZU "	DATUM	03/2019
		ZAK.ČÍSLO	2019
		STUPEŇ	P.S.
		OKRES	Nový Jičín
OBSAH	PŮDORYS	MĚŘÍTKO 1 : 50	PŘÍLOHA D1.1.b.2