

PŘÍLOHA č.1 k č.j. MBC/18255/18/DSH/AL 19.06/2018


30.10.2018

Městský úřad Bílovec

17. listopadu 411


743 01 Bílovec

35

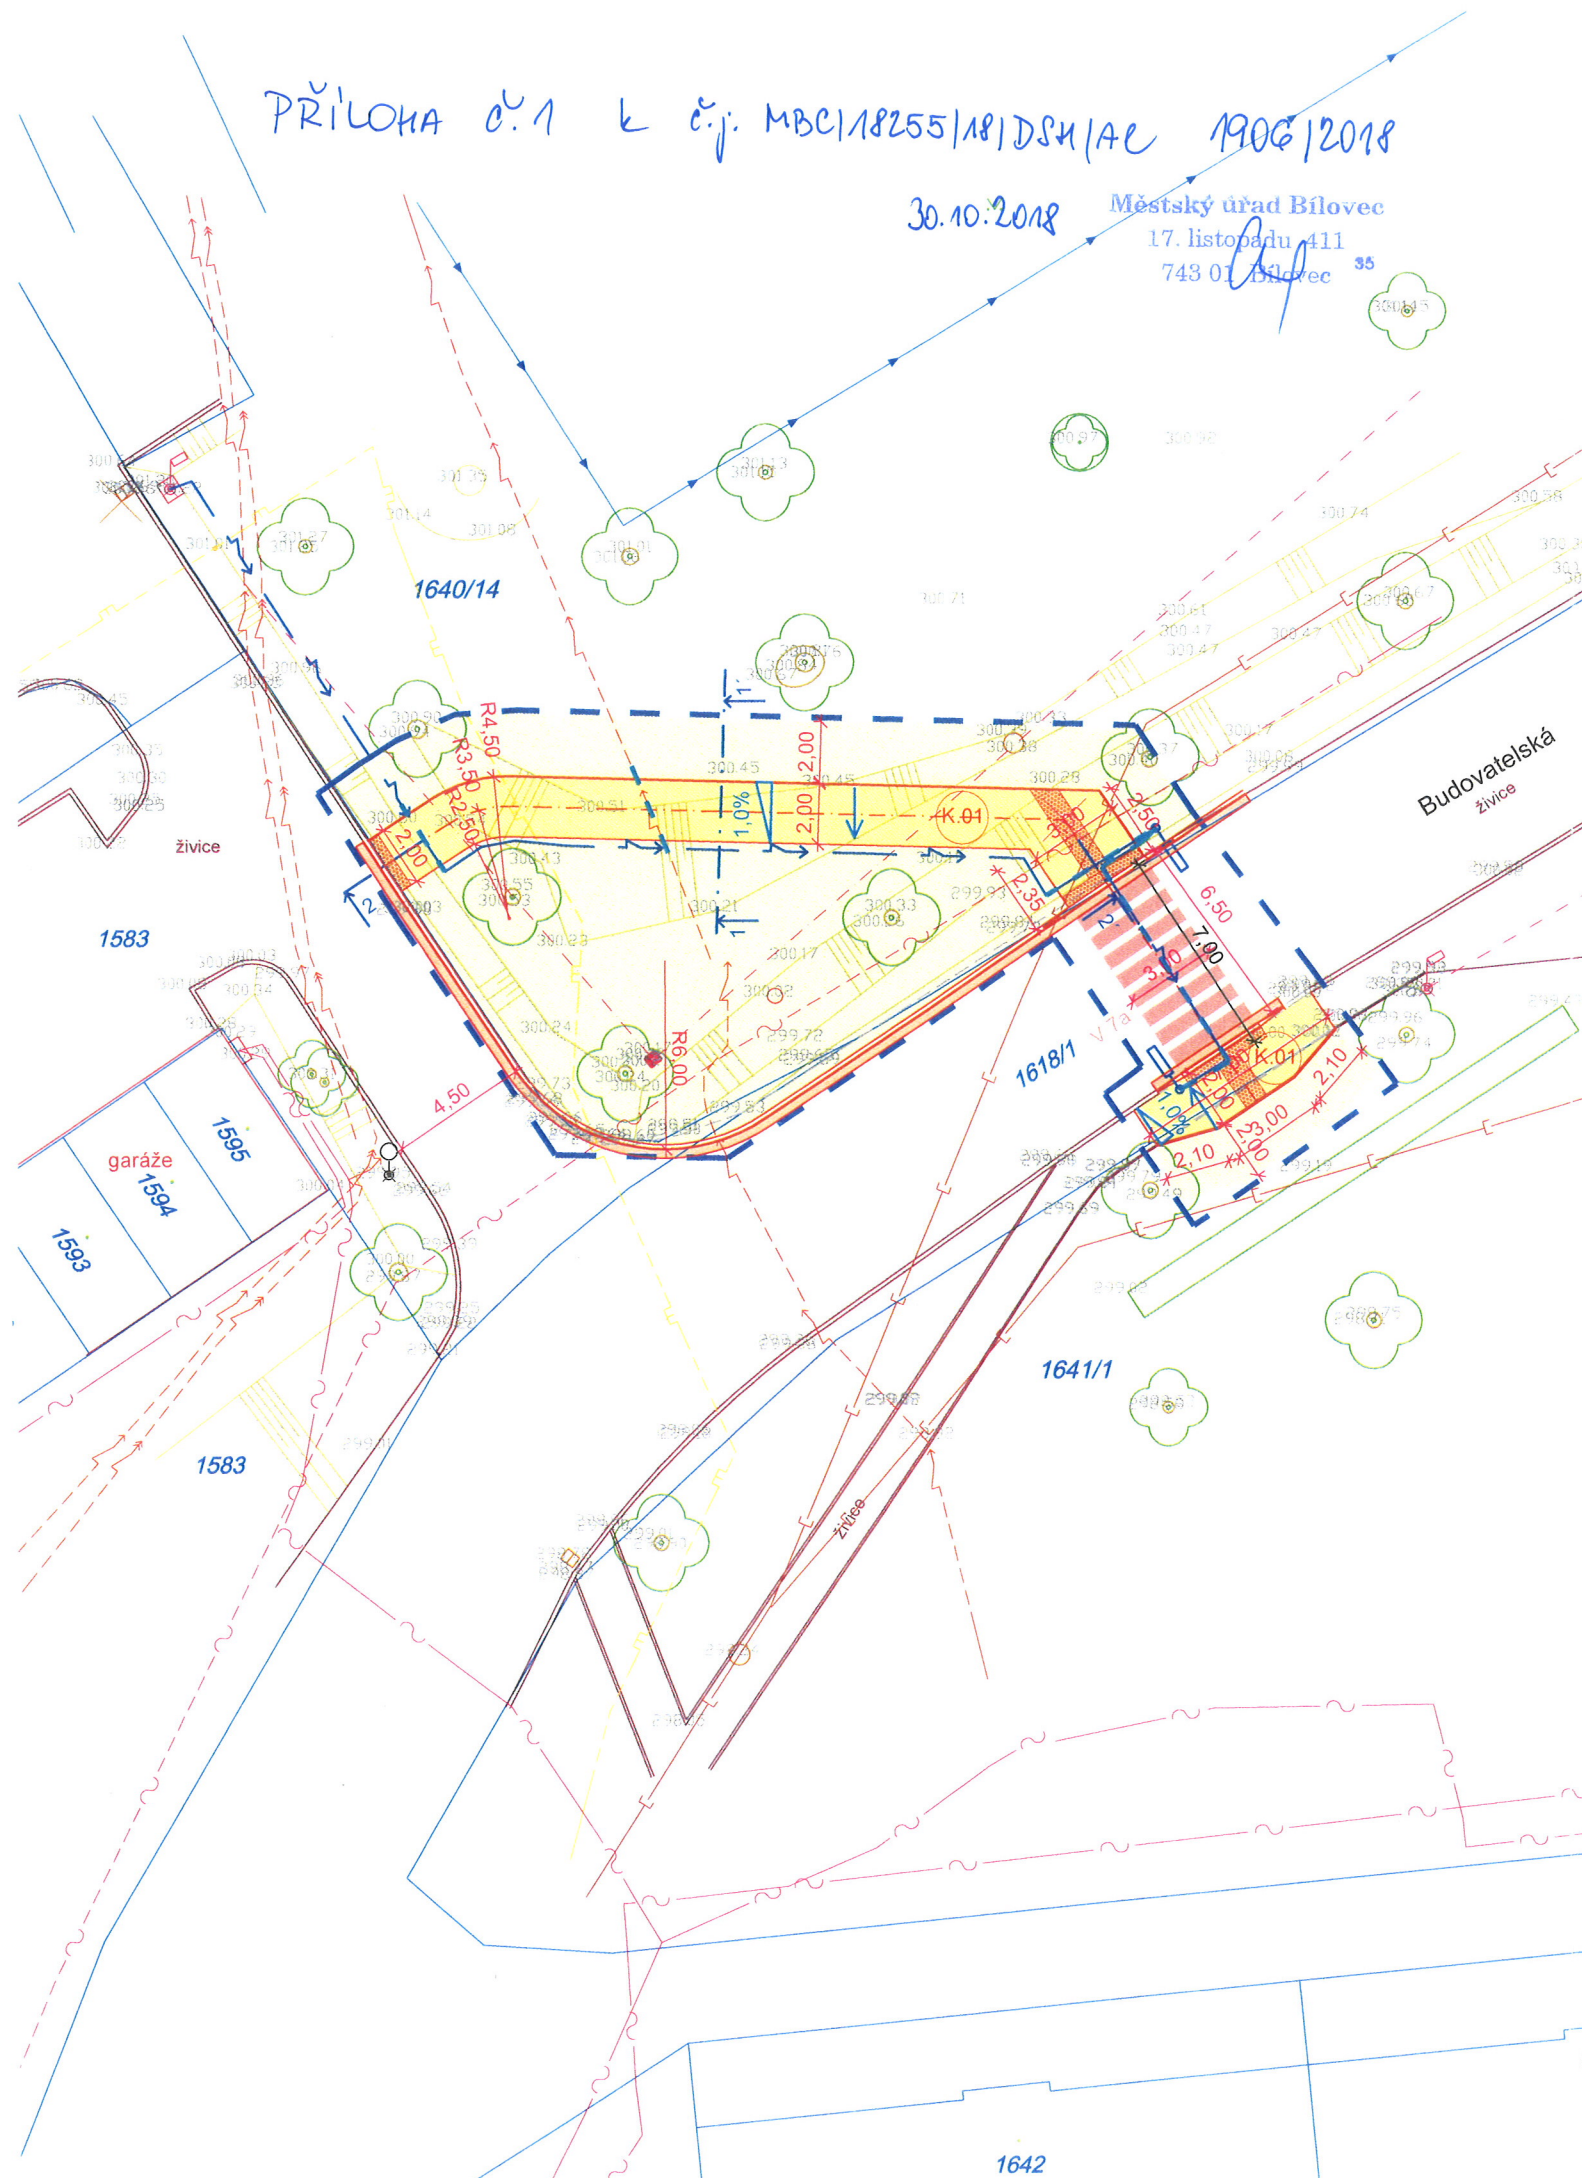

## LEGENDA

	NAVŘENÉ KONSTRUKCE		HRANICE ŘEŠENÉHO ÚZEMÍ
	HRANICE RUŠENÉ, BOURANÉ		HRANICE PARCEL
	SDĚLOVACÍ VEDENÍ CETIN		STÁVAJÍCÍ KONSTRUKCE
	SDĚLOVACÍ VEDENÍ CETIN		KÓTY - NÁVRH
	VEDENÍ NN PODZEMNÍ ČEZ		SMĚR ODVODNĚNÍ
	VEDENÍ VN NADZEMNÍ ČEZ		
	NÍZKOTLAKÝ PLYNOVOD INNOGY		
	KANALIZACE TEPLO VSETÍN		
	VODOVOD TEPLO VSETÍN		
	STÁVAJÍCÍ VEDENÍ VEŘEJNÉHO OSVĚTLENÍ		
	NÁVRH VEDENÍ VEŘEJNÉHO OSVĚTLENÍ		
	CHRÁNIČKY NÁVRH		
	BETONOVÁ DLAŽBA ŠEDÁ, POCHŮZÍ 200x200x60 - NÁVRH		
	BETONOVÁ SLEPEČKÁ DLAŽBA - NÁVRH		
	ASFALT, OPRAVA KOMUNIKACE		
	TRAVNATÁ PLOCHA		

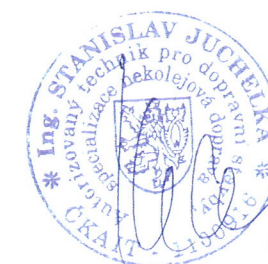

## POZNÁMKY

- veškeré podzemní kabelové vedení IS pod novými zpevněnými plochami bude opatřeno chráničkami
- veškeré nově IS budou ukládané dle prostorové normy ČSN 73 6005
- všechny stávající IS budou před započatím prací vytyčeny

STUDIO-D Opava s.r.o.

Krnovská 75e, 746 01 Opava

IČ 268 33 115

Zodpovědný projektant Ing. arch. Lubomír Dehner

Zodpovědný projektant Ing. Stanislav Juchelka

Vypracoval Ing. Lukáš Valeček

Stavebník MĚSTO STUDÉNKA

Místo stavby STUDÉNKA

Datum duben 2018

Zakázka č. 1392-2018

Formát A3

Stupeň DŮR+DSP

**PD – PŘECHOD PRO CHODCE NAD SEKÝROU  
NA UL. BUDOVATELSKÁ**

Koordinační situace

Měřítko  
1:250

Výkres  
C.3

