


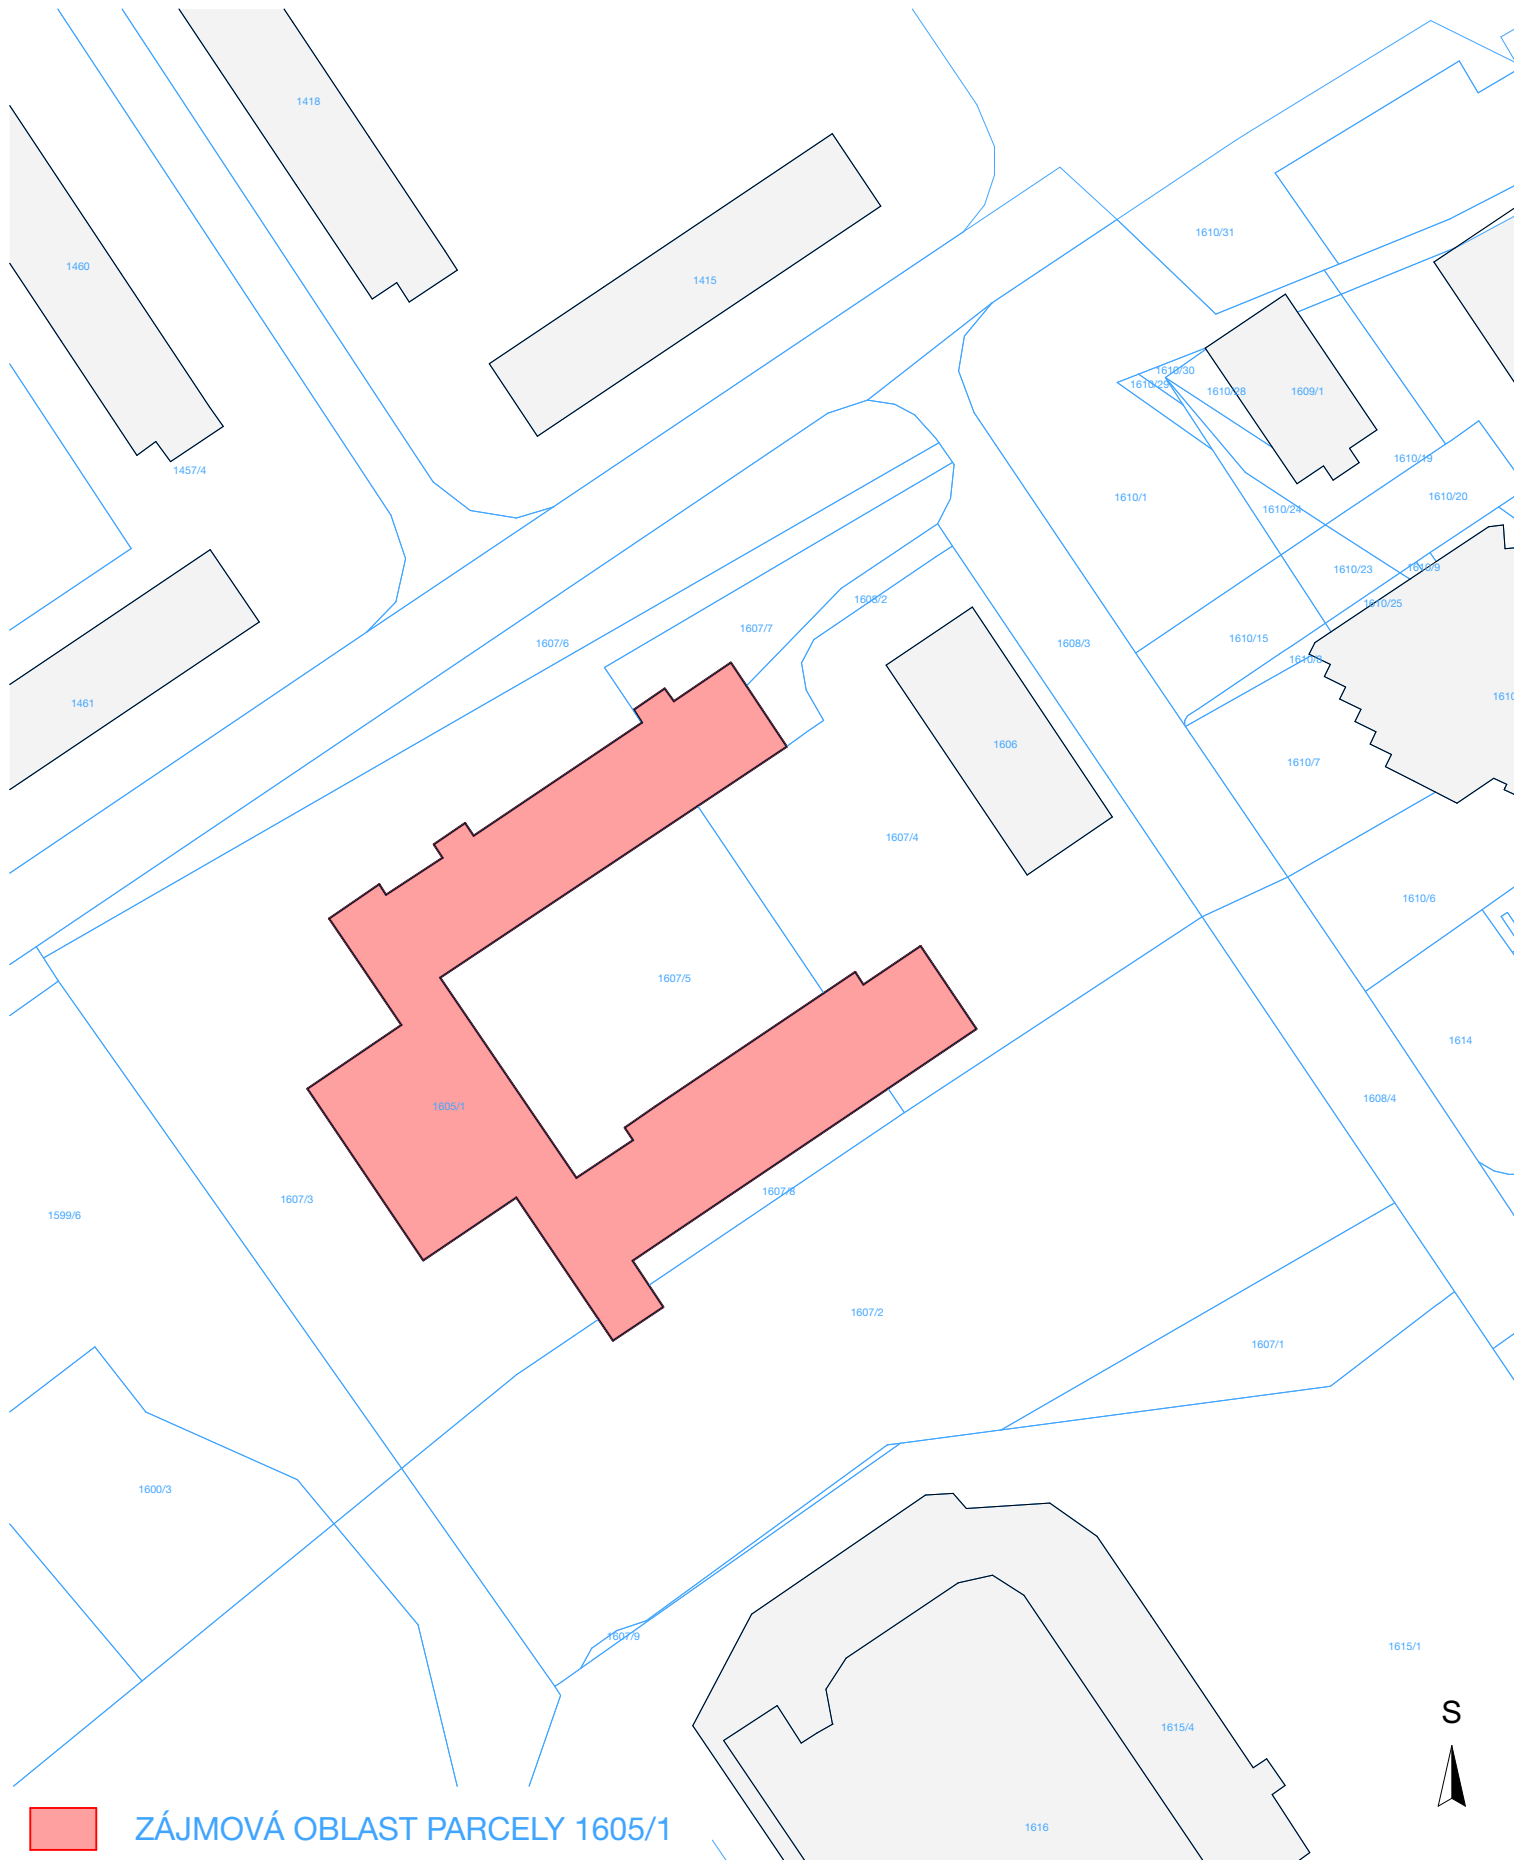

ZÁJMOVÁ OBLAST PARCELY 1605/1



VYPRACOVAL	ZODP.PROJEKTANT	 PROJECT WORK PANSKÁ 395 +420 724 042 171 742 13 STUDÉNKA IČ: 292 955 48 info@PROJECT-WORK.cz www.PROJECT-WORK.cz	
Štěpán Šostý	Ing. Štěpán Mackovík		
INVESTOR: Městský úřad Studénka (IČ: 0298441) nám. Republiky 762, 742 13 Studénka		FORMÁT	A4
Rekonstrukce šaten a nahrazení novými kójemi včetně úpravy podlahy pod povrchový nátěr na ZŠ Sjednocení ve Studénce parc.č.: 1605/1, k.ú. Butovice		DATUM	11/2019
		STUPEŇ	TP
KATASTRÁLNÍ SITUACE		MĚŘÍTKO 1:1000	Č. VÝKRESU C