


PŮDORYS STŘECHY

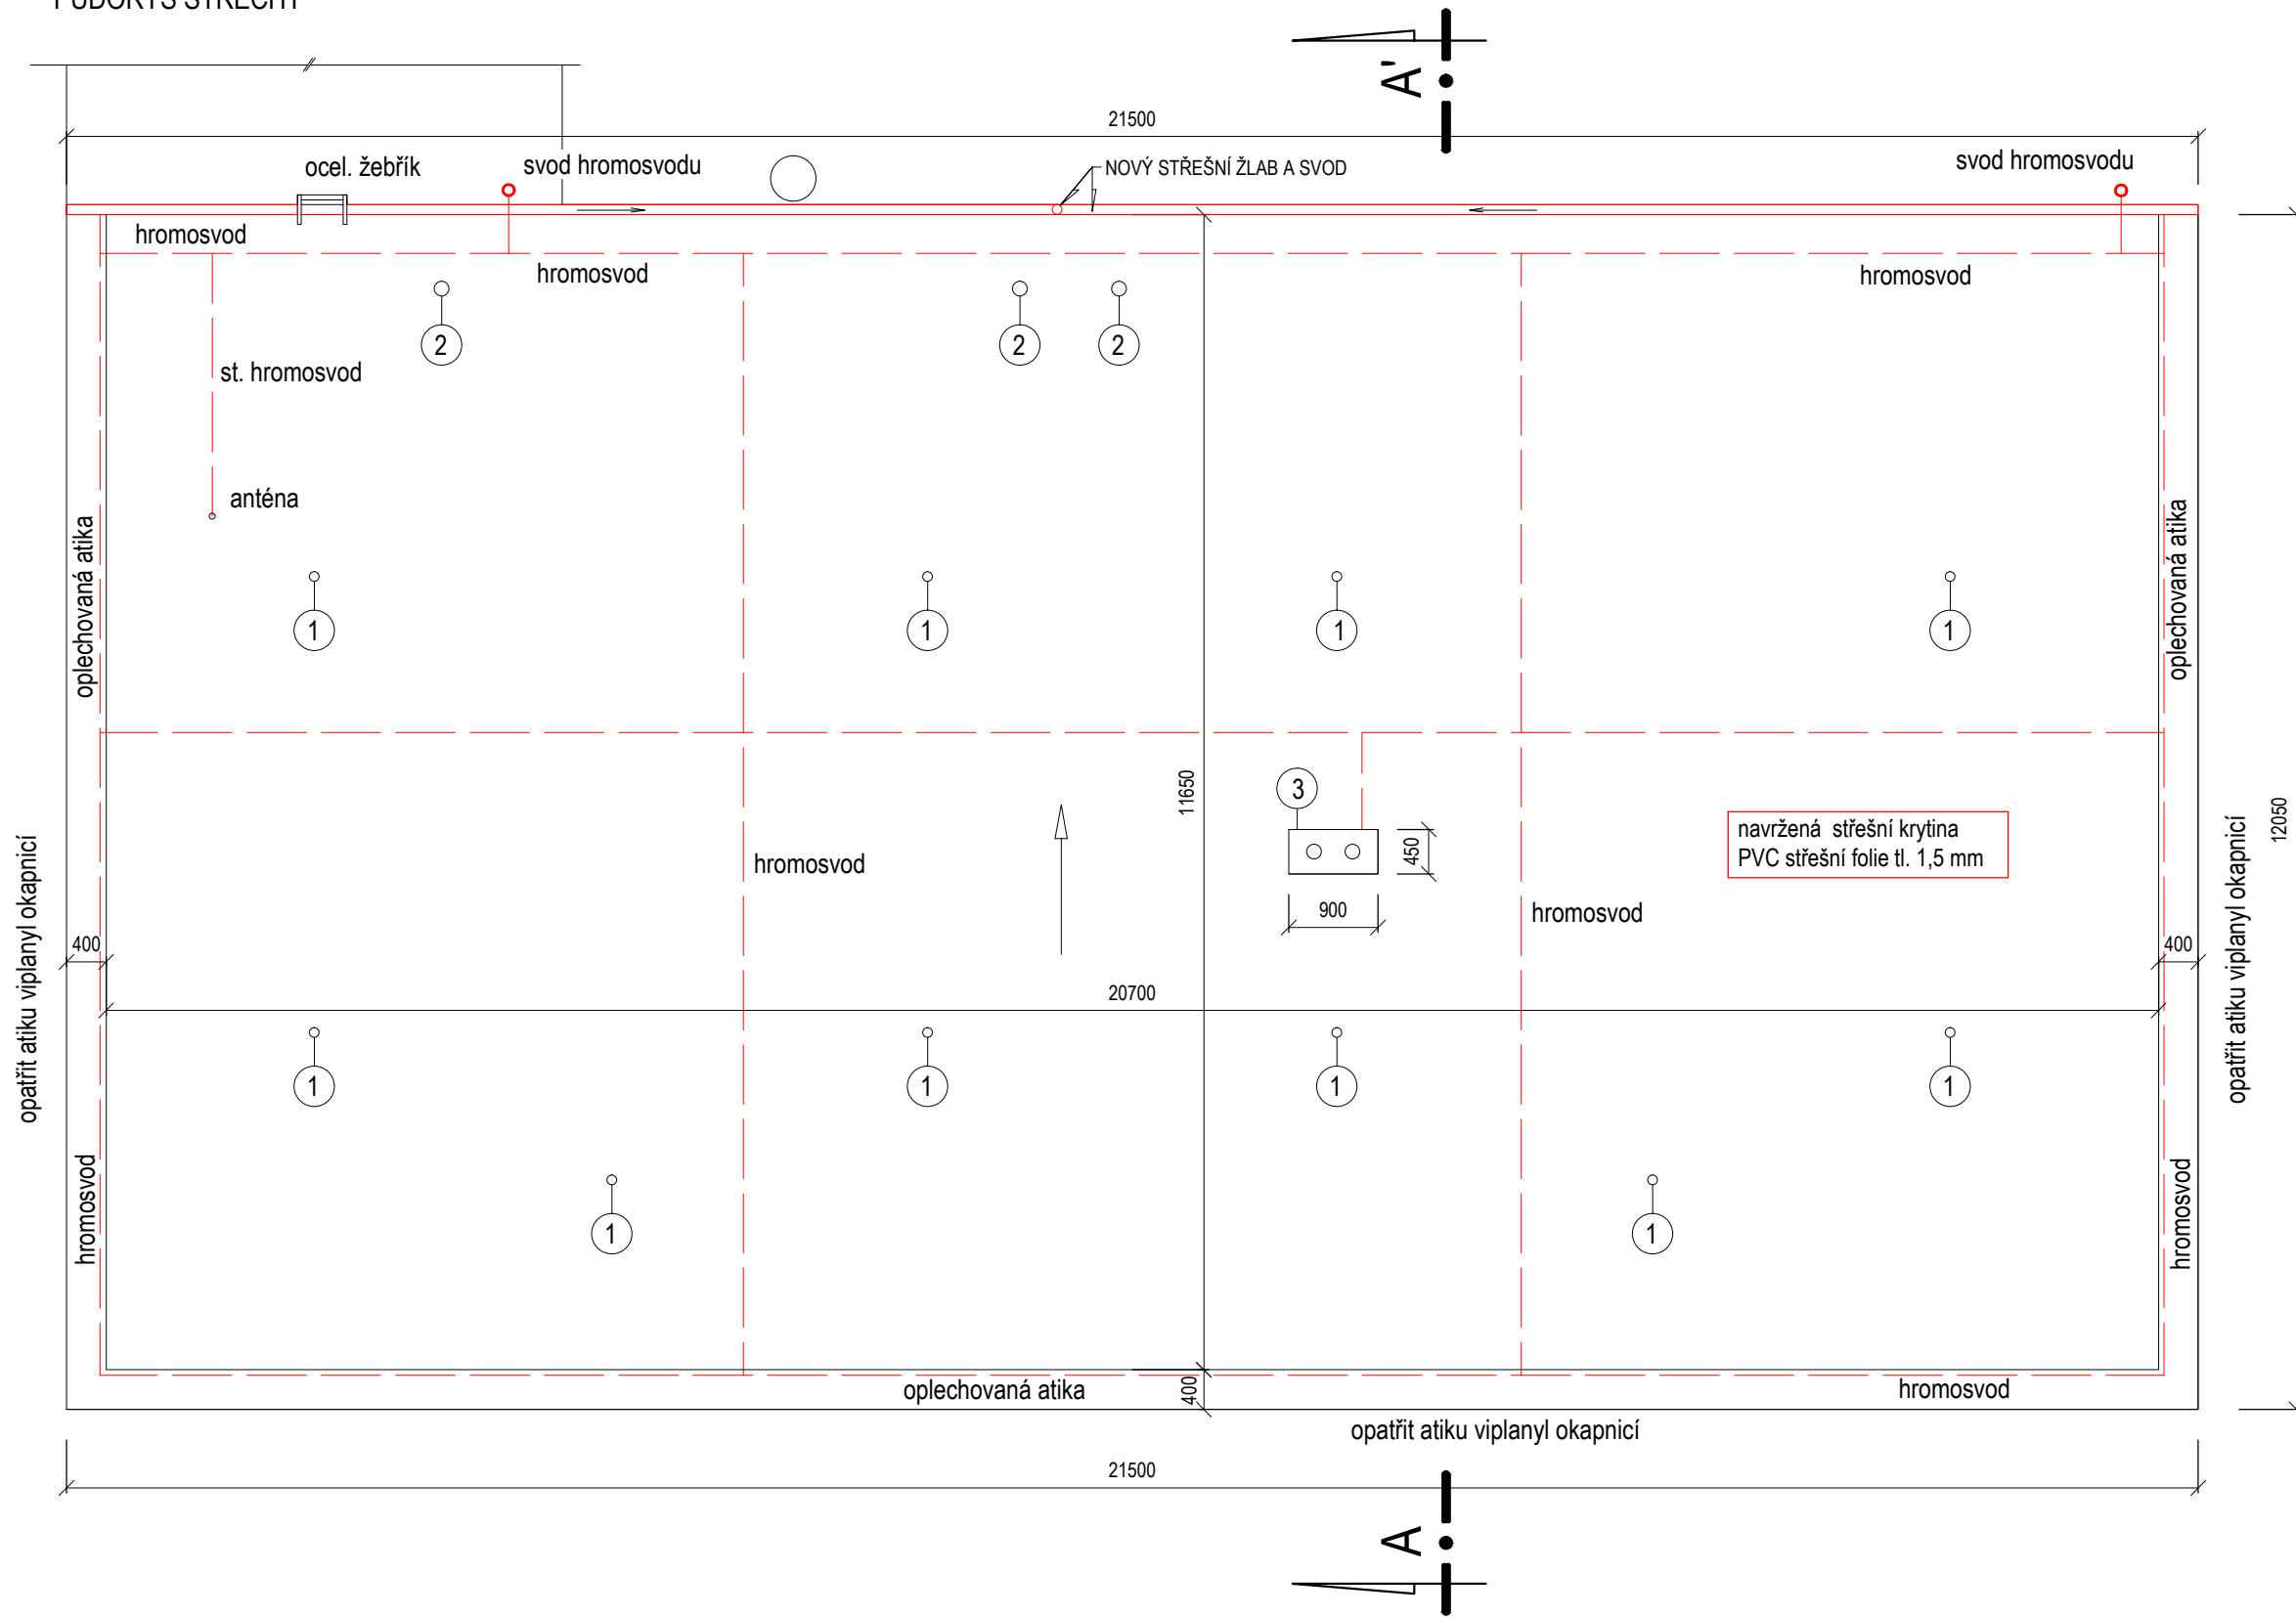

LEGENDA

- ① ODVĚTRÁNÍ PODSTŘEŠNÍHO PROSTORU  $\varnothing$ 80mm- 10ks
- ② VENTILAČNÍ POTRUBÍ  $\varnothing$  150mm - 3ks
- ③ KOMÍNOVÉ TĚLESO

" NAVRŽENÉ ŘEŠENÍ "

ZODP. PROJEKTANT	RENATA ŠKOPOVÁ	RENATA ŠKOPOVÁ
VYPRACOVALA	RENATA ŠKOPOVÁ	Grafické a kresličské zpracování projektové dokumentace
STAVEBNÍK	Město Studénka ,nám. Republiky 762, Studénka	Dolní Újezd m.č. Skoky 68,75125 mob. 733 747 353, IČ 731 18 214
MÍSTO STAVBY	Poštovní č.p.772, Butovice, Studénka	
NAZEV AKCE	" VÝMĚNA STŘEŠNÍ KRYTINY NA POŠTOVNÍ 772 NAD HLAVNÍ BUDOVOU "	DATUM 03/2020
		ZAK.ČÍSLO 2020
		STUPEŇ PS
		OKRES NOVÝ JIČÍN
OBSAH	PŮDORYS STŘECHY	MĚŘÍTKO 1 : 70
		PŘÍLOHA D.1.1.b.4