


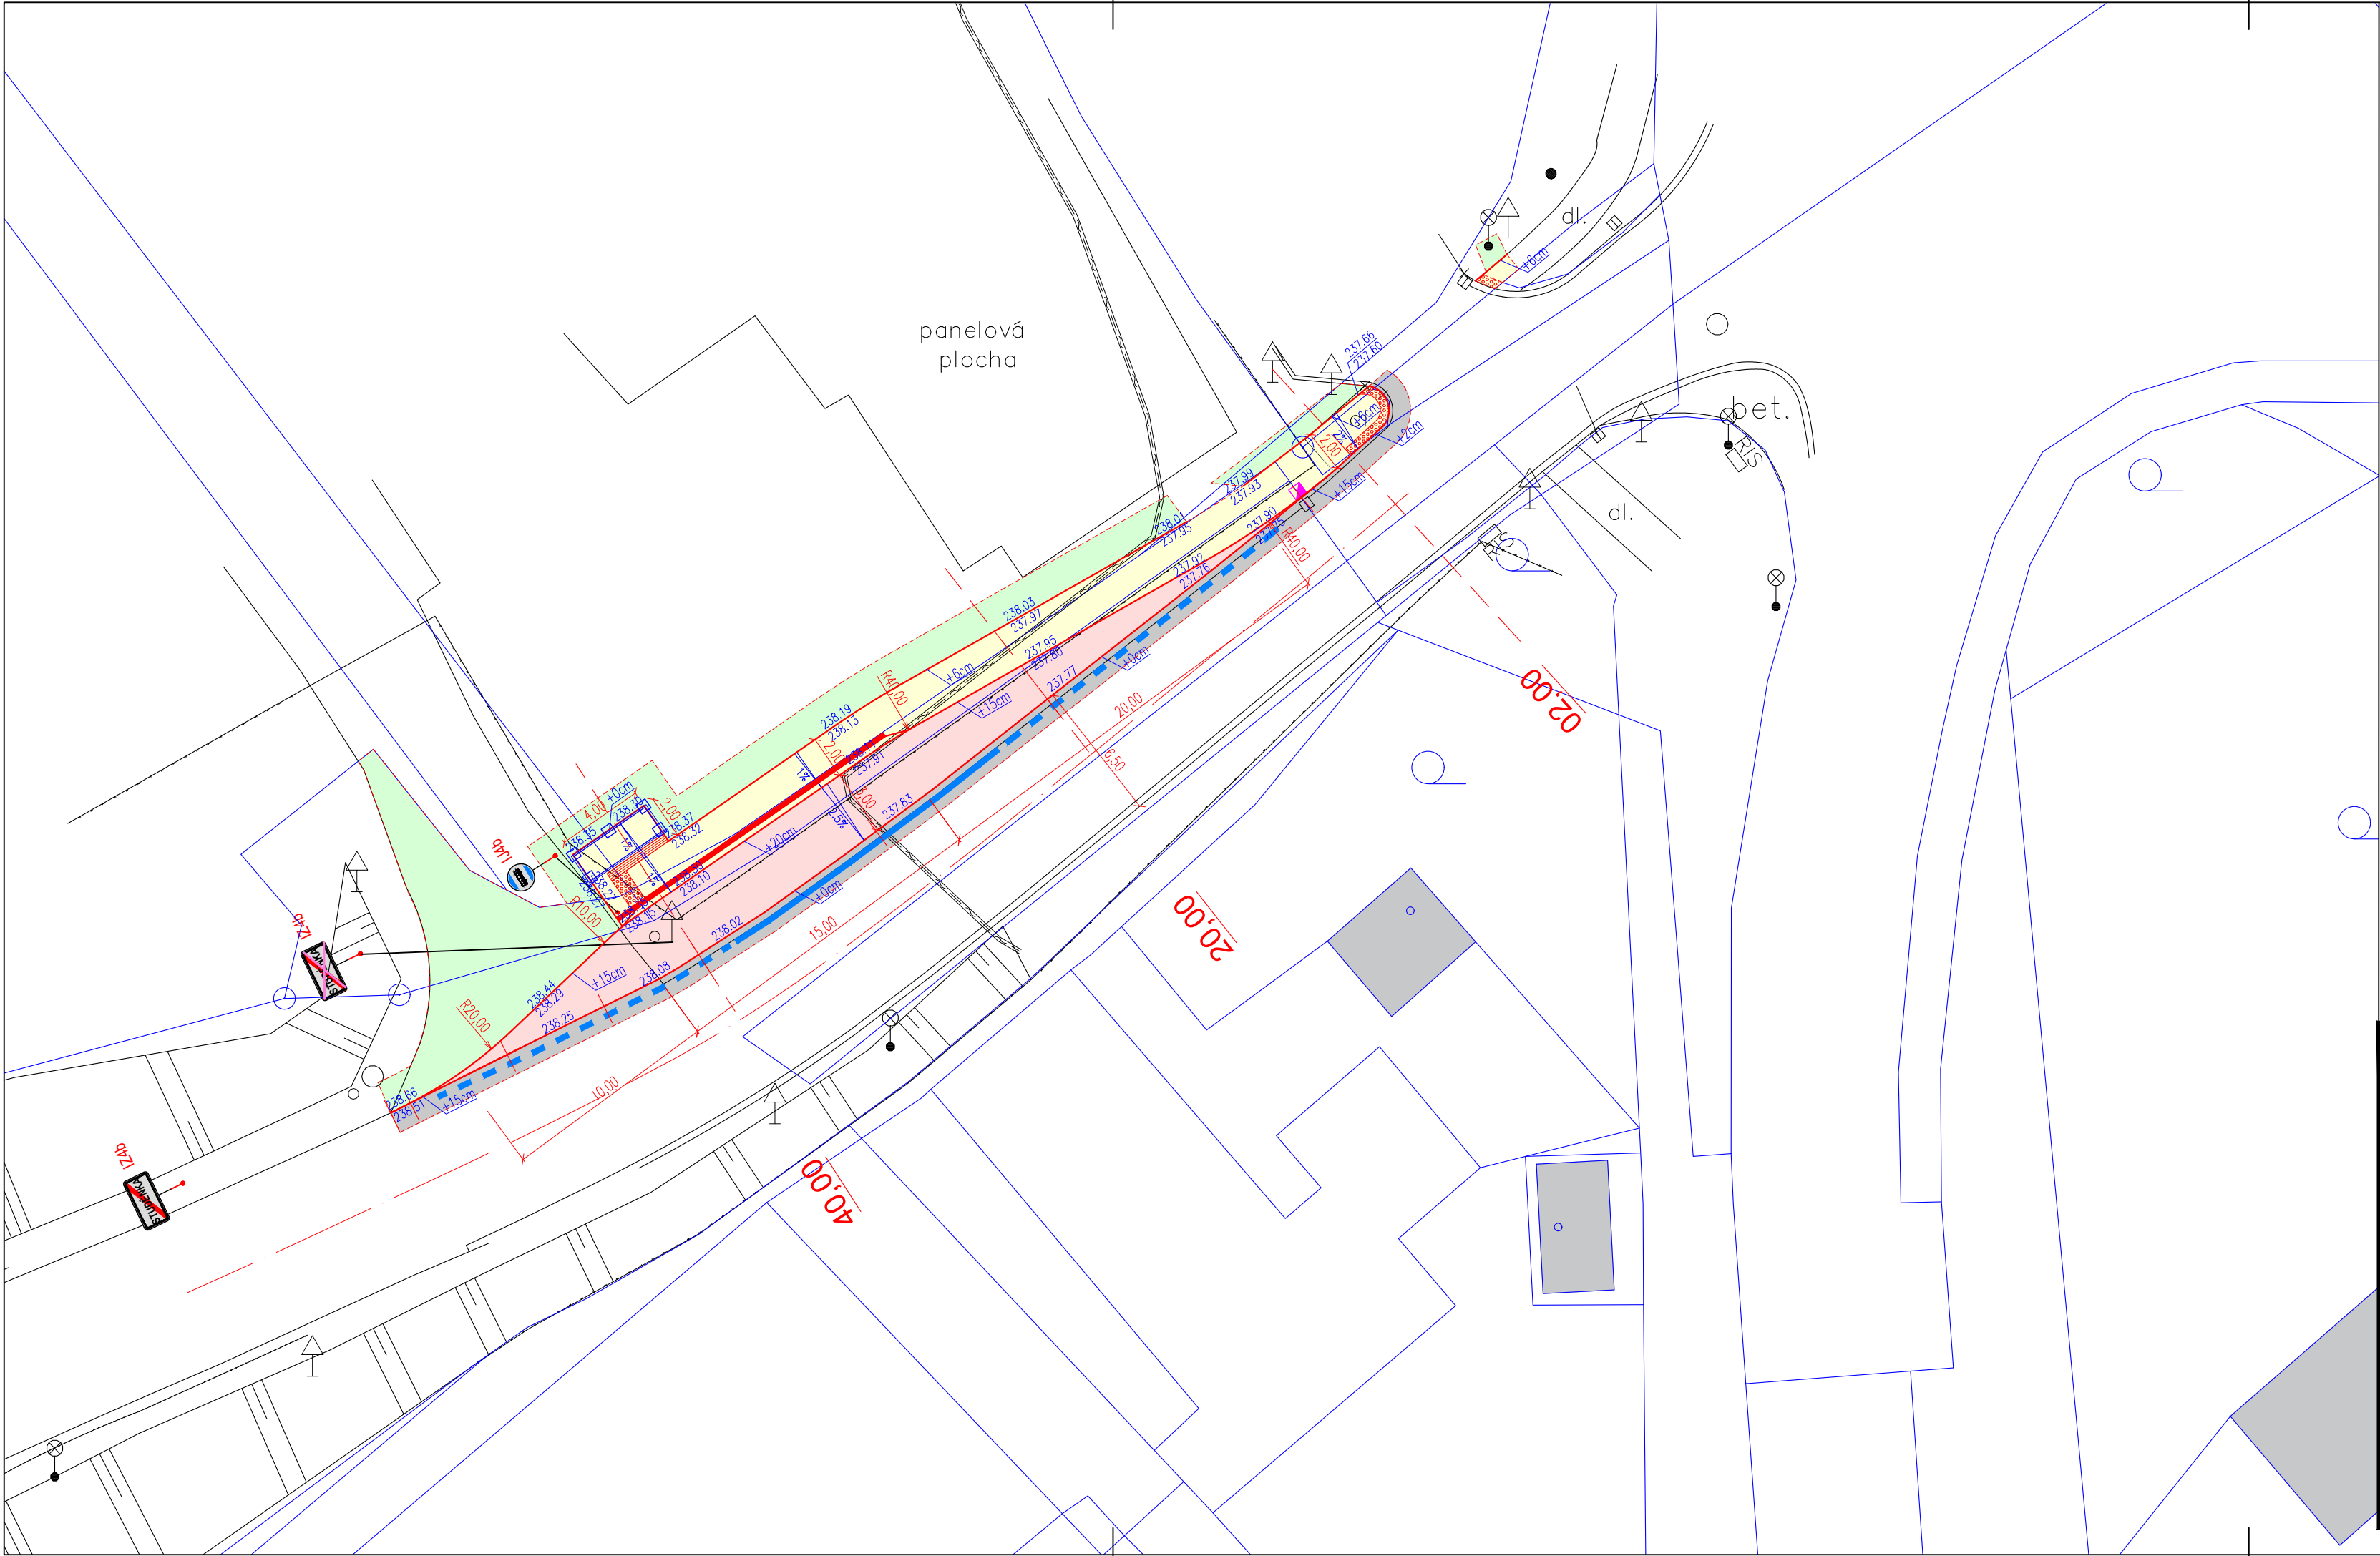

- LEGENDA:
SO 100 Komunikace
- nové hrany
 - - - rozhraní materiálů
 - stávající hrany
 - zastávkový přístřešek
 - související akce: "LIDL, PRODEJNA POTRAVIN"
 - vozovka s živičným krytem
 - autobusový záliv – kamenná dlažba
 - zeleň
 - chodníky a plochy pro pěší – bet. dlažba
 - signální varovný pás – reliéfní dlažba
 - umělá vodící linie
 - hranice pozemků
 - ↑ vodorovné dopravní značení – stav
 - ↑ vodorovné dopravní značení – návrh
 - ▲ A1a svislé dopravní značení – rušené
 - ▲ A1a svislé dopravní značení – návrh
 - 223.47 projektované výšky a sklony

VÝŠKOVÝ SYSTÉM BPV		SOUŘADNICOVÝ SYSTÉM JTSK	
Sídlo společnosti: Přerovská 259, 768 42 Prusinovice IČ: 05499236, DIČ: CZ06499236 Korespondenční adresa: Jateční 169, 760 01 Zlín info@trafficedesign.cz, DS: bc3srau TRAFFIC DESIGN			
INVESTOR: Město Studénka, nám. Republiky 762, 742 13 Studénka			
OBJEDNATEL: F.E.D. s.r.o., Velký Ořechov 177, 763 07, IČ: 03994601, DIČ: CZ03994601			
VYPRACOVAL: Filip Smolka		ODPOVĚDNÝ PROJEKTANT: Ing. Karel Říha <i>Karel Říha</i>	
AKCE: Autobusová zastávka LIDL, Studénka			
ČÁST: SO 100 Komunikace			
PŘÍLOHA: Situace			Č. PŘÍLOHY: D.1.2
STUPEŇ: DUSP + DPS	DATUM: 07/2021	MĚŘÍTKO: 1:250	FORMÁT: 3x1 A4

© návrh řešení obsažený ve výkresové a textové části je předmětem ochrany dle autorského zákona