


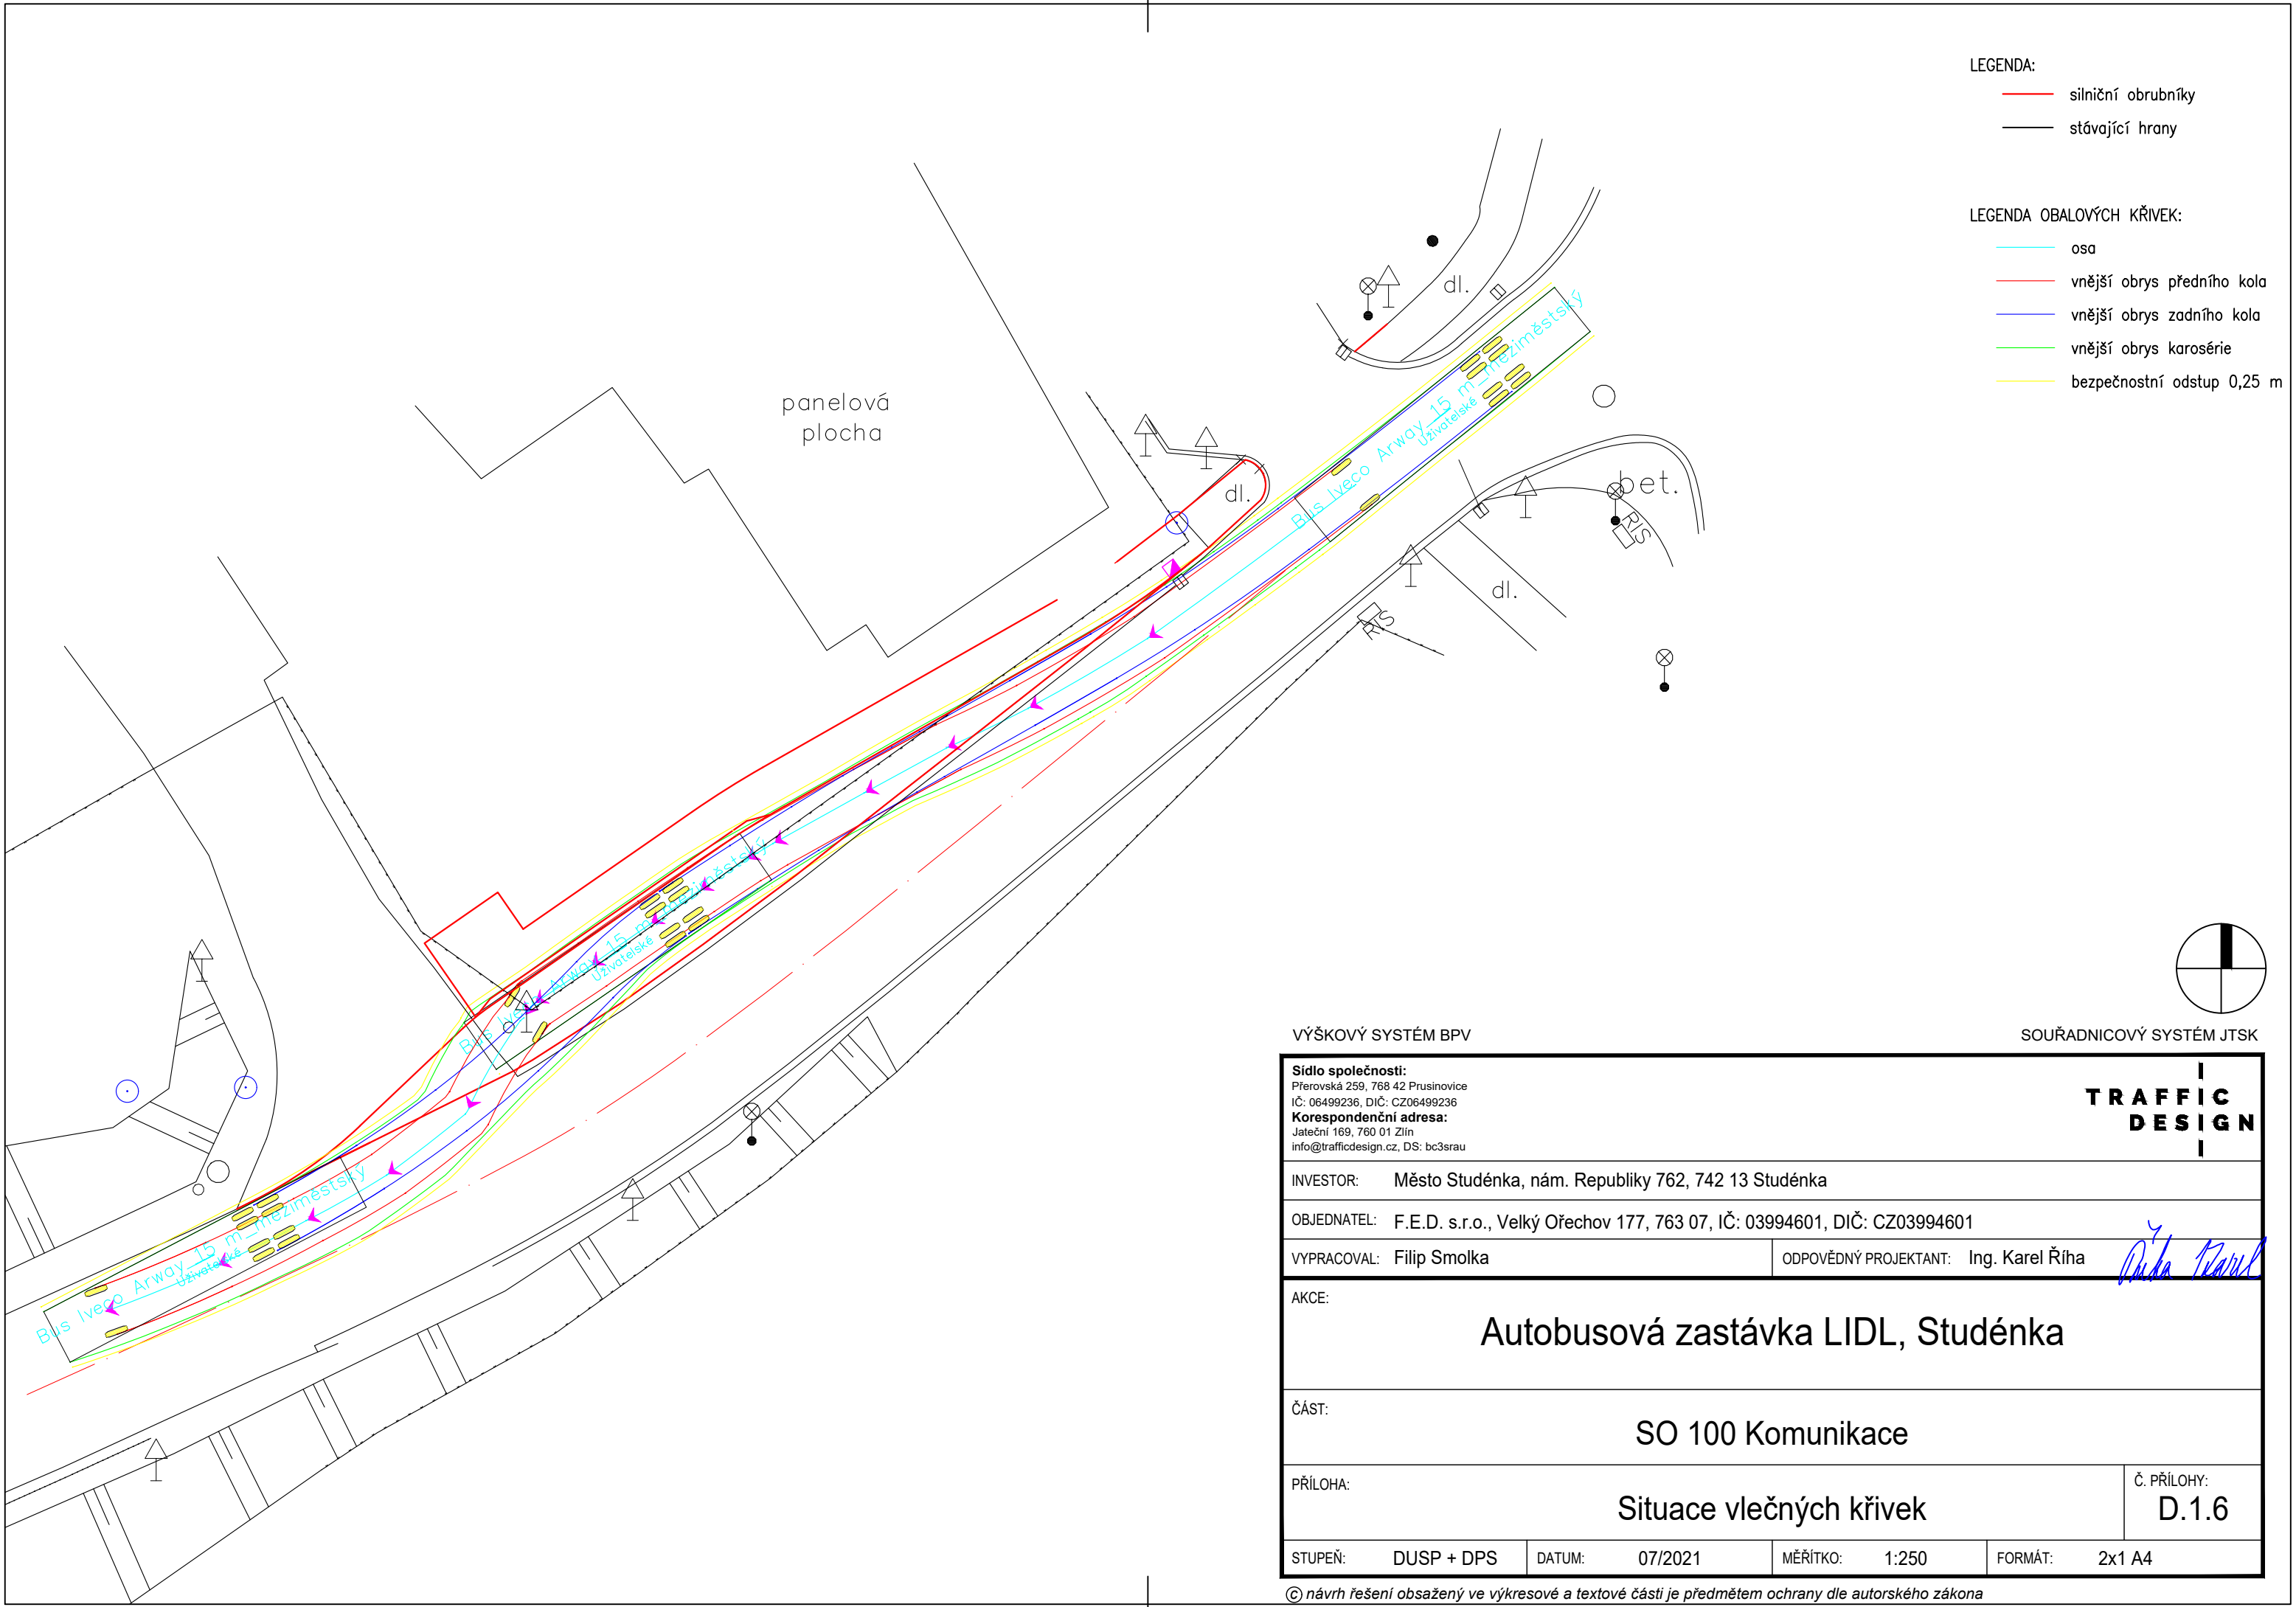

- LEGENDA:
- silniční obrubníky
 - stávající hrany
- LEGENDA OBALOVÝCH KŘÍVEK:
- osa
 - vnější obrys předního kola
 - vnější obrys zadního kola
 - vnější obrys karosérie
 - bezpečnostní odstup 0,25 m

VÝŠKOVÝ SYSTÉM BPV

SOUŘADNICOVÝ SYSTÉM JTSK

Sídlo společnosti:
Přerovská 259, 768 42 Prusinovice
IČ: 06499236, DIČ: CZ06499236
Korespondenční adresa:
Jateční 169, 760 01 Zlín
info@trafficedesign.cz, DS: bc3srau

TRAFFIC
DESIGN

INVESTOR: Město Studénka, nám. Republiky 762, 742 13 Studénka

OBJEDNATEL: F.E.D. s.r.o., Velký Ořechov 177, 763 07, IČ: 03994601, DIČ: CZ03994601

VYPRACOVAL: Filip Smolka

ODPOVĚDNÝ PROJEKTANT: Ing. Karel Říha

AKCE:

Autobusová zastávka LIDL, Studénka

ČÁST:

SO 100 Komunikace

PŘÍLOHA:

Situace vlečných křivek

Č. PŘÍLOHY:

D.1.6

STUPEŇ: DUSP + DPS

DATUM: 07/2021

MĚŘÍTKO: 1:250

FORMÁT: 2x1 A4

© návrh řešení obsažený ve výkresové a textové části je předmětem ochrany dle autorského zákona