

Architectural section drawing showing a paved walkway (DLÁŽDĚNÝ CHODNÍK) at ±0,000 level, a staircase with a landing at -1,400 level, and a green area (ZELEŇ) at ±0,400 level. Dimensions include a total length of 10,700 and various segment lengths (3,570, 9,700, 4,100, 2,030). Section lines A-A and B-B are indicated.

[illegible]

VYPRACOVAL	ZODP. PROJEKTANT	PROJECT WORK PÁNSKÁ 395 +420 724 042 171 742 13 STUDÉNKA IČ: 292 955 48 info@PROJECT-WORK.CZ www.PROJECT-WORK.CZ								
Štěpán Šostý	Ing. Štěpán Mackovík									
INVESTOR: Městský úřad Studénka (IČ: 0298441) nám. Republiky 762, 742 13 Studénka		<table border="1"> <tr> <td>FORMÁT</td> <td>A3</td> </tr> <tr> <td>DATUM</td> <td>09/2019</td> </tr> <tr> <td>STUPEŇ</td> <td>TP</td> </tr> <tr> <td>MĚŘÍTKO 1:75</td> <td>Č. VÝKRESU D.001</td> </tr> </table>	FORMÁT	A3	DATUM	09/2019	STUPEŇ	TP	MĚŘÍTKO 1:75	Č. VÝKRESU D.001
FORMÁT	A3									
DATUM	09/2019									
STUPEŇ	TP									
MĚŘÍTKO 1:75	Č. VÝKRESU D.001									
Havarijní oprava zidky na ul. Poštovní 594 ve Studénce parc.č.: 1482, k.ú. Butovice										
PŮDORYS - STÁVAJÍCÍ A NOVÝ STAV										



ZÁJMOVÁ OBLAST PARCELY 1482


1483

2



VYPRACOVAL	ZODP.PROJEKTANT	 PROJECT WORK PANSKÁ 395 +420 724 042 171 742 13 STUDÉNKA IČ: 292 955 48 info@PROJECT-WORK.cz www.PROJECT-WORK.cz
Štěpán Šostý	Ing. Štěpán Mackovík	
INVESTOR: Městský úřad Studénka (IČ: 0298441) nám. Republiky 762, 742 13 Studénka		
Havarijní oprava zídky na ul. Poštovní 594 ve Studénce parc.č.: 1482, k.ú. Butovice		FORMÁT A4
		DATUM 09/2019
		STUPEŇ TP
		MĚŘÍTKO 1:500
KATASTRÁLNÍ SITUACE		Č. VÝKRESU C.004


NOVÝ STAV (ŘEZ A-A')

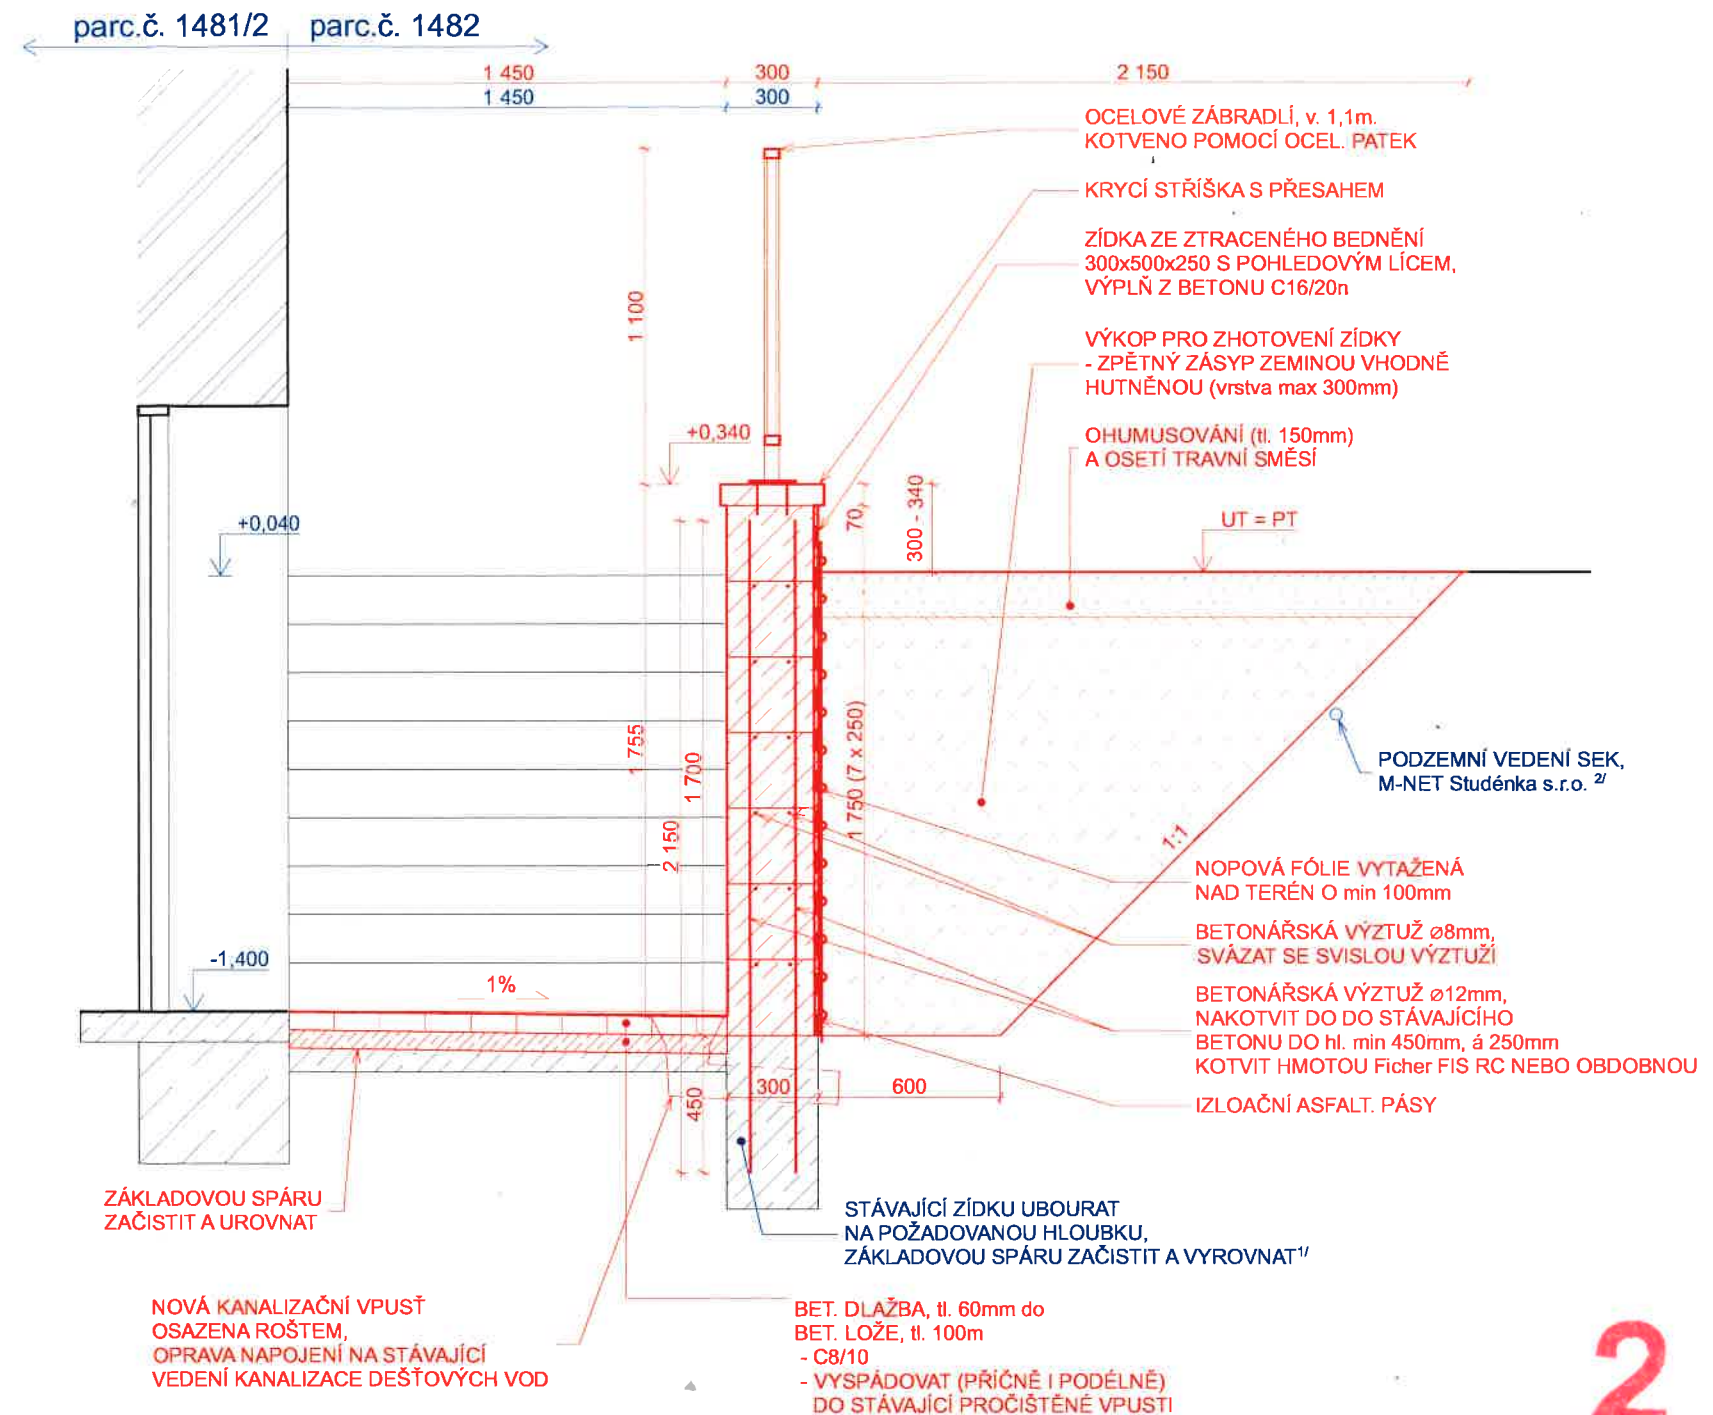


!!! DODRŽET PODMÍNKY OCHRANY SEK SPOLEČNOSTI M.NET Studénka s.r.o. (viz. DOKLADOVÁ ČÁST)!!!

VYPRACOVAL	ZODP. PROJEKTANT	 PROJECT WORK Panská 395 +420 724 042 171 742 13 Studénka IČ: 292 955 48 info@PROJECT.WORK.cz www.PROJECT.WORK.cz
Štěpán Šostý	Ing. Štěpán Mackovík	
INVESTOR: Městský úřad Studénka (IČ: 0298441) nám. Republiky 762, 742 13 Studénka		
Havarijní oprava zídky na ul. Poštovní 594 ve Studénce parc.č.: 1482, k.ú. Butovice		FORMÁT A3 DATUM 09/2019 STUPEŇ TP MĚŘÍTKO 1:25 Č. VÝKRESU D.002
VZOROVÝ PŘÍČNÝ ŘEZ A-A'		

STÁVAJÍCÍ STAV (B-B')

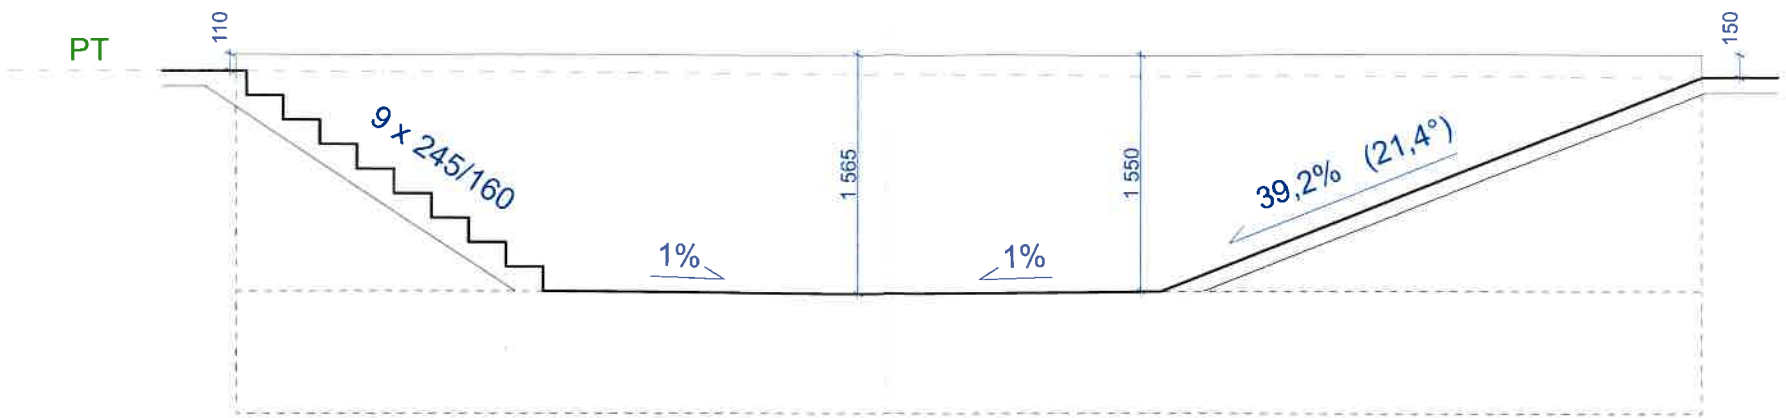

NOVÝ STAV (B-B')

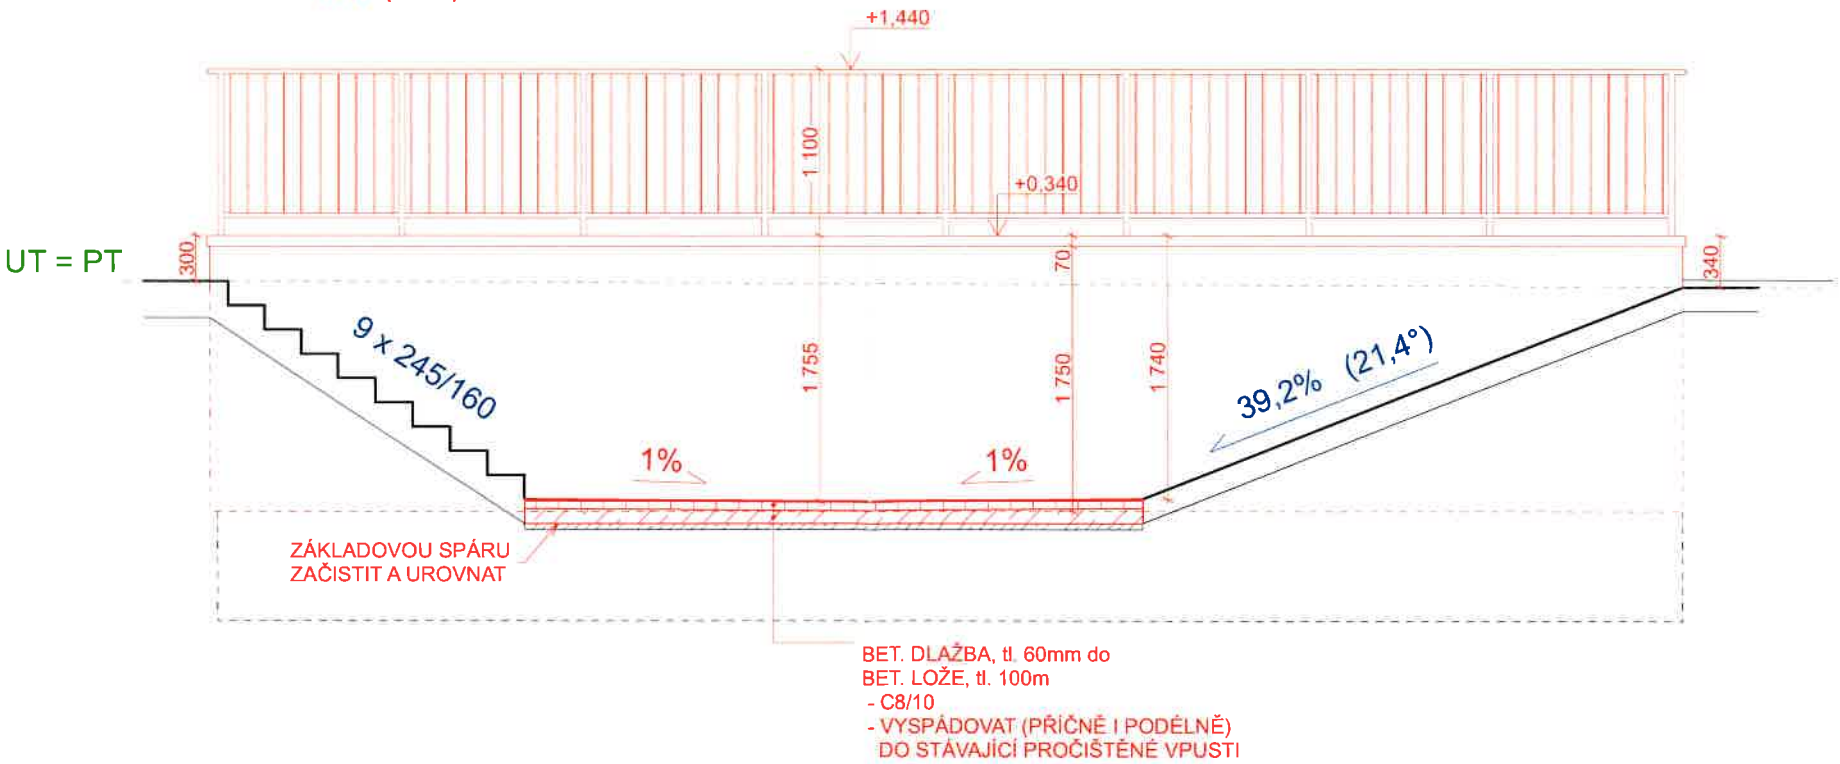

2

*DLAŽBU ULOŽENOU DO BETONOVÉHO LOŽE JE TŘEBA SPÁDOVAT PŘÍČNĚ I PODÉLNĚ DO NOVÉ VPUSTI, KTERÁ BUDE VYMĚNĚNA ZA STÁVAJÍCÍ A NAPOJENÍ TÉTO VPUSTI NA STÁVAJÍCÍ VEDENÍ DEŠŤOVÉ KANALIZACE BUDE OPRAVENO.

¹ZÍDKU UBOURAT DLE POTŘEBY - V PŘÍPADĚ VELKÉHO POŠKOZENÍ ZÁKLADŮ ODSTRANIT TENTO POD ÚROVEŇ UVAŽOVANÉ ZÁKLADOVÉ SPÁRY O min 200mm A PROVÉST DOBETONÁVKU Z BET. C16/20n.

²NUTNO VYTYČIT/OVĚŘIT PRŮBĚH TRASY PODZEMNÍHO VEDENÍ SEK SONDAMI.
!!! DODRŽET PODMÍNKY OCHRANY SEK SPOLEČNOSTI M.NET Studénka s.r.o. (viz. DOKLADOVÁ ČÁST)!!!

VYPRACOVAL	ZODP.PROJEKTANT	 PROJECT WORK PANSKÁ 395 +420 724 042 171 742 13 STUDÉNKA IČ: 292 955 48 info@PROJECT-WORK.CZ WWW.PROJECT-WORK.CZ	
Štěpán Šostý	Ing. Štěpán Mackovík		
INVESTOR: Městský úřad Studénka (IČ: 0298441) nám. Republiky 762, 742 13 Studénka			
Havarijní oprava zidky na ul. Poštovní 594 ve Studénce parc.č.: 1482, k.ú. Butovice		FORMÁT	A3
		DATUM	09/2019
		STUPEŇ	TP
VZOROVÝ PODÉLNÝ ŘEZ B-B'		MĚŘÍTKO 1:50	Č. VÝKRESU D.003

Technical drawing of a cross-section of a drainage ditch. The ditch is 9,700 units wide at the bottom. The left side has a 3,570 unit wide embankment with a 39,2% (21,4°) slope. The right side has a 2,030 unit wide embankment with a 9 x 245/160 step pattern. The ditch bottom has a 1% slope. The ditch depth is 1,550 units. The ditch is labeled "PATNÍK" and "PT". Elevation markers include ±0,000, +0,150, and 110. A dashed line indicates the original ground level.

Technical cross-section drawing of a drainage channel. The drawing shows a channel with a sloped bottom and a stepped right side. Key dimensions and annotations include:

- Dimensions:**
 - Top width: 3 570
 - Bottom width: 9 700
 - Channel width at the bottom: 4 100
 - Channel width at the top: 2 030
 - Channel depth: 1 755
 - Channel width at the top right: 1 750
 - Channel width at the bottom right: 1 740
 - Channel width at the top right (stepped): 300
- Angles and Slopes:**
 - Left side slope: 39,2% (21,4°)
 - Bottom slope: 1%
 - Right side slope: 1%
- Annotations:**
 - PATNÍK** (Patent): Points to the top edge of the channel.
 - UT = PT** (UT = PT): Points to the top edge of the channel.
 - NOPOVÁ FÓLIE VYTAŽENÁ NAD TERÉN O min 100mm** (No-pow foil pulled up over the ground by at least 100mm): Points to the foil on the right side.
 - IZOLAČNÍ ASFALT. PÁSY** (Isolation asphalt strips): Points to the strips on the right side.
 - KRYCÍ STŘÍŠKA S PŘESAHEM** (Covered roof with overhang): Points to the top edge of the channel.
 - ZÍDKA ZE ZTRACENÉHO BEDNĚNÍ 300x500x250 S POHLEDOVÝM LÍCEM, VÝPLŇ Z BETONU C16/20n** (Wall from lost formwork 300x500x250 with face view, concrete filling C16/20n): Points to the wall on the right side.
 - OCELOVÉ ZÁBRADLÍ, v 1,1m. KOTVENO POMOCÍ OCEL. PATEK** (Steel railing, 1,1m, anchored with steel plates): Points to the railing on the right side.

2

VYPRACOVAL	ZODP. PROJEKTANT	 PROJECT WORK PANSKÁ 395 +20 724 042 171 742 13 STUDÉNKA IČ: 292 955 48 info@PROJECT-WORK.CZ WWW.PROJECT-WORK.CZ
Štěpán Šostý	Ing. Štěpán Mackovík	
INVESTOR: Městský úřad Studénka (IČ: 0298441) nám. Republiky 762, 742 13 Studénka		
Havarijní oprava zídky na ul. Poštovní 594 ve Studénce parc.č.: 1482, k.ú. Butovice		FORMÁT A3 DATUM 09/2019 STUPEŇ TP MĚŘÍTKO 1:50 Č. VÝKRESU D.004
VZOROVÝ PODÉLNÝ ŘEZ C-C'		