




A Část chodníků úsek 11
Chodník na ul. Butovické od ul. Školní po konec parc. UŠ

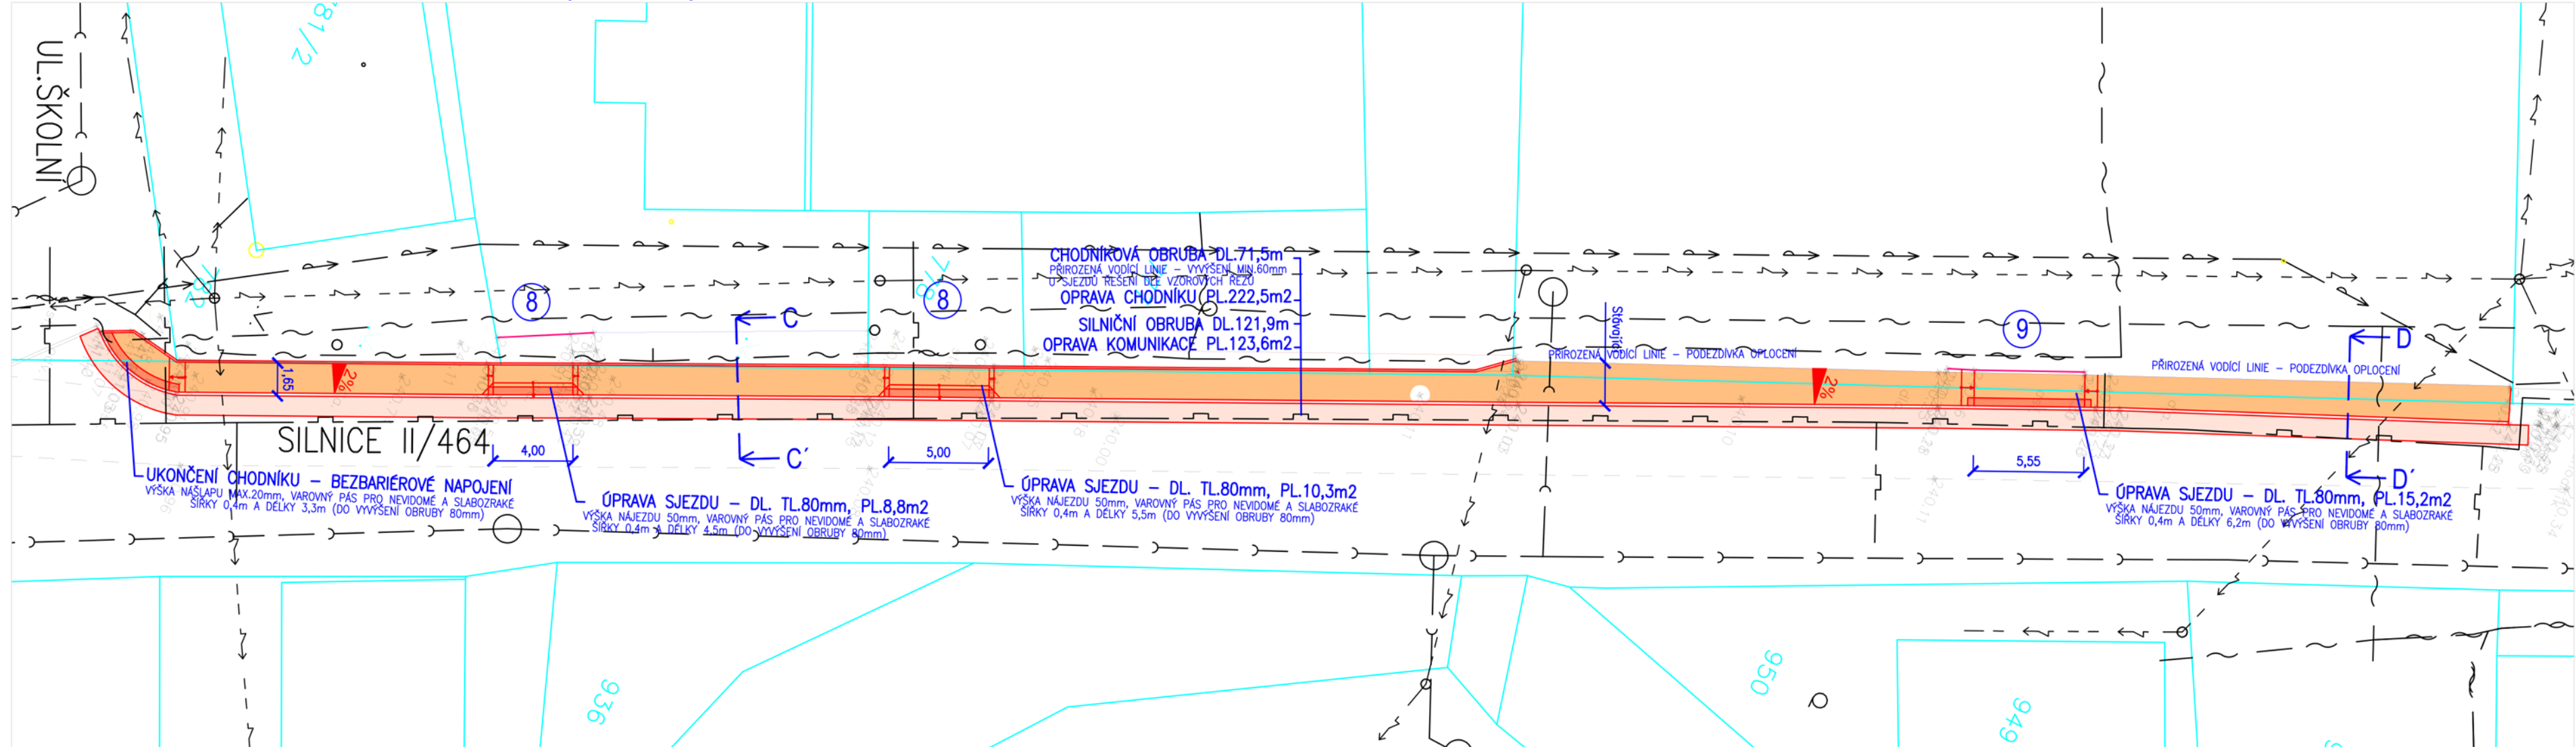

B Část chodníků úsek 10
Chodník na ul. Butovické od čp. 780 po přechod

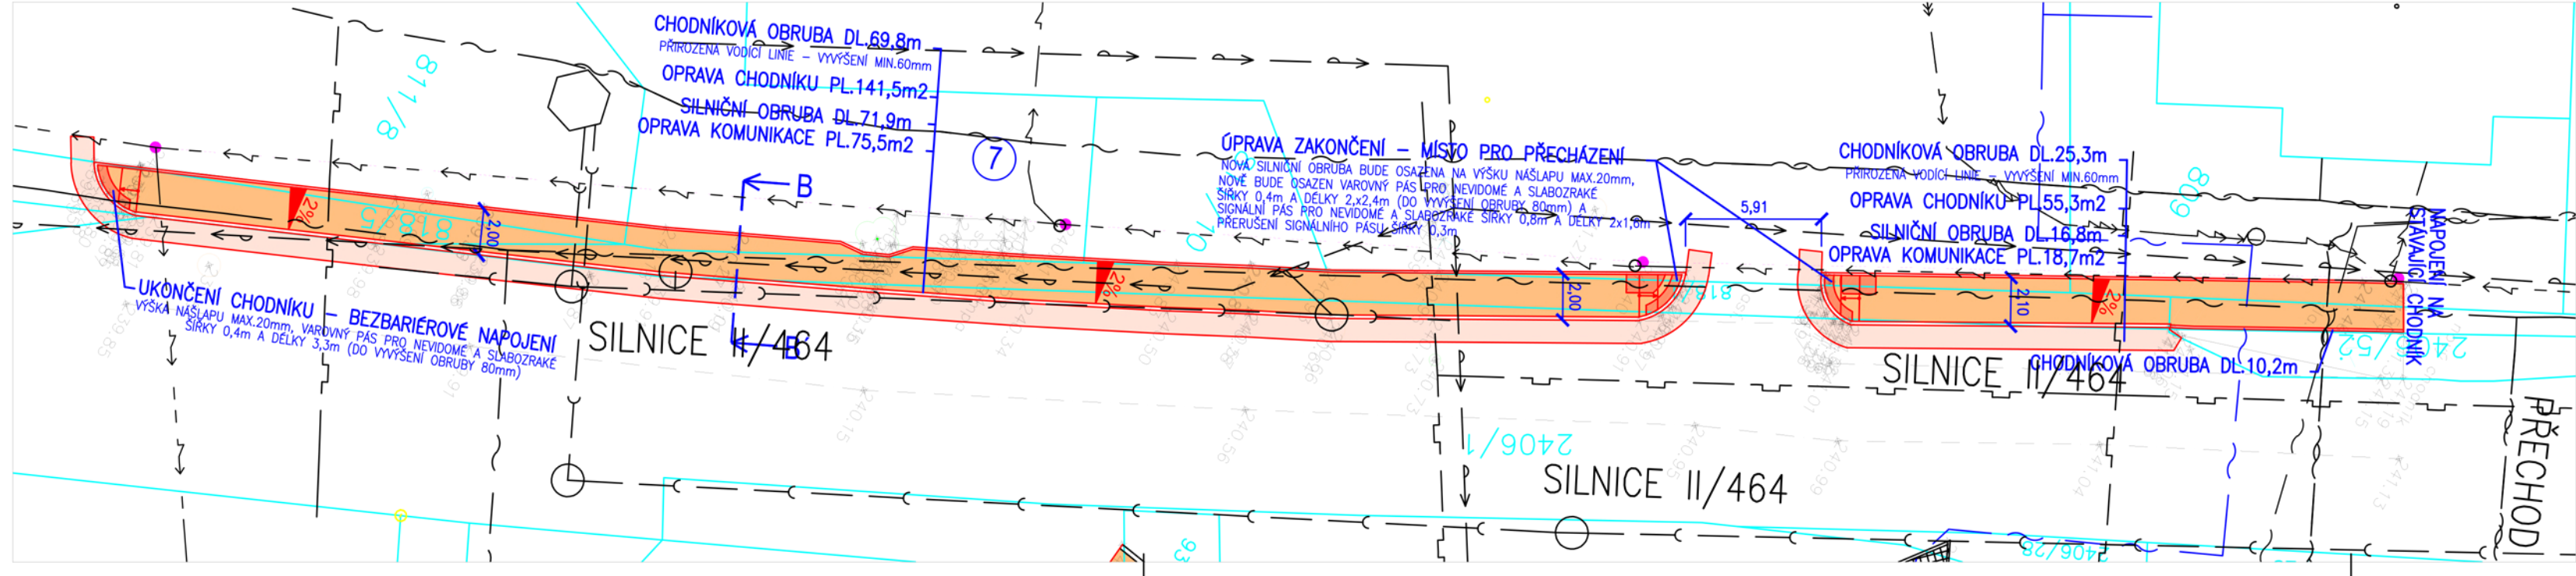

Klad výřezů

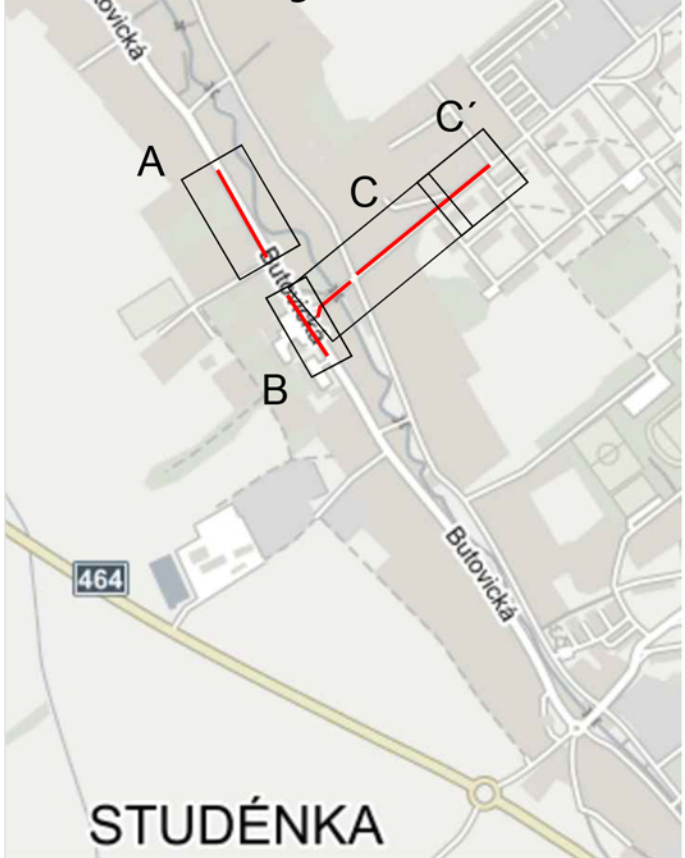

LEGENDA STÁVAJÍCÍCH SÍTÍ
TECHNICKÉHO VYBAVENÍ:


- — — — — plynovod
- — — — — vodovod
- — — — — kanalizace
- — — — — sdělovací vedení podzemní
- — — — — nadzemní vedení NN
- — — — — podzemní vedení NN

POZNÁMKA:

VŠECHNY PODZEMNÍ SÍTĚ TECHNICKÉHO VYBAVENÍ JSOU V TOMTO SITUACNÍM VÝKRESE ZAKRESLENY POUZE ORIENTAČNĚ A V ROZSAHU POSKYTNUTÉM JEJICH SPRÁVCI. PŘED ZAHÁJENÍM VŠECH VÝKOPOVÝCH PRACÍ JE NUTNO PRŮBĚHY TĚCHTO SÍTÍ V TERÉNU OVĚRIT VYTÝČENÍM. VYTÝČENÉ PRŮBĚHY SÍTÍ JE NUTNO V TERÉNU OZNAČIT DLE PLATNÝCH PŘEDPISŮ.

NÁVRH:

- CHODNÍK - KRYT ZÁMKOVÁ DLAŽBA - BARVA PŘÍRODNÍ
- VAROVNÉ A SIGNALNÍ PÁSY PRO NEVIDOMÉ A SLABOZRÁKÉ
- ZÁMKOVÁ DLAŽBA PRO NEVIDOMÉ - BARVA ČERVENÁ
- OPRAVA ASFALTOVÉ KOMUNIKACE

VYPRACOVAL ING. MACKOVÍK ŠTĚPÁN	KRESLIL TILL TOMÁŠ	KONTROLOVAL ING. PŠENICA KAREL	 <div>PROJECT WORK PANKA 395 +420 724 042 171 742 13 STUDÉNKA IČ: 292 955 48 info@project-work.cz www.project-work.cz</div>	
INVESTOR: MĚSTO STUDÉNKA, nám. Republiky 762, Butovice, 742 13 Studénka				
AKCE: Bezbariérové chodníky a přechody pro chodce ve Studénce			FORMÁT	3 x A4
			DATUM	03/2016
OBSAH: SO 101 – Chodníky v k.ú. Butovice SITUACE – část 1			STUPEŇ PD	PDPS
			MĚŘÍTKO 1: 250	ČÍS. VÝKRESU B.101.02