



# Klad výřezů

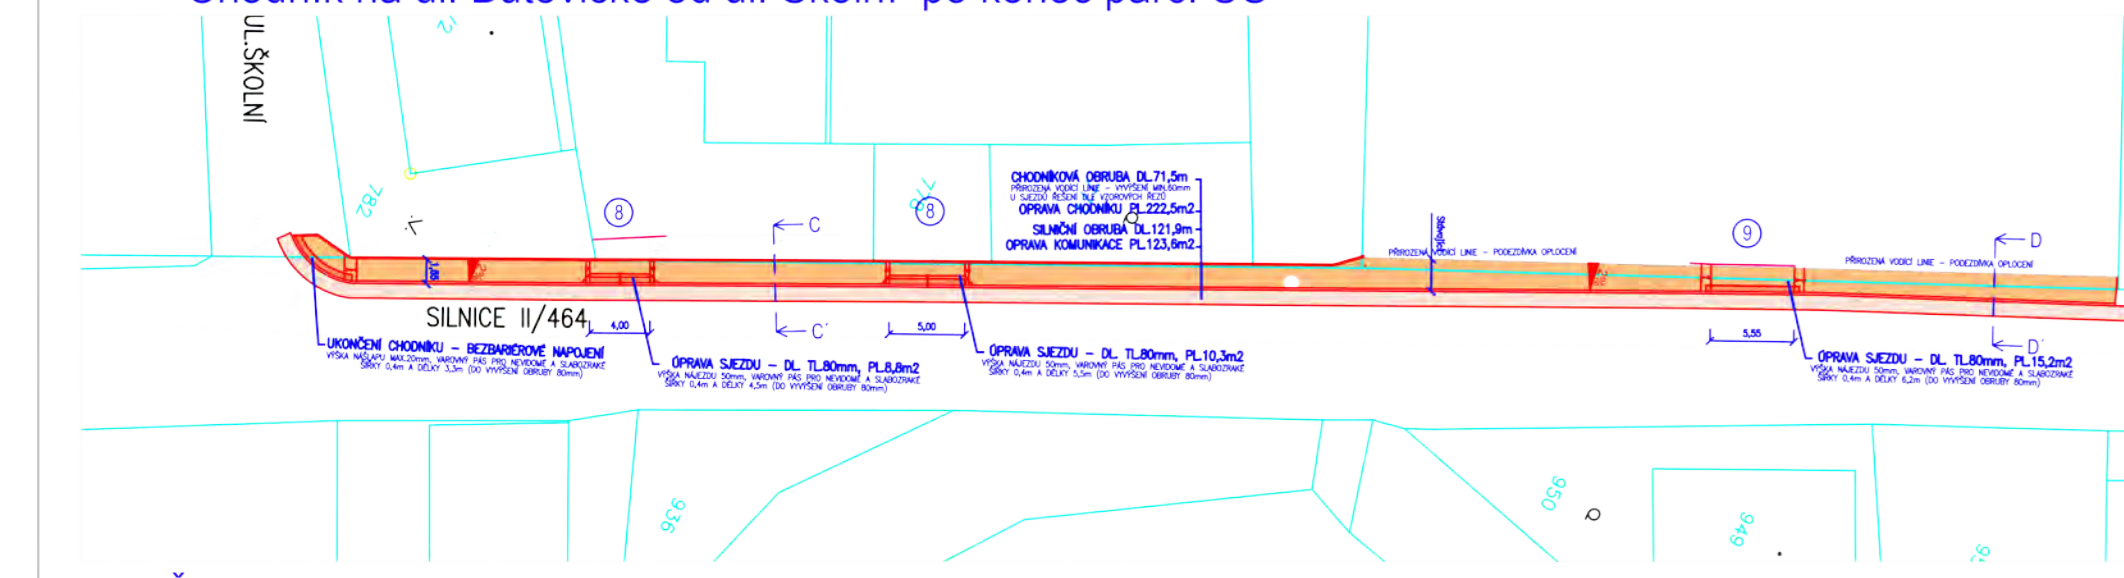


**A** Část chodníků úsek 11  
Chodník na ul. Butovické od ul. Školní po konec parc. UŠ




**B** Část chodníků úsek 10  
Chodník na ul. Butovické od čp. 780 po přechod

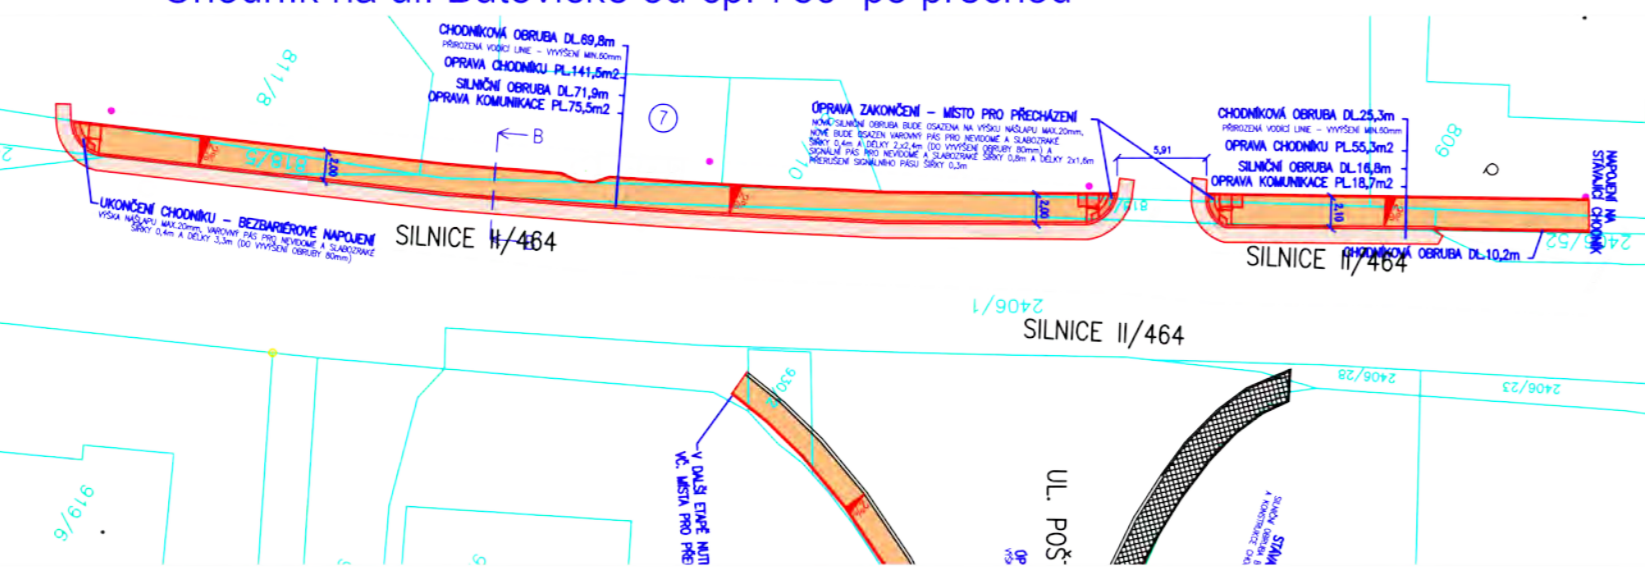


**C** Část chodníků úsek 12, úsek 13, úsek 14, úsek 15, úsek 16  
Chodník na ul. Poštovní od čp. 582 po ul. Malá strana, Chodník na ul. Poštovní od trafiky po ul. Malá strana, Chodník na ul. Poštovní od čp. 582 po Bárnetu, Chodník na ul. Poštovní od ul. Malá strana po Butovickou - pravá a levá strana

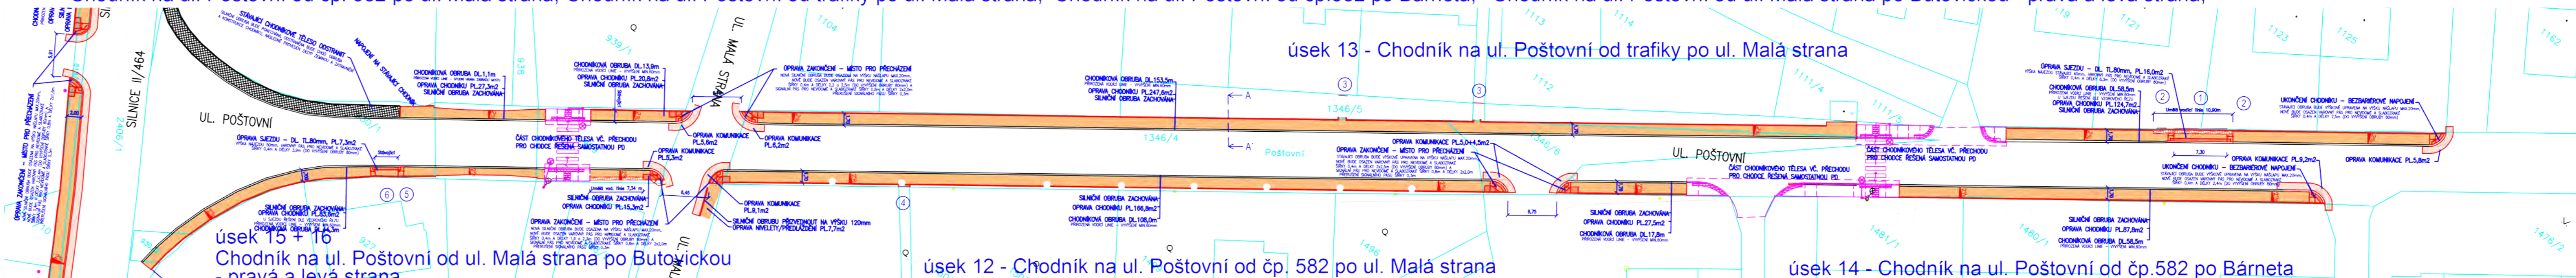

**D** Část chodníků úsek 3  
Chodník na ul. Bezručova od ul. Májové po ul. Sjednocení

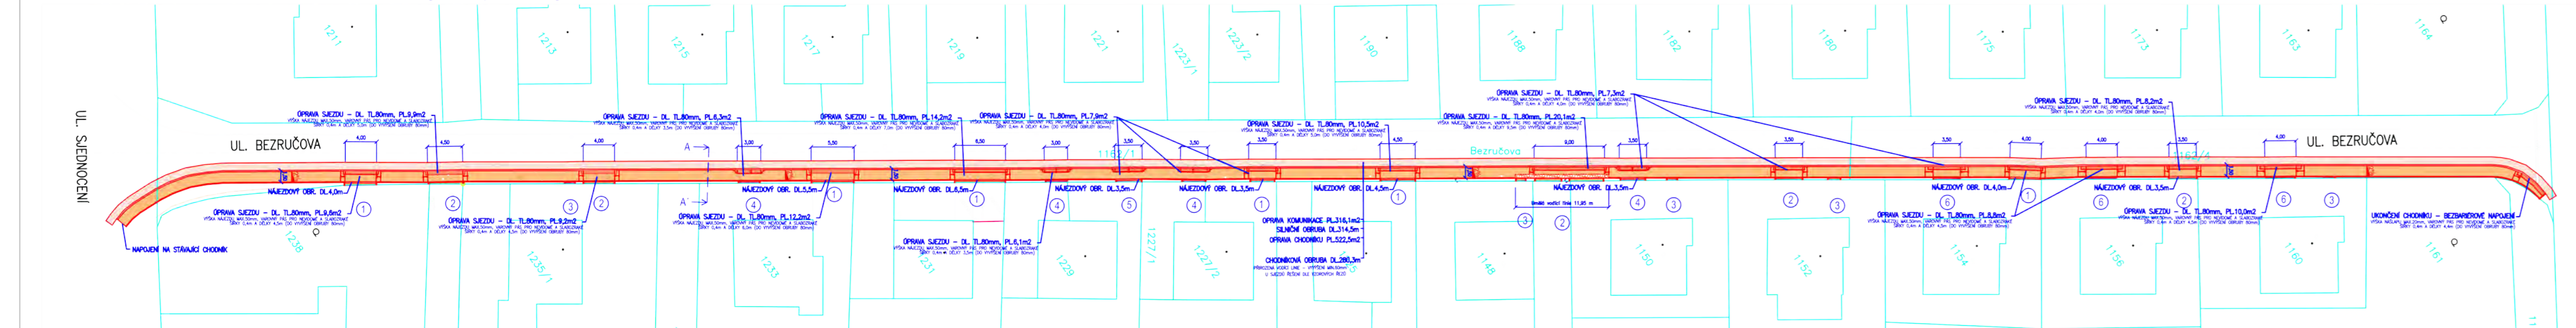


**E** Část chodníků úsek 2. Chodníky na ul. Bezručové od ul. Komenského po ul. Májovou

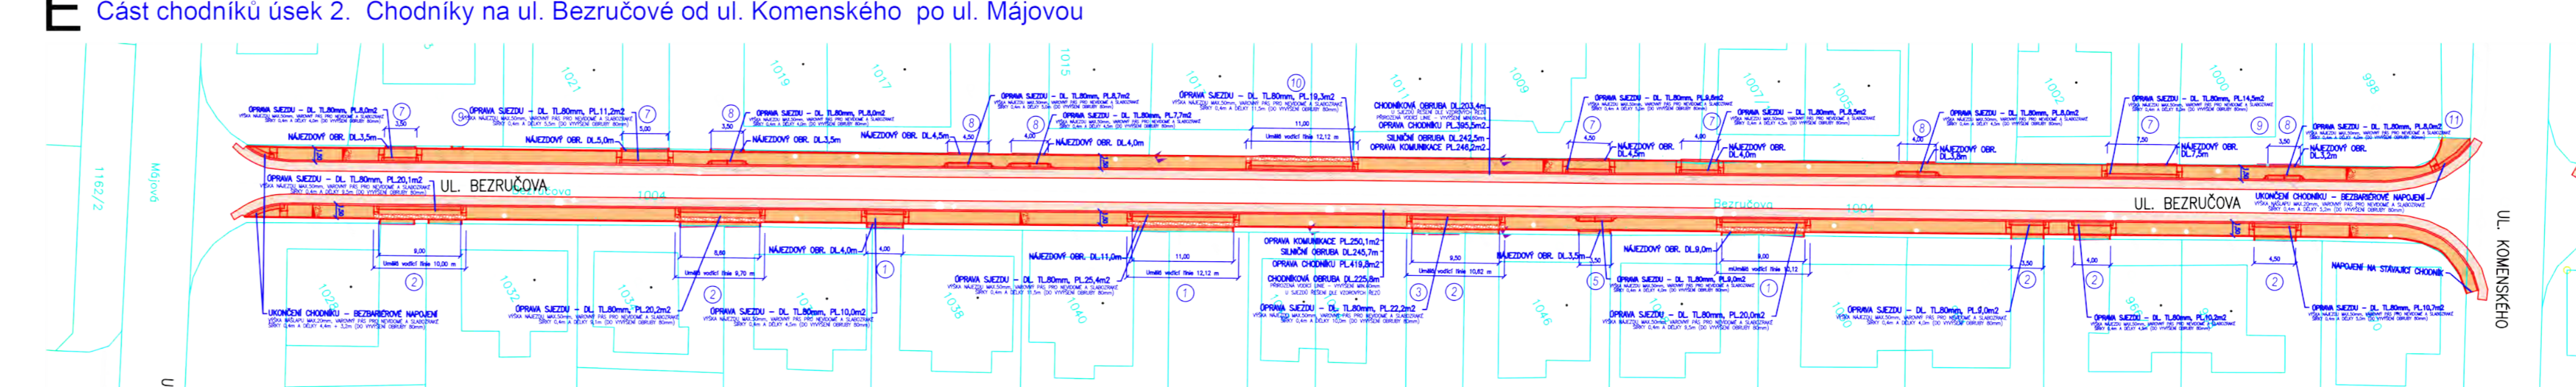


**F** Část chodníků úsek 1  
Chodník na ul. Bezručova od ul. Zahradní po ul. Komenského




**G** Část chodníků úsek 8  
Chodník na ul. 2. května od vchodu CHKO po ul. Na Trávnkách

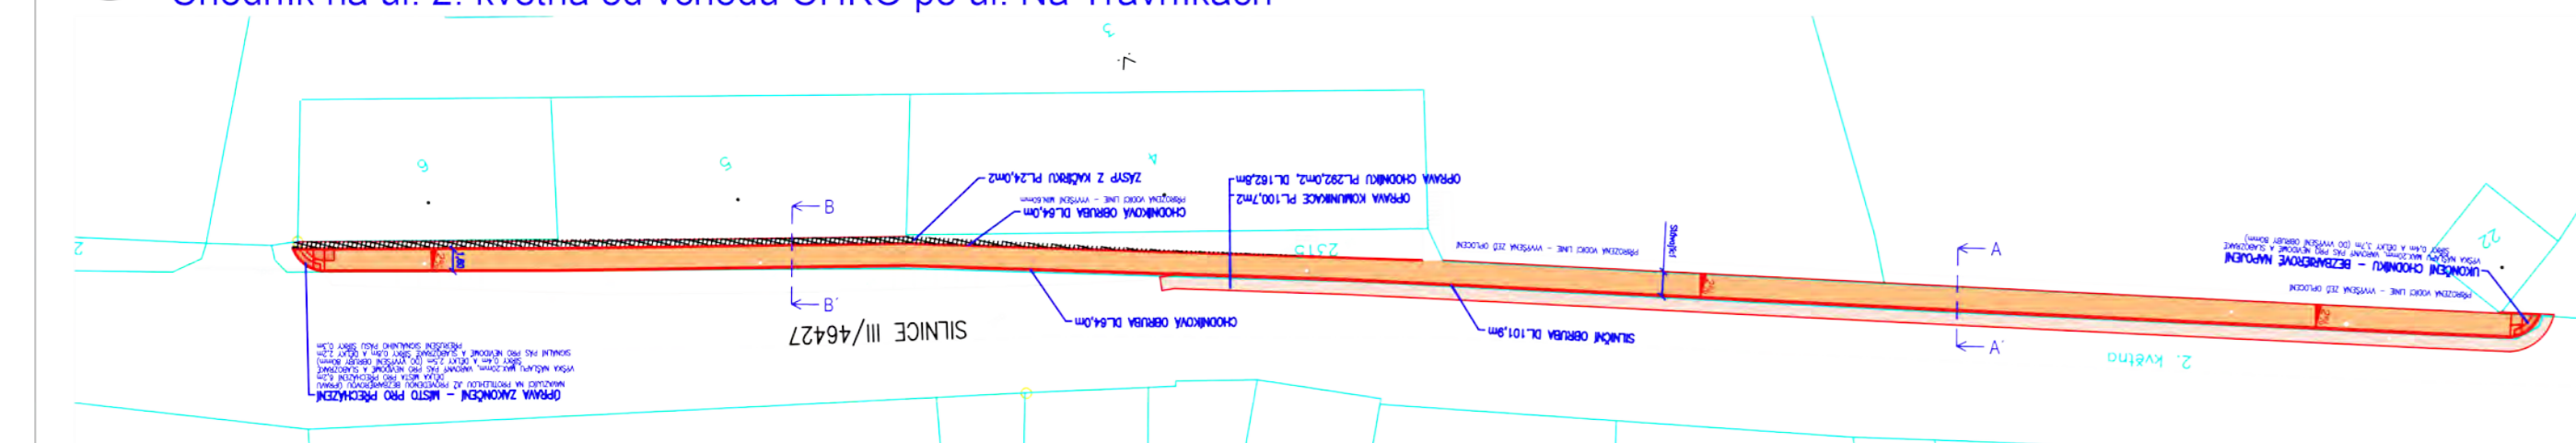


**H** Část chodníků úsek 7  
Chodník na ul. 2. května od čp.10 po autobusovou zastávku

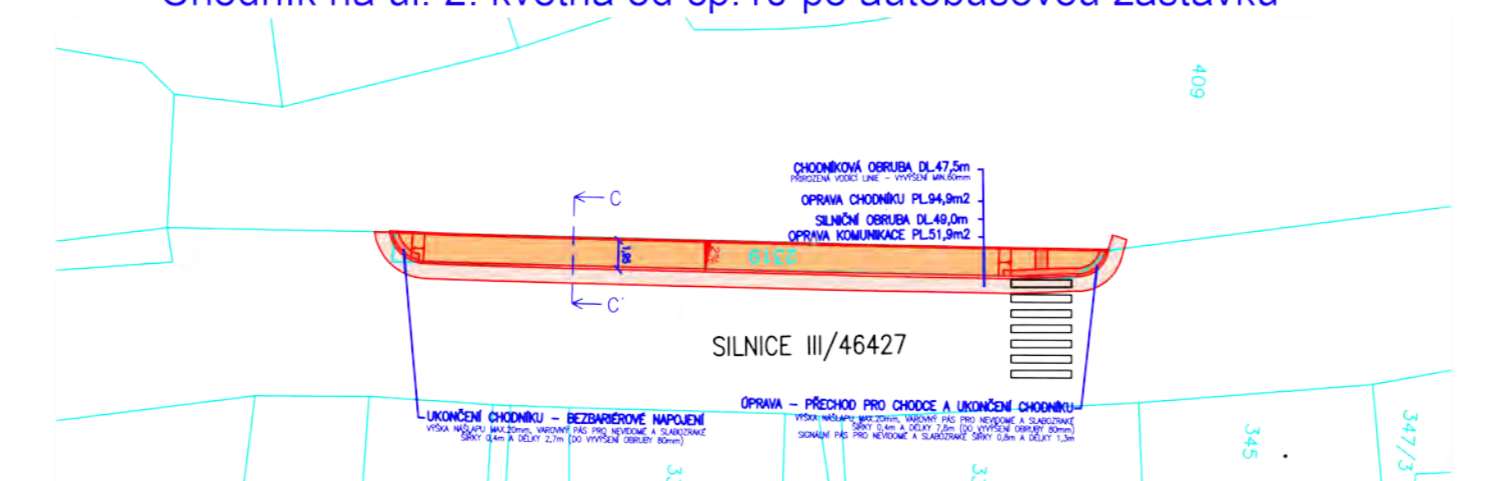


**I** Část chodníků úsek 6  
Chodník na ul. 2. května od vjezdu na hřiště ZŠ po vjezd do garáže

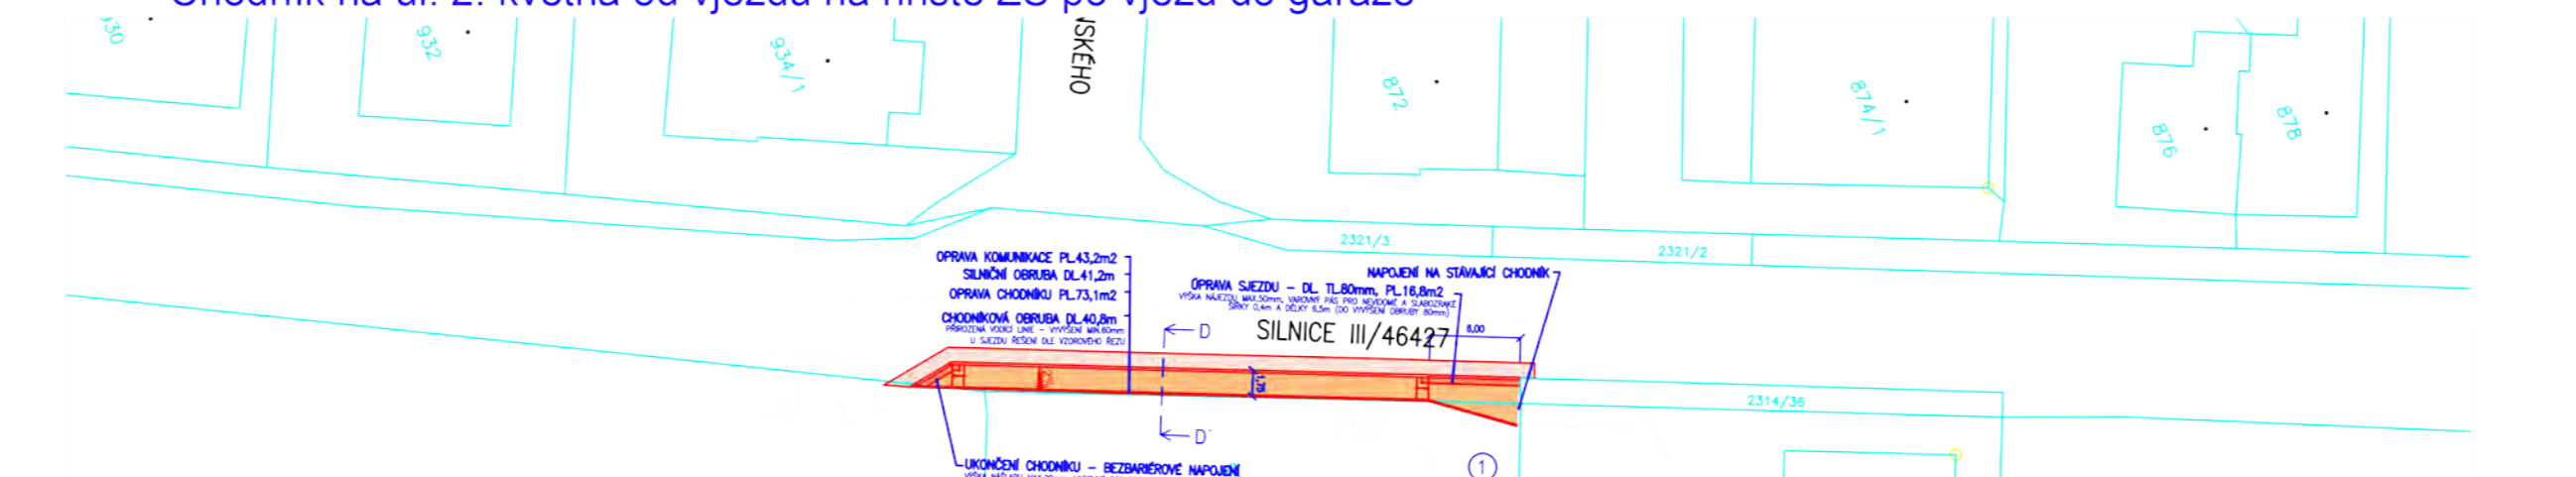


**J** Část chodníků úsek 5  
Chodník na ul. 2. května od ul. Sjednocení po ul. Požárnickou

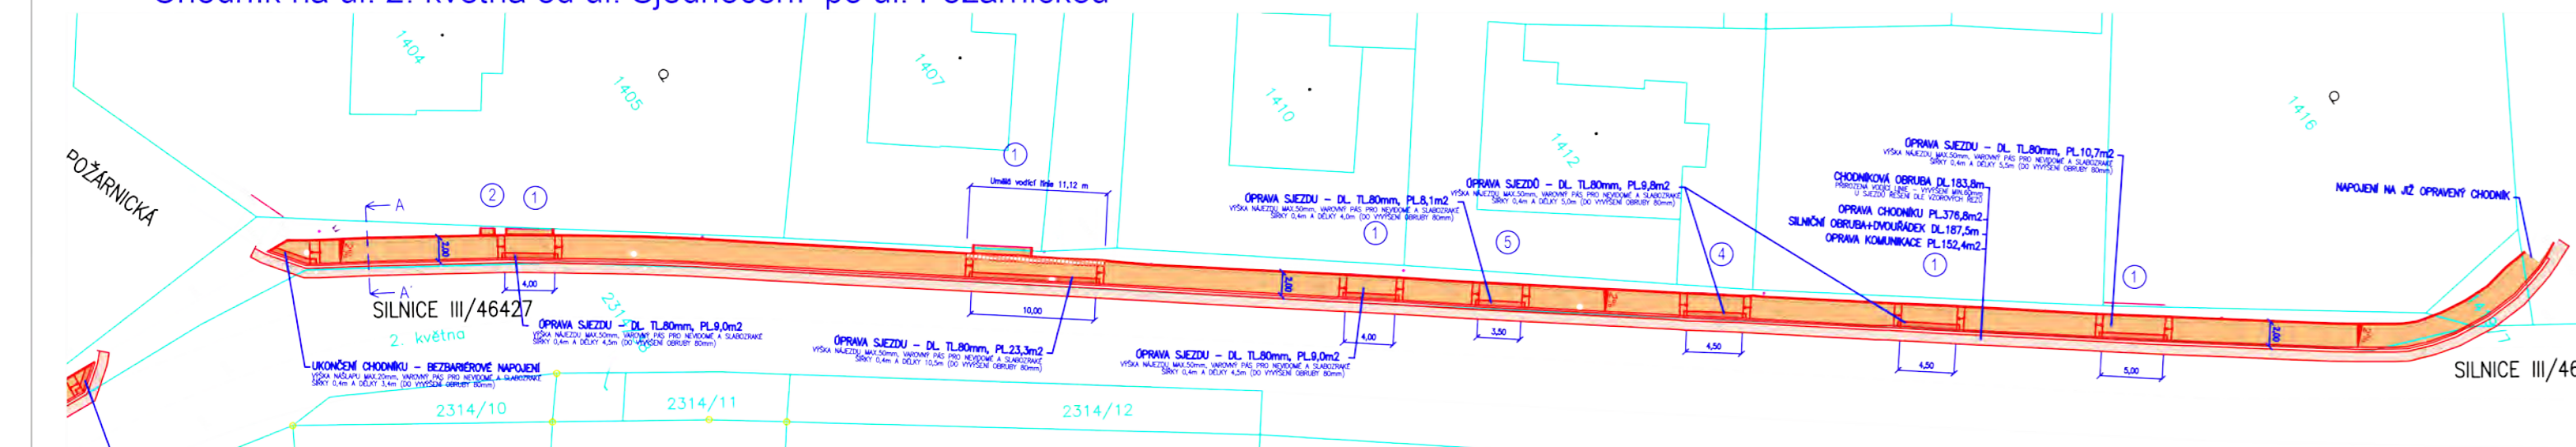

**K** Část chodníků úsek 4.  
Chodník na ul. 2. května od ul. Požárnické po konec parcely čp. 303

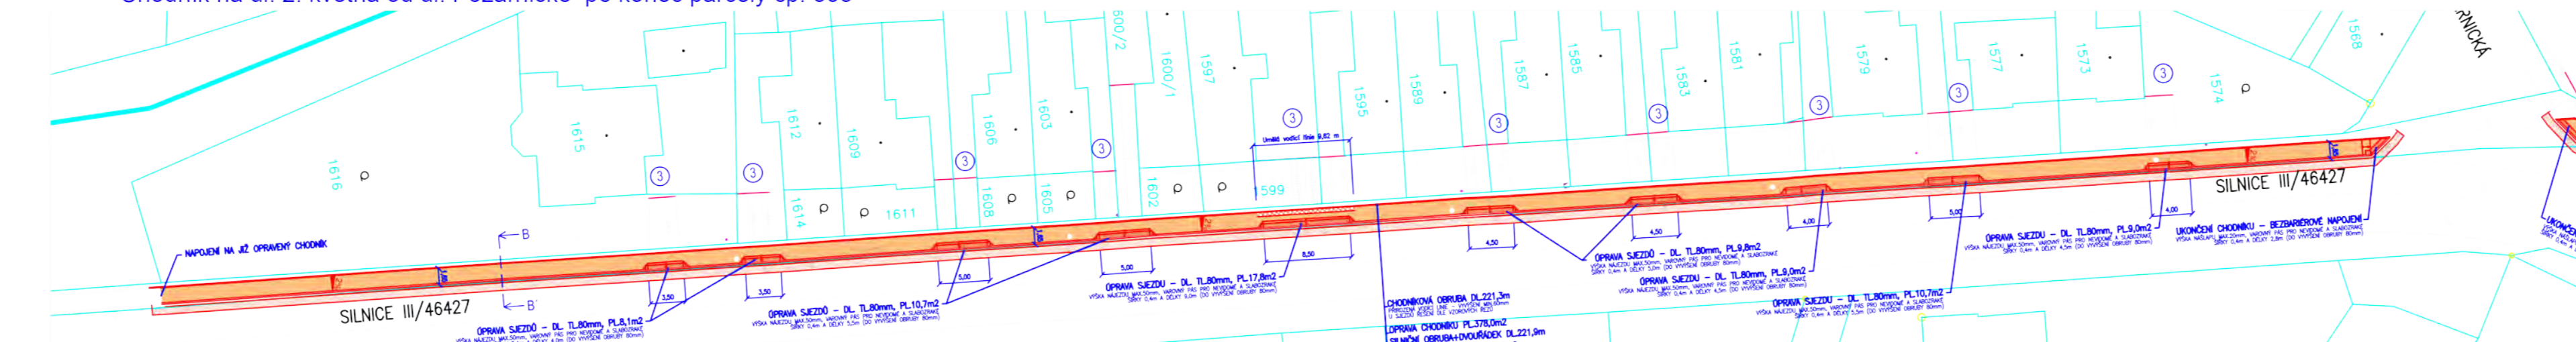

**L** Část chodníků úsek 9  
Chodníky na ul. Nádražní

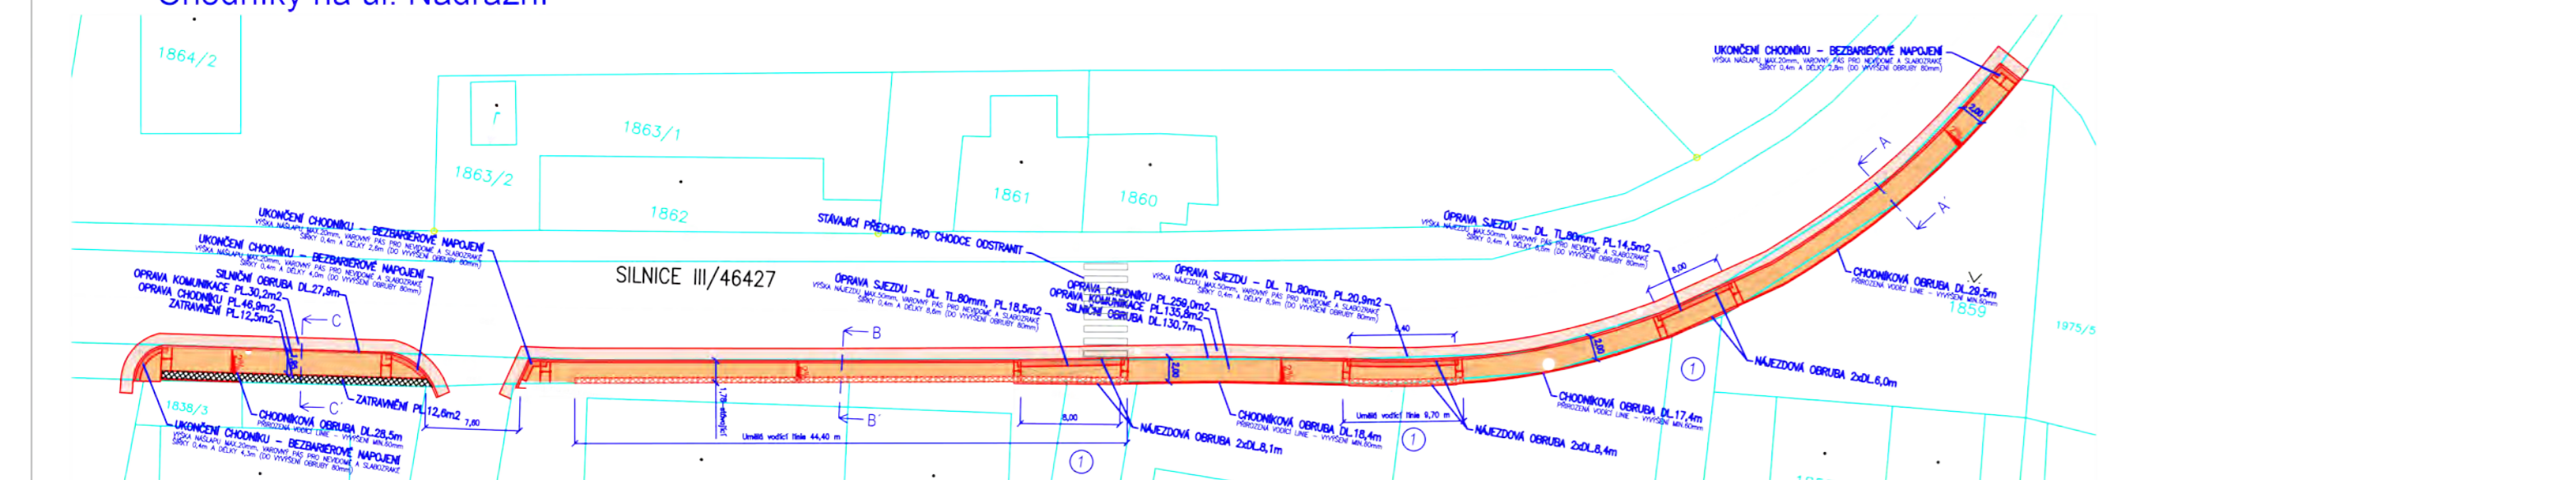

## LEGENDA STAVEBNÍCH OBJEKTŮ:

- SO 101 – Chodníky v k.ú. Butovice
- A Část chodníků úsek 11  
Chodník na ul. Butovické od ul. Školní po konec parc. UŠ
- B Část chodníků úsek 10  
Chodník na ul. Butovické od čp. 780 po přechod
- C Část chodníků úsek 12, úsek 13, úsek 14, úsek 15, úsek 16  
Chodník na ul. Poštovní od čp. 582 po ul. Malá strana, Chodník na ul. Poštovní od trafiky po ul. Malá strana, Chodník na ul. Poštovní od čp. 582 po Bárnetu, Chodník na ul. Poštovní od ul. Malá strana po Butovickou - pravá a levá strana
- D Část chodníků úsek 3  
Chodník na ul. Bezručova od ul. Májové po ul. Sjednocení
- E Část chodníků úsek 2. Chodníky na ul. Bezručové od ul. Komenského po ul. Májovou
- F Část chodníků úsek 1  
Chodník na ul. Bezručova od ul. Zahradní po ul. Komenského
- SO 102 – Chodníky na ul. Bezručova
- G Část chodníků úsek 8  
Chodník na ul. 2. května od vchodu CHKO po ul. Na Trávnkách
- H Část chodníků úsek 7  
Chodník na ul. 2. května od čp.10 po autobusovou zastávku
- I Část chodníků úsek 6  
Chodník na ul. 2. května od vjezdu na hřiště ZŠ po vjezd do garáže
- J Část chodníků úsek 5  
Chodník na ul. 2. května od ul. Sjednocení po ul. Požárnickou
- K Část chodníků úsek 4  
Chodník na ul. 2. května od ul. Požárnické po konec parcely čp. 303
- SO 104 – Chodník na ul. Nádražní
- L Část chodníků úsek 9  
Chodníky na ul. Nádražní

VYPRACOVAL	KRESLIL	KONTROLOVAL	PROJEKT WORK
MADONNA ŠTEPÁNKA	NEJEDLIČKA TOMÁŠ	NEJEDLIČKA KAMILA	PROJEKT WORK
AKCE			FORMAT A4
INVESTOR: MĚSTO STUDÉNKA, n.ú. Republiky 762, Butovice, 742 13 Studénka			DATUM 03/2016
Bezbariérové chodníky a přechody pro chodce ve Studénce			STUPĚŇ PD
Obsah: Koordinační situace stavby			MĚŘÍTKO 1:500
			ČÍS. VÝKRESU A-02

