



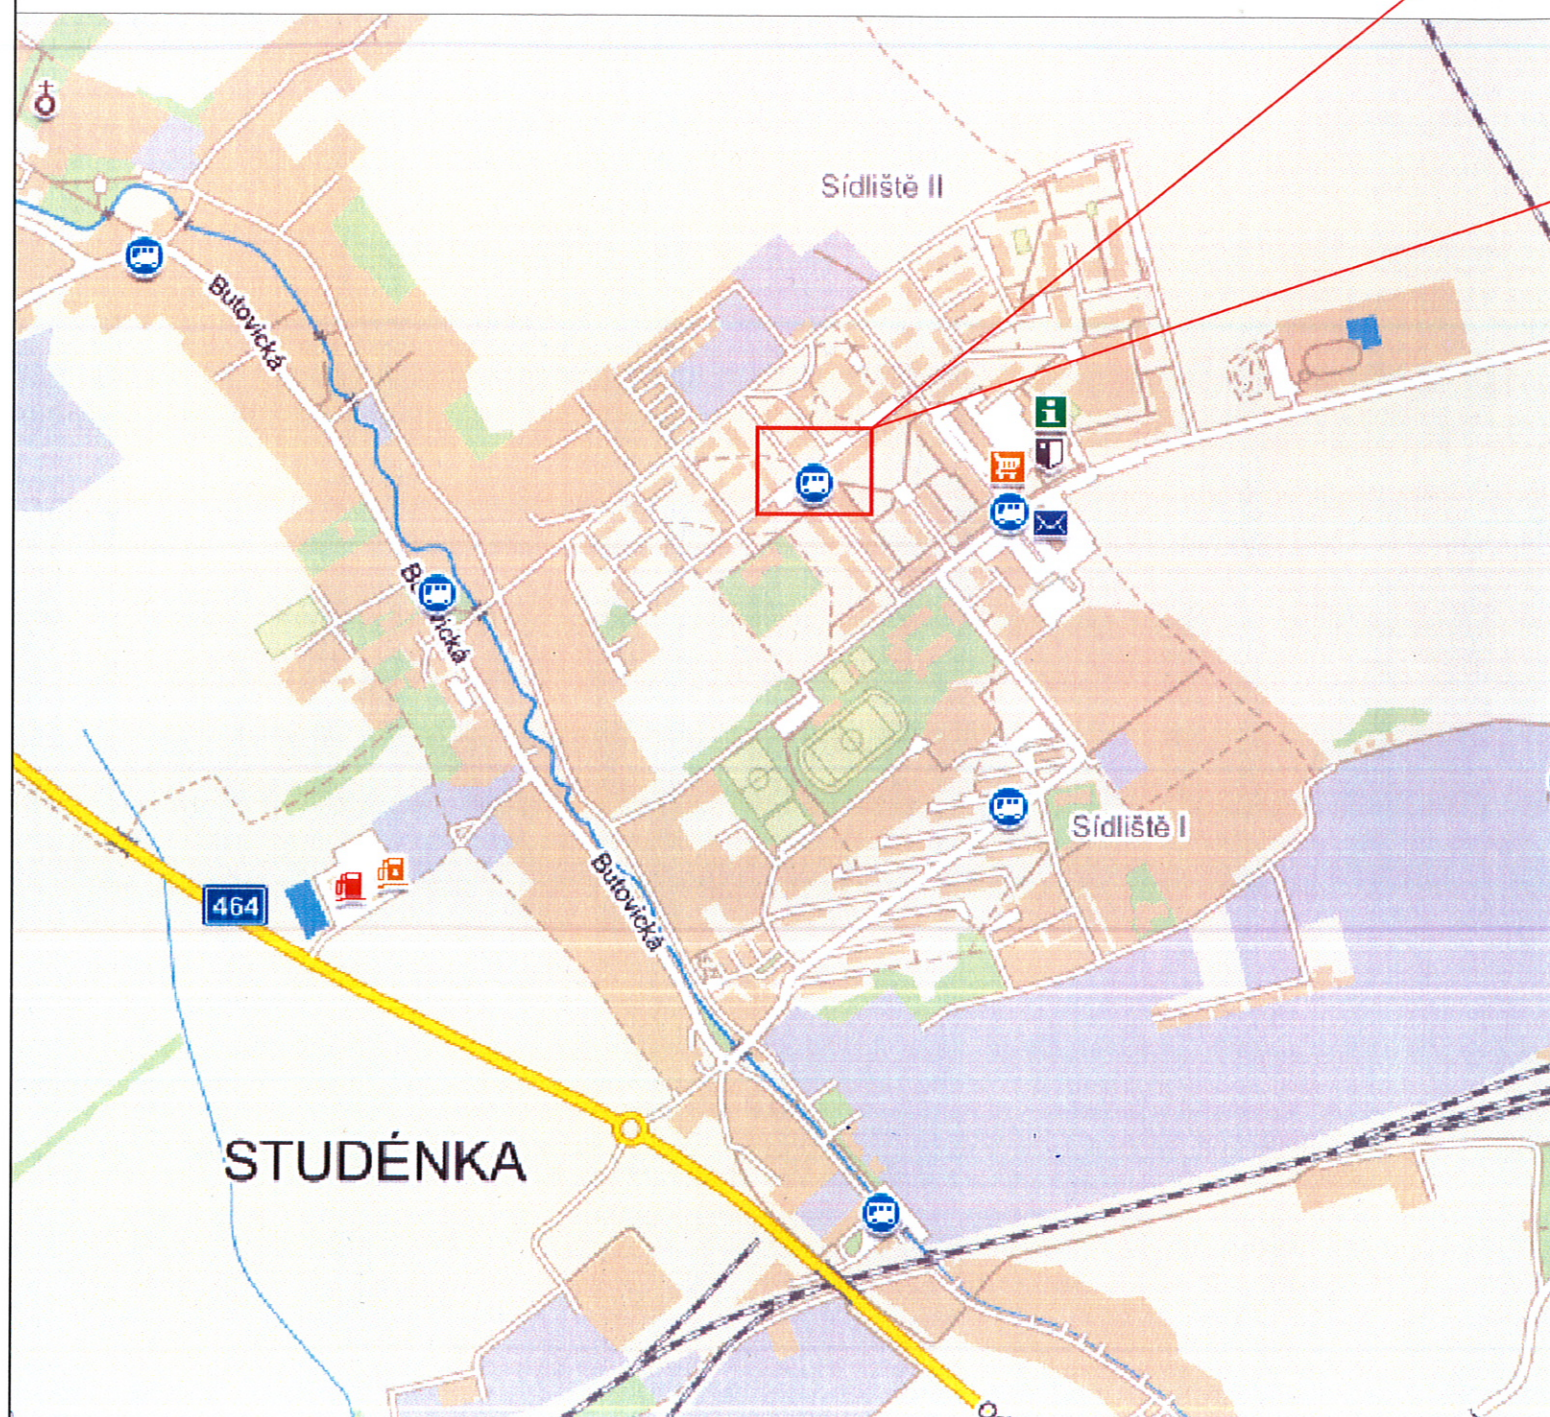

VYPRACOVAL	KONTROLOVAL		PROJECT WORK PANSKÁ 395 +420 724 042 171 742 13 STUDÉNKA IČ: 292 955 48 info@Project-Work.cz www.Project-Work.cz
Till Tomáš	Ing. Štěpán Mackovík		
			
INVESTOR: Město Studénka, nám. Republiky 762, 742 13 Studénka			
AKCE: ZPEVNĚNÉ PLOCHY NA UL. A. DVOŘÁKA VE STUDÉNCE		FORMÁT	2xA4
		DATUM	06/2017
		STUPEŇ PD	DOS
OBSAH: PŘEHLEDNÁ SITUACE		MĚŘÍTKO 1:10 000	ČÍS. VÝKRESU C.1

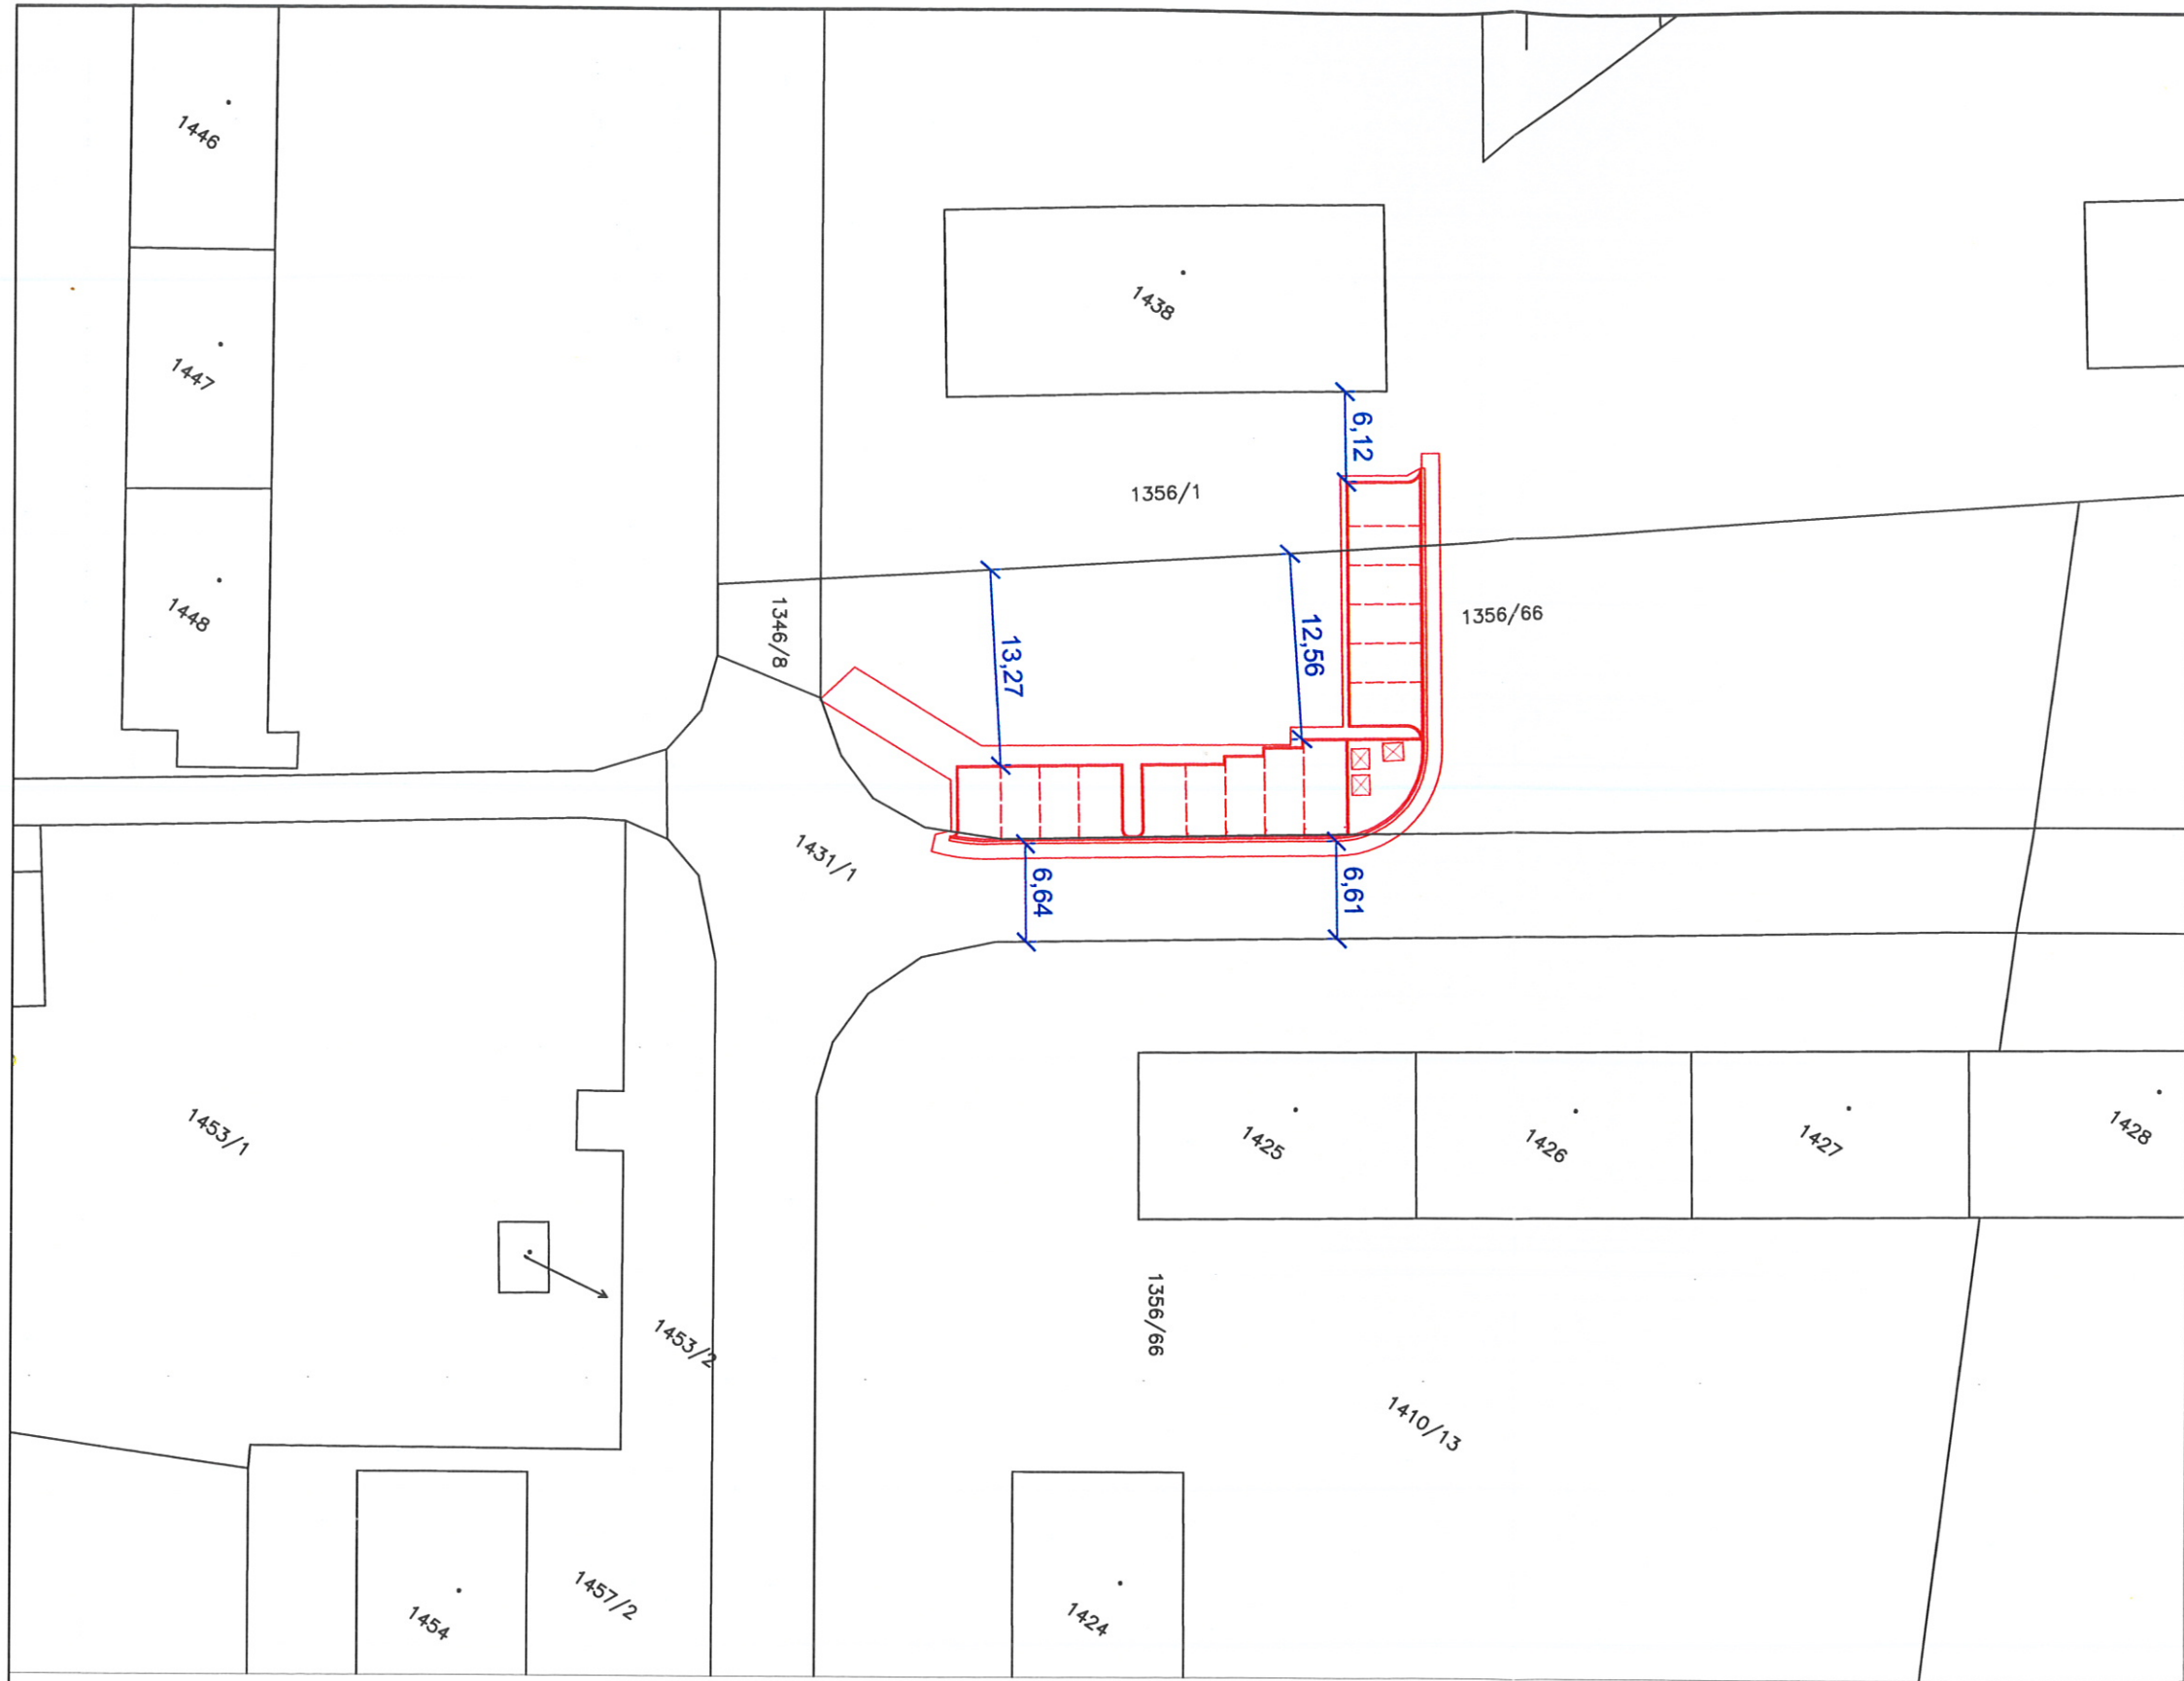

Legenda:

- Návrh zpevněných ploch
- Hranice katastru
- Kontejner na odpad

Výčet dotčených pozemků:


1356/1	Trvalý zábor 23,50 m2, dočasný zábor 11,50 m2
1356/66	Trvalý zábor 228,00 m2, dočasný zábor 95,00 m2
1431/1	Trvalý zábor 1,00 m2, dočasný zábor 42,50 m2

Trvalý zábor = trvale zastavěná plocha (oprava komunikace zde není počítána)

Dočasný zábor = rekultivace komunikace pro pěší, dosypávka a úprava okolního terénu, oprava komunikace

Všechny pozemky vlastní investor.

VYPRACOVAL		KONTROLOVAL		 PROJECT WORK PANSKÁ 395 +420 724 042 171 742 13 STUDĚNKA IČ: 292 955 48 info@Project-Work.cz www.Project-Work.cz	
Till Tomáš		Ing. Štěpán Mackovík			
					
INVESTOR: Město Studénka, nám. Republiky 762, 742 13 Studénka					
AKCE:				FORMÁT	2xA4
ZPEVNĚNÉ PLOCHY NA UL. A. DVOŘÁKA VE STUDÉNCI				DATUM	06/2017
				STUPEŇ PD	DOS
OBSAH:				MĚŘÍTKO	ČÍS. VÝKRESU
SITUACE V KATASTRÁLNÍ MAPĚ				1:200	C.3

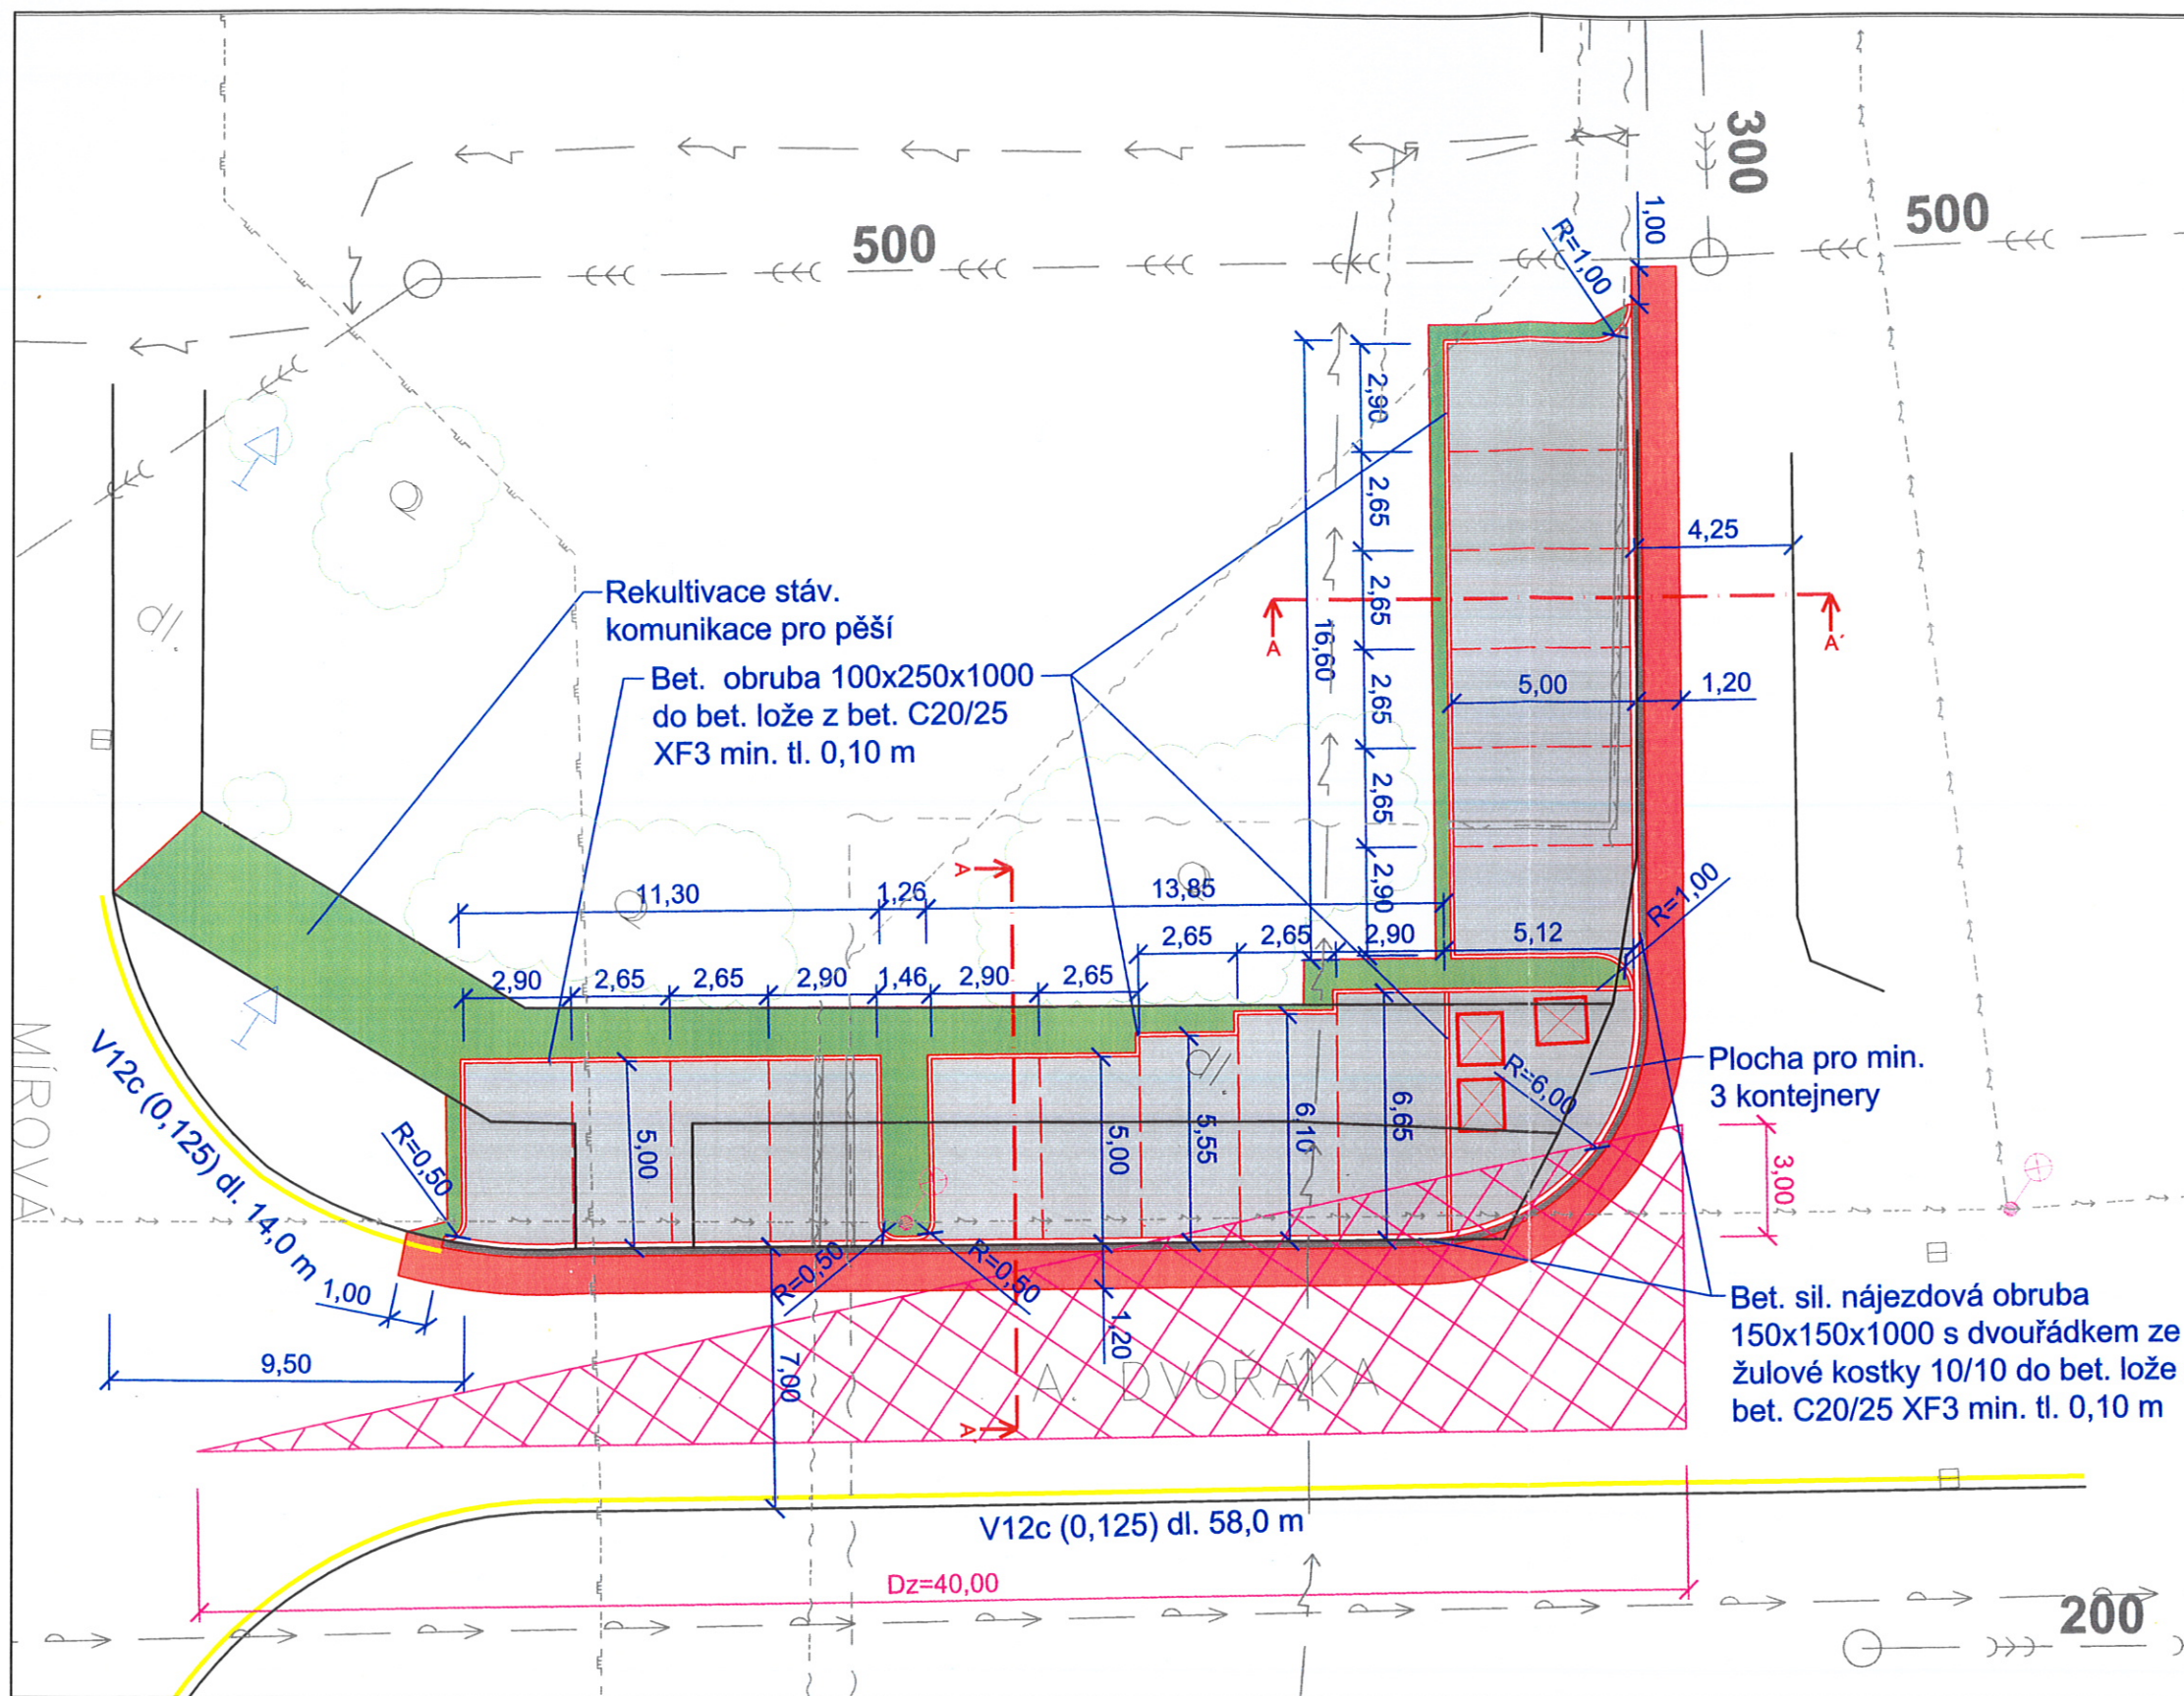

Legenda:

- Návrh zpevněných ploch, obruby 150x250x1000 dl.81,50 m
- obruby 150x150x1000 dl. 56,0 m
- Předpokládaný prostor pro odstavení automobilu*
- Zaměření
- Vodorovné dopravní značení V12c dl. 72,0 m
- Zeleň, keře
- Betonová dlažba, 235 m²
- Zatravnění (rekultivace), 80 m²
- Nová kce vozovky, 59 m²
- Dvouřádek ze žulové kostky, dl. 56,0 m
- Kontejner na odpad
- Rozhledový trojúhelník, pro Dz z rychlosti 50 km/h

Legenda inženýrských sítí:

- Plynovod
- Sdělovací vedení
- Kabel TV (sdělovací vedení)
- Předpokládané vedení VO
- Podzemní kabel NN
- Vodovod
- Jednotná kanalizace
- Uložení sítí do půlených chrániček

Rozměr plochy pro odstavení jednoho automobilu je na kraji 2,90 x 5,00 m a u vnitřních 2,65 x 5,00 m.


Veškeré stávající dopravní značení není návrhem zpevněných ploch dotčeno a zachová se.

VŠECHNY PODZEMNÍ SÍTĚ TECHNICKÉHO VYBAVENÍ JSOU V TOMTO SITUACNÍM VÝKRESE ZAKRESLENY POUZE ORIENTAČNĚ A V ROZSAHU POSKYTNUTÉM JEJICH SPRÁVCI. PŘED ZAHÁJENÍM VŠECH VÝKOPOVÝCH PRACÍ JE NUTNO PRŮBĚHY TĚCHTO SÍTÍ V TERÉNU OVĚRIT VYTÝČENÍM. VYTÝČENÉ PRŮBĚHY SÍTÍ JE NUTNO V TERÉNU OZNAČIT DLE PLATNÝCH PŘEDPISŮ, V MÍSTĚ JEJICH KŘÍŽENÍ S NOVÝMI SÍTĚMI BUDOU VÝKOPOVÉ PRÁCE V ROZSAHU OCHRANNÝCH PÁSEM TĚCHTO STÁVAJÍCÍCH SÍTÍ PROVÁDĚNY RUČNĚ.

Při křížení se stávajícími inženýrskými sítěmi budou dodržována norma ČSN 73 6005 v platném znění, event. podle požadavků správců sítí.


VYPRACOVAL	KONTROLOVAL	 PROJECT WORK PANŠKÁ 395 +420 724 042 171 742 13 STUDĚNKÁ IČ: 292 955 48 info@Project-Work.cz www.Project-Work.cz	
Till Tomáš	Ing. Štěpán Mackovík		
INVESTOR: Město Studénka, nám. Republiky 762, 742 13 Studénka			
AKCE:		FORMÁT	2xA4
ZPEVNĚNÉ PLOCHY NA UL. A. DVOŘÁKA VE STUDĚNKĚ		DATUM	06/2017
		STUPEŇ PD	DOS
OBSAH:		MĚŘÍTKO	ČÍS. VÝKRESU
KOORDINAČNÍ SITUACE		1: 200	C.2

VZOROVÝ PŘÍČNÝ ŘEZ A-A'

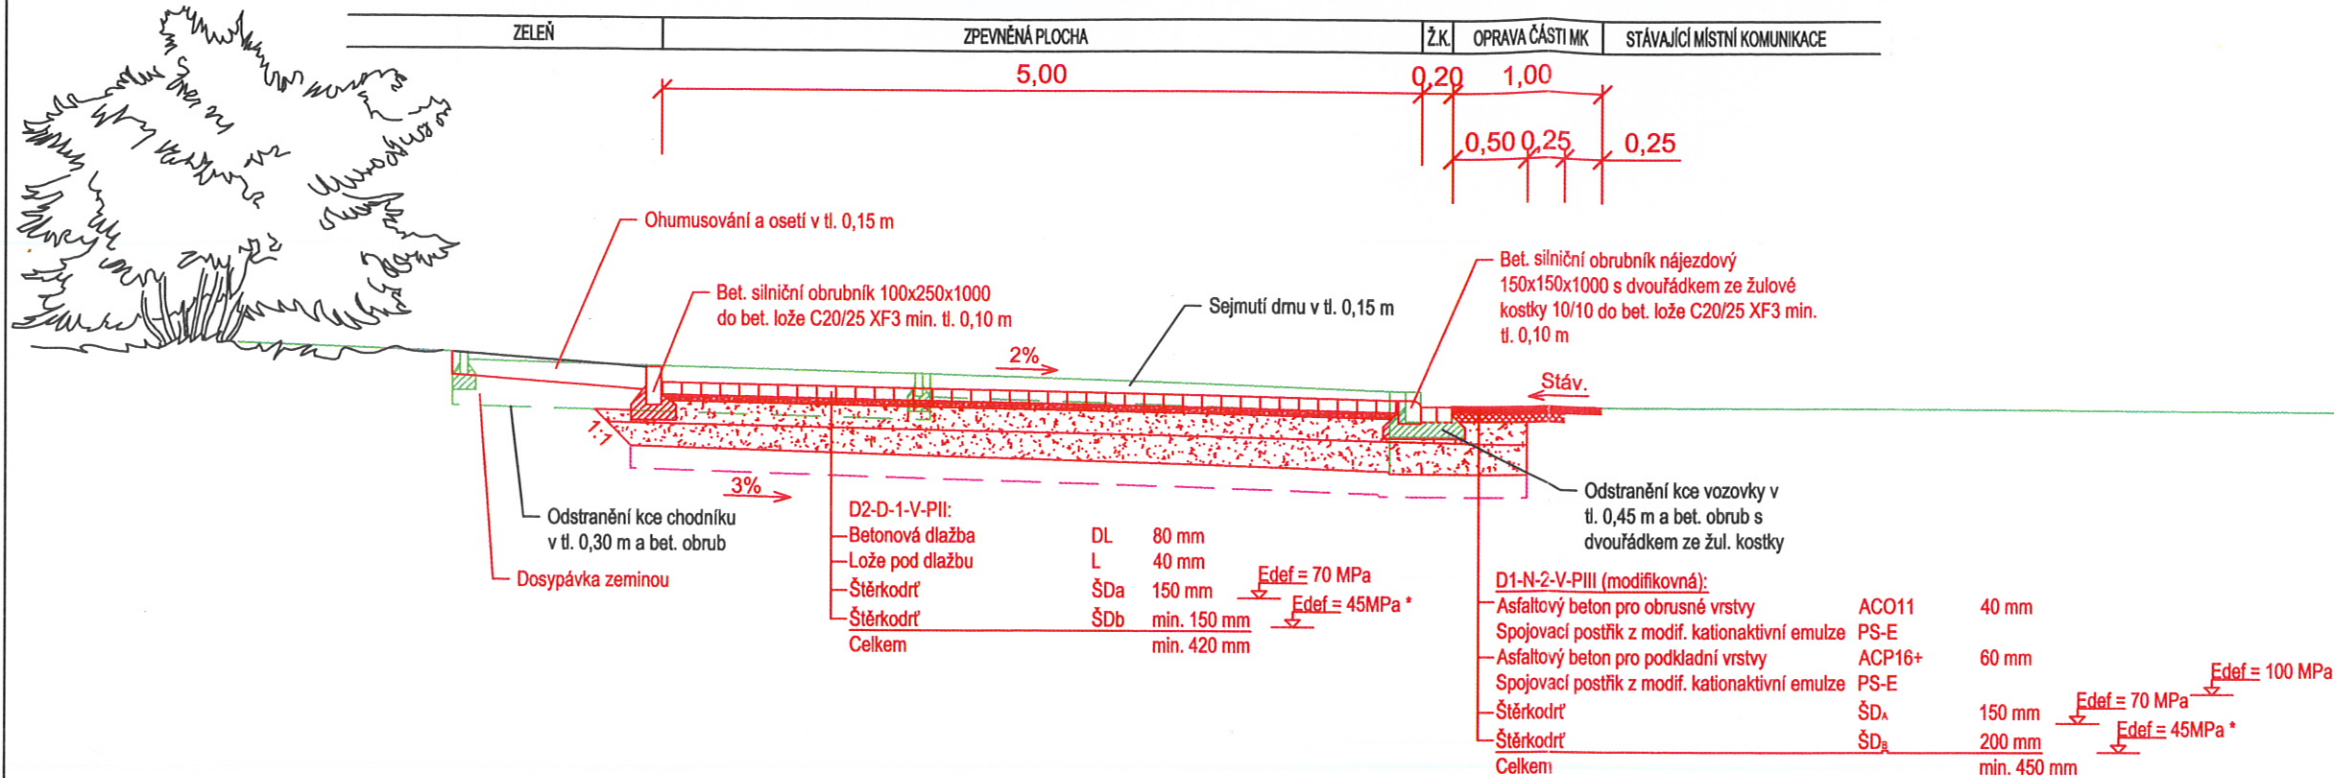

* V případě nedostatečné únosnosti zemní pláně bude provedena výměna aktivní zóny ze štěrkodrti 0-63 v tl. 150 mm

VZOROVÝ PŘÍČNÝ ŘEZ B-B'

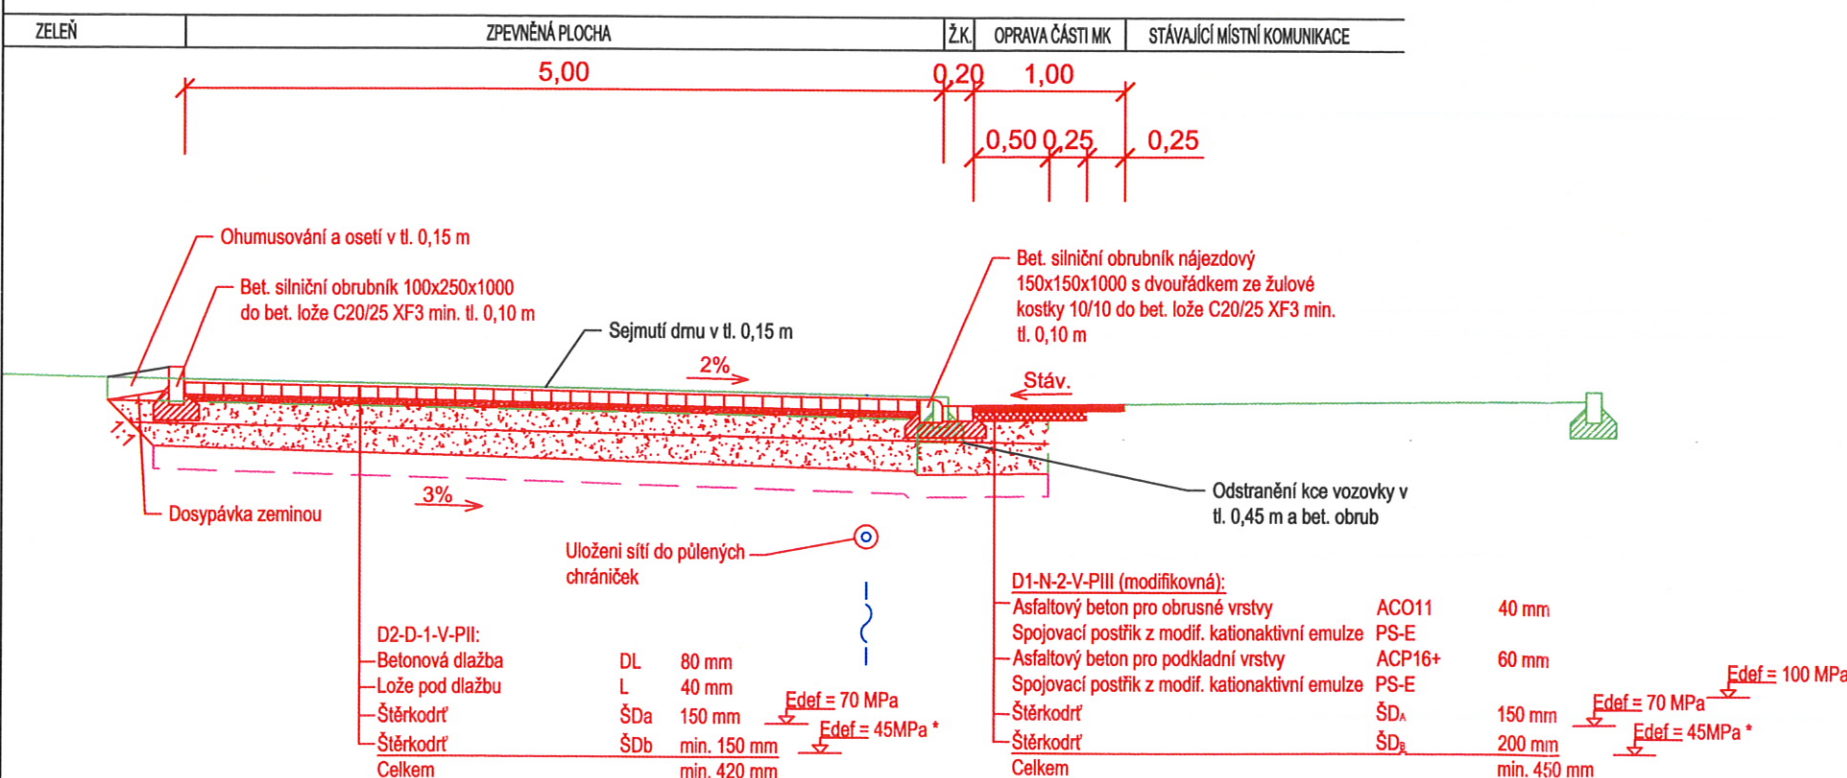

* V případě nedostatečné únosnosti zemní pláně bude provedena výměna aktivní zóny ze štěrkodrti 0-63 v tl. 150 mm

VYPRACOVAL	KONTROLOVAL	 PROJECT WORK PANSKÁ 395 +420 724 042 171 742 13 STUDĚNKA IČ: 292 955 48 info@Project-Work.cz www.Project-Work.cz	
TIIL Tomáš	Ing. Štěpán Mackovík		
INVESTOR: Město Studénka, nám. Republiky 762, 742 13 Studénka			
AKCE:		FORMÁT	2xA4
ZPEVNĚNÉ PLOCHY NA UL. A. DVOŘÁKA VE STUDĚNCE		DATUM	06/2017
		STUPEŇ PD	DOS
OBSAH:		MĚŘÍTKO	ČÍS. VÝKRESU
VZOROVÉ PŘÍČNÉ ŘEZY		1: 50	D.1