


PŮDORYS 1. NP - BOURANÉ KONSTRUKCE

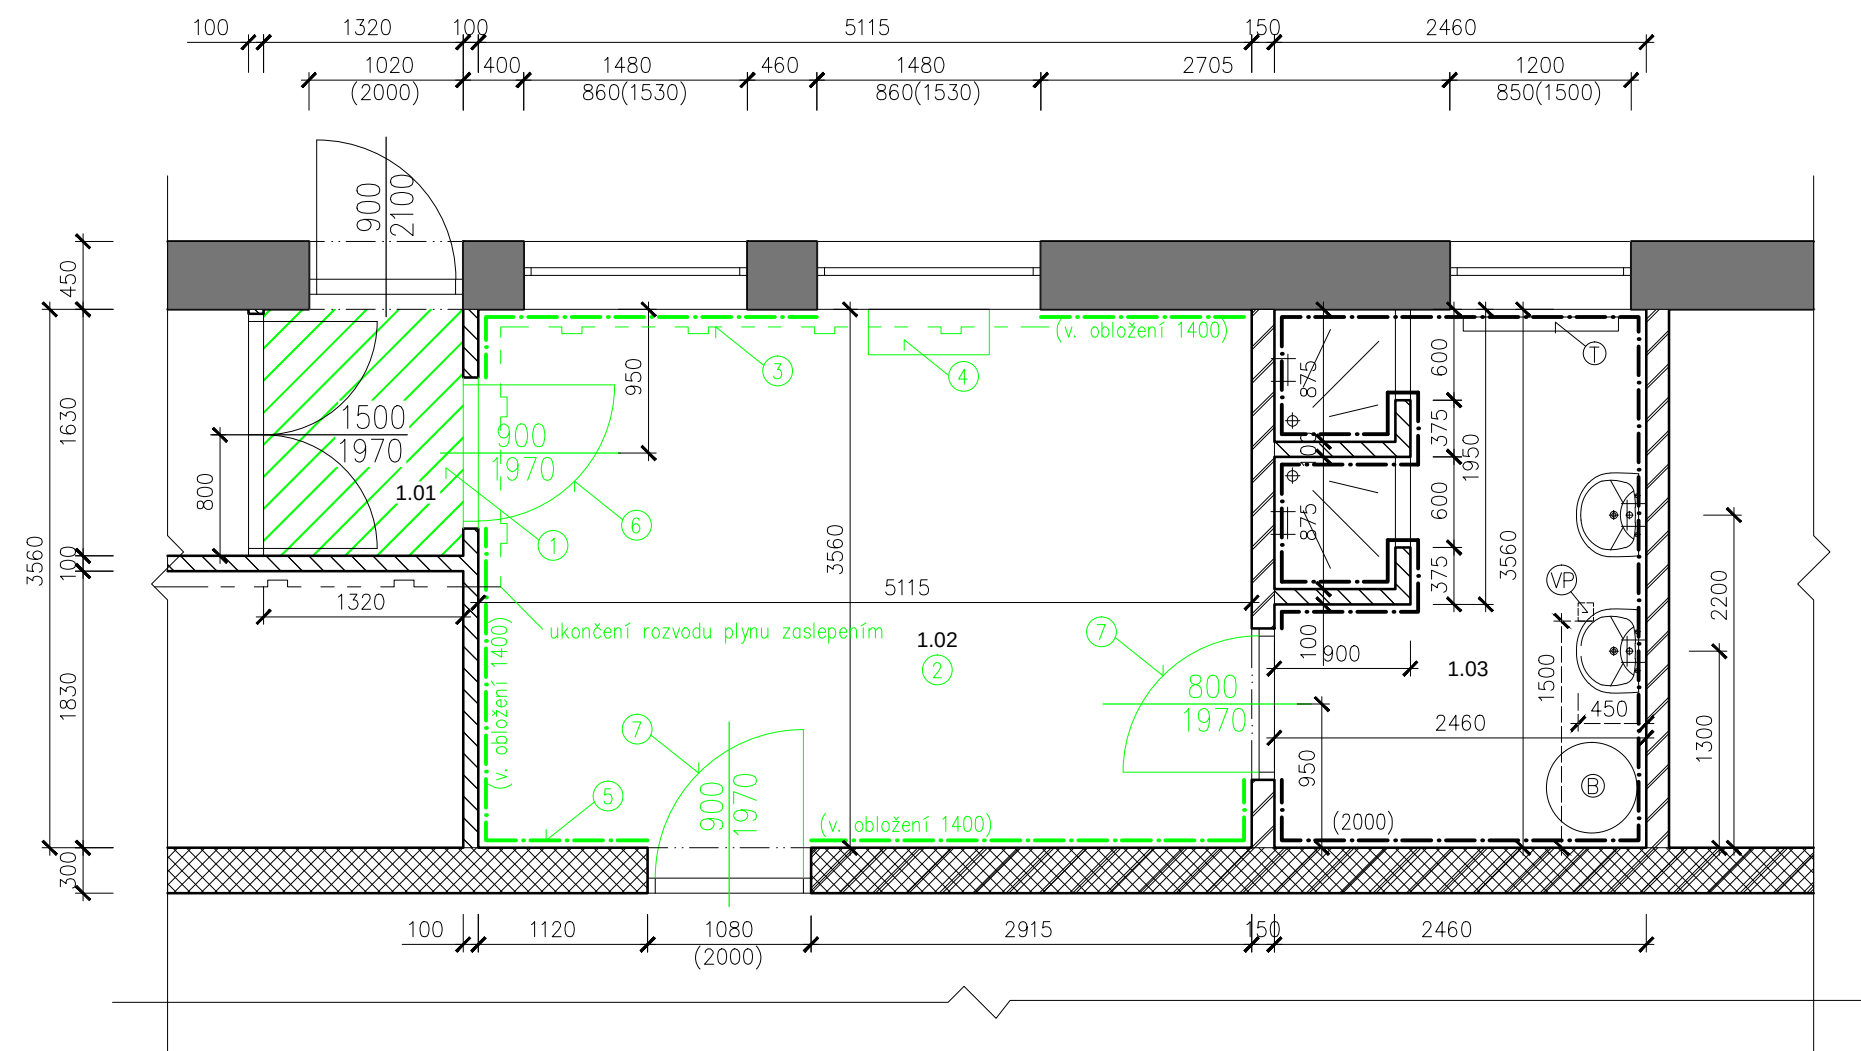

- 1 Odstranění stávající ker. dlažby
- 2 Demontáž stávajícího PVC povrchu podlahy
- 3 Demontáž plynového potrubí, ukončení rozvodu plynu zaslepením
- 4 Demontáž plynového topného tělesa
- 5 Demontáž stávajících obkladů z dřevotřískových desek
- 6 Demontáž stávajících dveří i zárubní
- 7 Demontáž stávajících dveřních křídel

LEGENDA MÍSTNOSTÍ

Č.M.	Název	Výměra (m2)	Povrch podlah	Povrch stěn	Plocha obkladu stěn	Poznámka
1.01	Zádveří	2,15	Ker. dlažba	Omítka	—	—
1.02	Šatna	18,48	PVC	Omítka, obklad	14,90	—
1.03	Umývárna	8,53	Ker. dlažba	Omítka, obklad	17,04	—

LEGENDA MATERIÁLU

	Vnější obvodové nosné zdivo
	Vnitřní nosné zdivo
	Vnitřní nenosná příčka tl. 150mm
	Vnitřní nenosná příčka tl. 100mm
PP	Stávající plynové potrubí
PT	Stávající plynové topné těleso
VP	Kanalizační vpust pod úroveň podlahy
T	Stávající deskové topné těleso – 600/900 mm
B	Stávající zásobníkový el. ohřívač – 60L

NAVRHL		KRESLIL			
Ing. Štěpán Mackovík					
INVESTOR: Město Studénka, nám. Republiky 762, 74213 Studénka					
AKCE: OPRAVA ŠATNY U TĚLOCVIČNY ZŠ TGM				FORMÁT	A3
				DATUM	1/2018
				ÚČEL	
				ČÍSLO ZAK.	
OBSAH: PŮDORYS 1.NP - BOURANÉ K-CE				MĚŘÍTKO 1:50	Č.VÝKRESU D2