


OBJEKT ZÁKLADNÍ ŠKOLY T.G.MASARYKA
budova č.p. 500, k.ú. Studénka nad Odrou

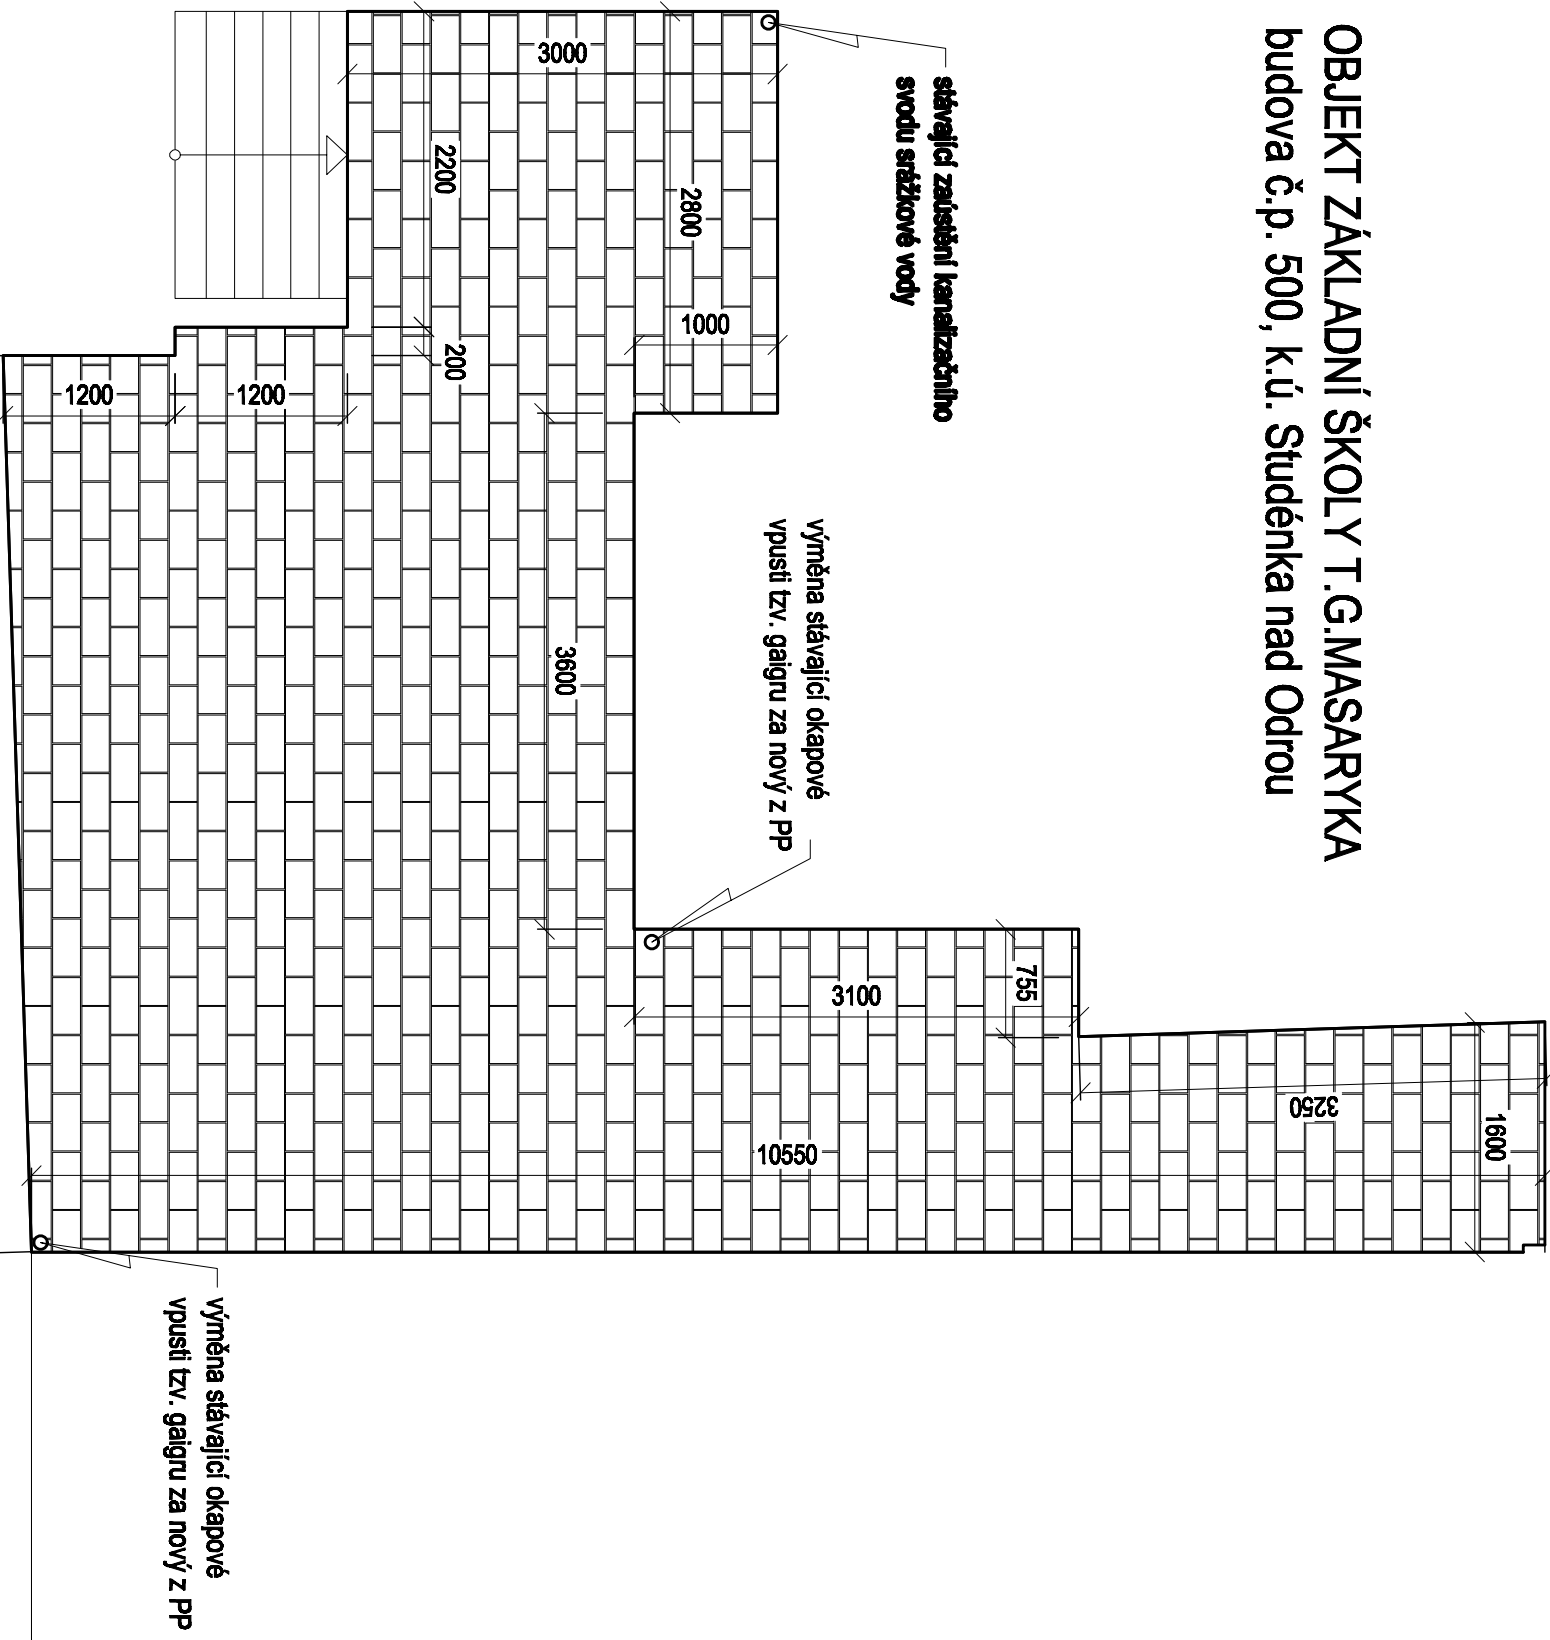

* CELKOVÁ ZPEVNĚNÁ PLOCHA = 47,00m²
* NAVRŽENÁ skládaná betonová dlažba
ZÁMKOVÁ 200x100x60mm (tvaru obdélníku) tl. 60mm

STÁVAJÍCÍ ZPEVNĚNÁ PLOCHA - BETONOVÁ DLAŽBA

VYPRACOVAL		RENATA ŠKOPOVÁ		RENATA ŠKOPOVÁ Grafické a kresličské zpracování projektové dokumentace	
INVESTOR	Město Studénka ,nám. Republiky 762, Studénka, 742 13				Dolní Újezd m.č. Skoly 68,75125 mob. 733 747 353, IČ 731 18 214
MÍSTO STAVBY	Základní škola T.G.Masaryka č.p.500, Studénka				
NÁZEV AKCE					
" OPRAVA OKAPOVÉHO CHODNÍKU u ZŠ TGM "					
OBSAH					
PŮDORYS		MĚŘÍTKO 1 : 50		PŘÍLOHA D1.1.b.1	