


PŮDORYS I.NP- stávající stav

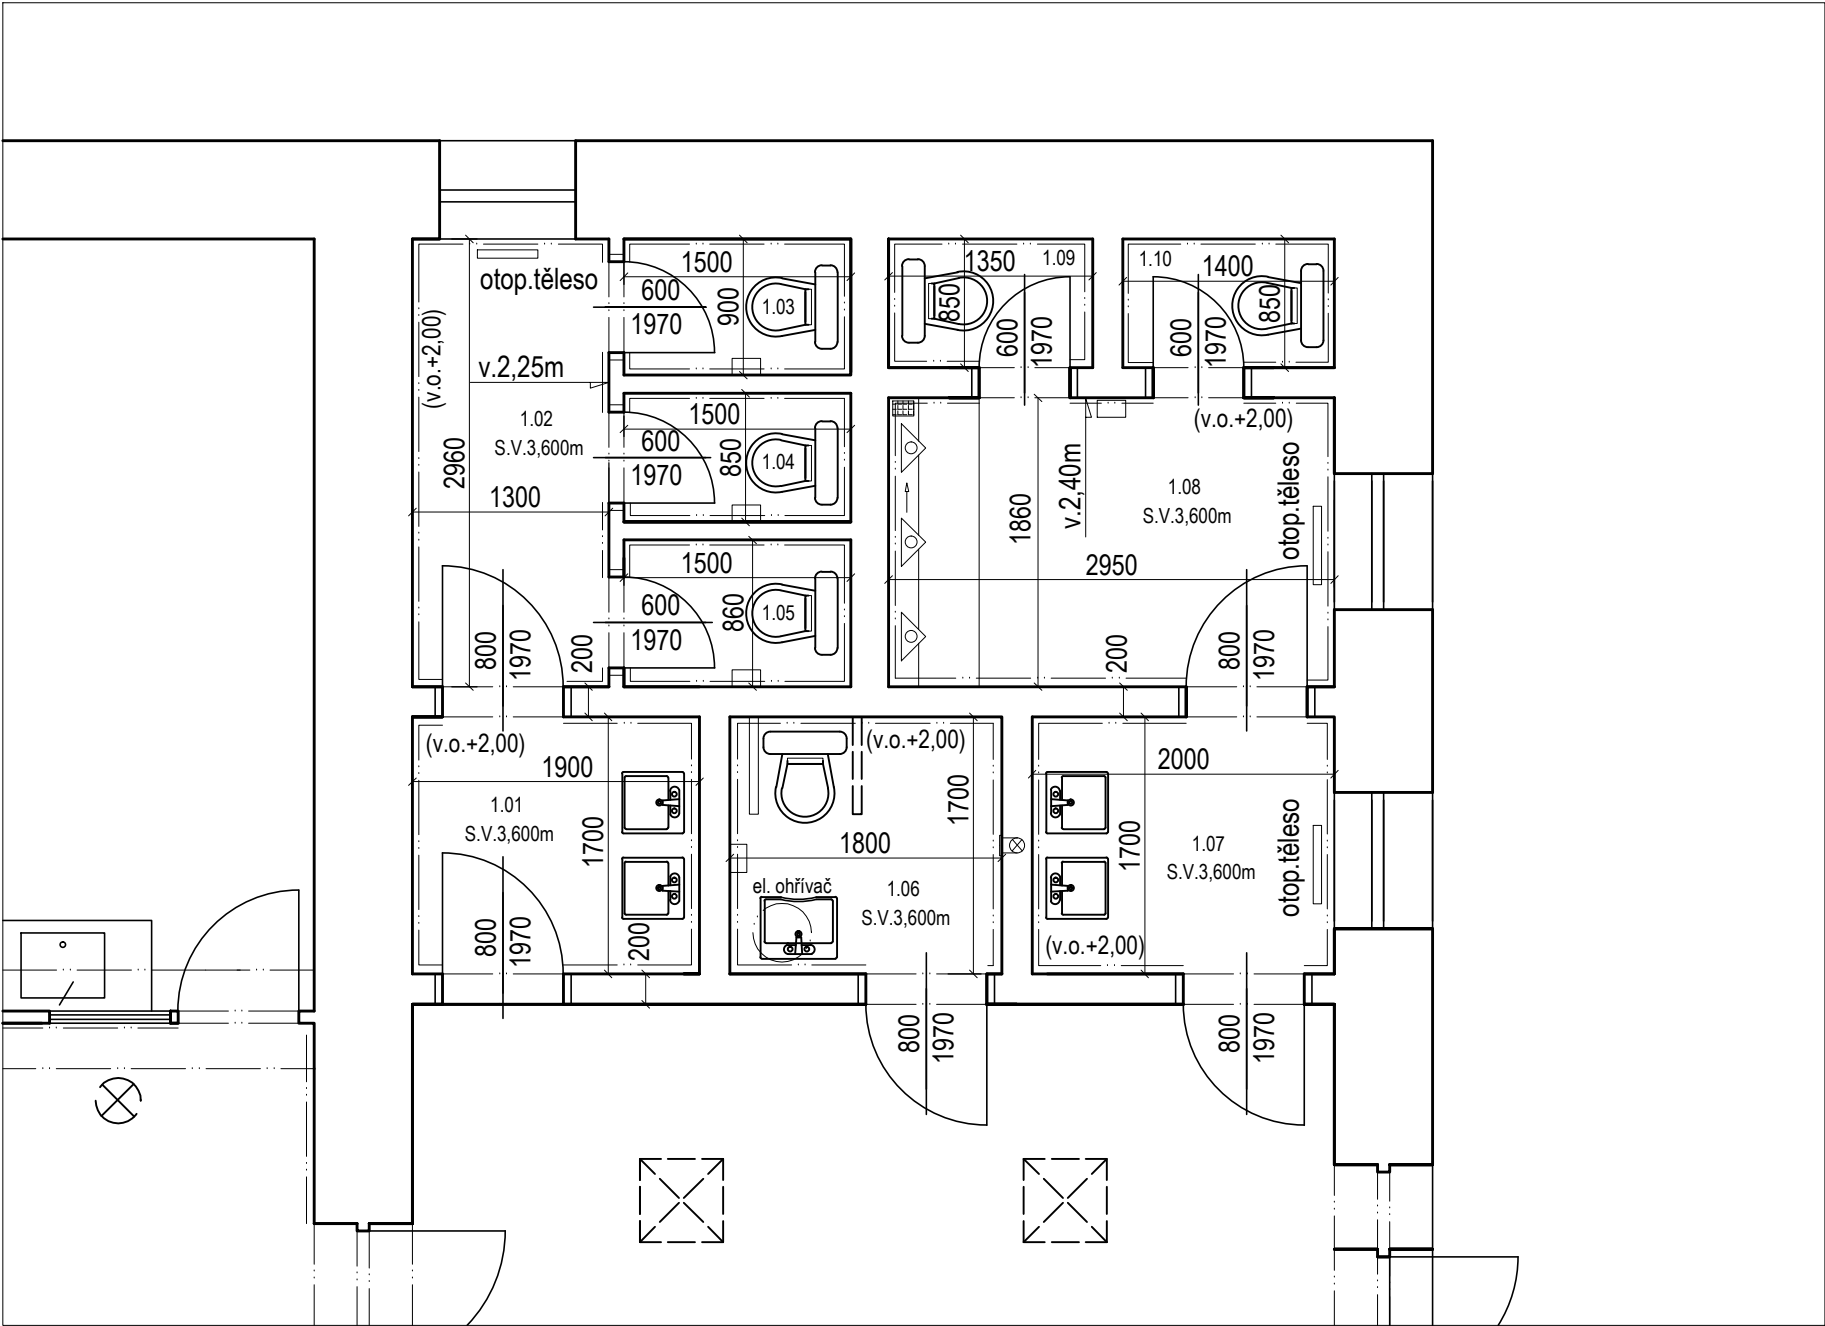

označení	účel místnosti	pl. v m2	úprava podlah	úprava povrchu stěn
1.01	Umývárna- ženy	3,23	keramická dlažba	omít.hl.štuk+keram.obklad v.2,00m
1.02	Chodba - ženy	3,85	keramická dlažba	omít.hl.štuk+keram.obklad v.2,00m
1.03	WC - ženy-kabinka	1,35	keramická dlažba	omít.hl.štuk+keram.obklad v.2,00m
1.04	WC - ženy-kabinka	1,28	keramická dlažba	omít.hl.štuk+keram.obklad v.2,00m
1.05	WC - ženy-kabinka	1,30	keramická dlažba	omít.hl.štuk+keram.obklad v.2,00m
1.06	WC - zdravotně postižení	3,06	keramická dlažba	omít.hl.štuk+keram.obklad v.2,00m
1.07	Umývárna - muži	3,40	keramická dlažba	omít.hl.štuk+keram.obklad v.2,00m
1.08	WC - muži-pisoáry	5,49	keramická dlažba	omít.hl.štuk+keram.obklad v.2,00m
1.09	WC - muži-kabinka	1,15	keramická dlažba	omít.hl.štuk+keram.obklad v.2,00m
1.10	WC - muži-kabinka	1,20	keramická dlažba	omít.hl.štuk+keram.obklad v.2,00m

" STÁVAJÍCÍ STAV "

VYPRACOVAL	RENATA ŠKOPOVÁ	RENATA ŠKOPOVÁ Grafické a kresličské zpracování projektové dokumentace Dolní Újezd m.č. Skoky 68,75125 mob. 733 747 353, IČ 731 18 214
INVESTOR	Město Studénka ,nám. Republiky 762, Studénka, 742 13	
MÍSTO STAVBY	DĚLNICKÝ DŮM STUDÉNKA	
NÁZEV AKCE	" Rekonstrukce sociálního zařízení v přísálí Dělnického domu "	
OBSAH	PŮDORYS I.NP - stávající stav	DATUM 02/2017
		ZAK.ČÍSLO 2017
		STUPEŇ P.S.
		OKRES Nový Jičín
		MĚŘÍTKO 1 : 50
		PŘÍLOHA D1.1.b.1