


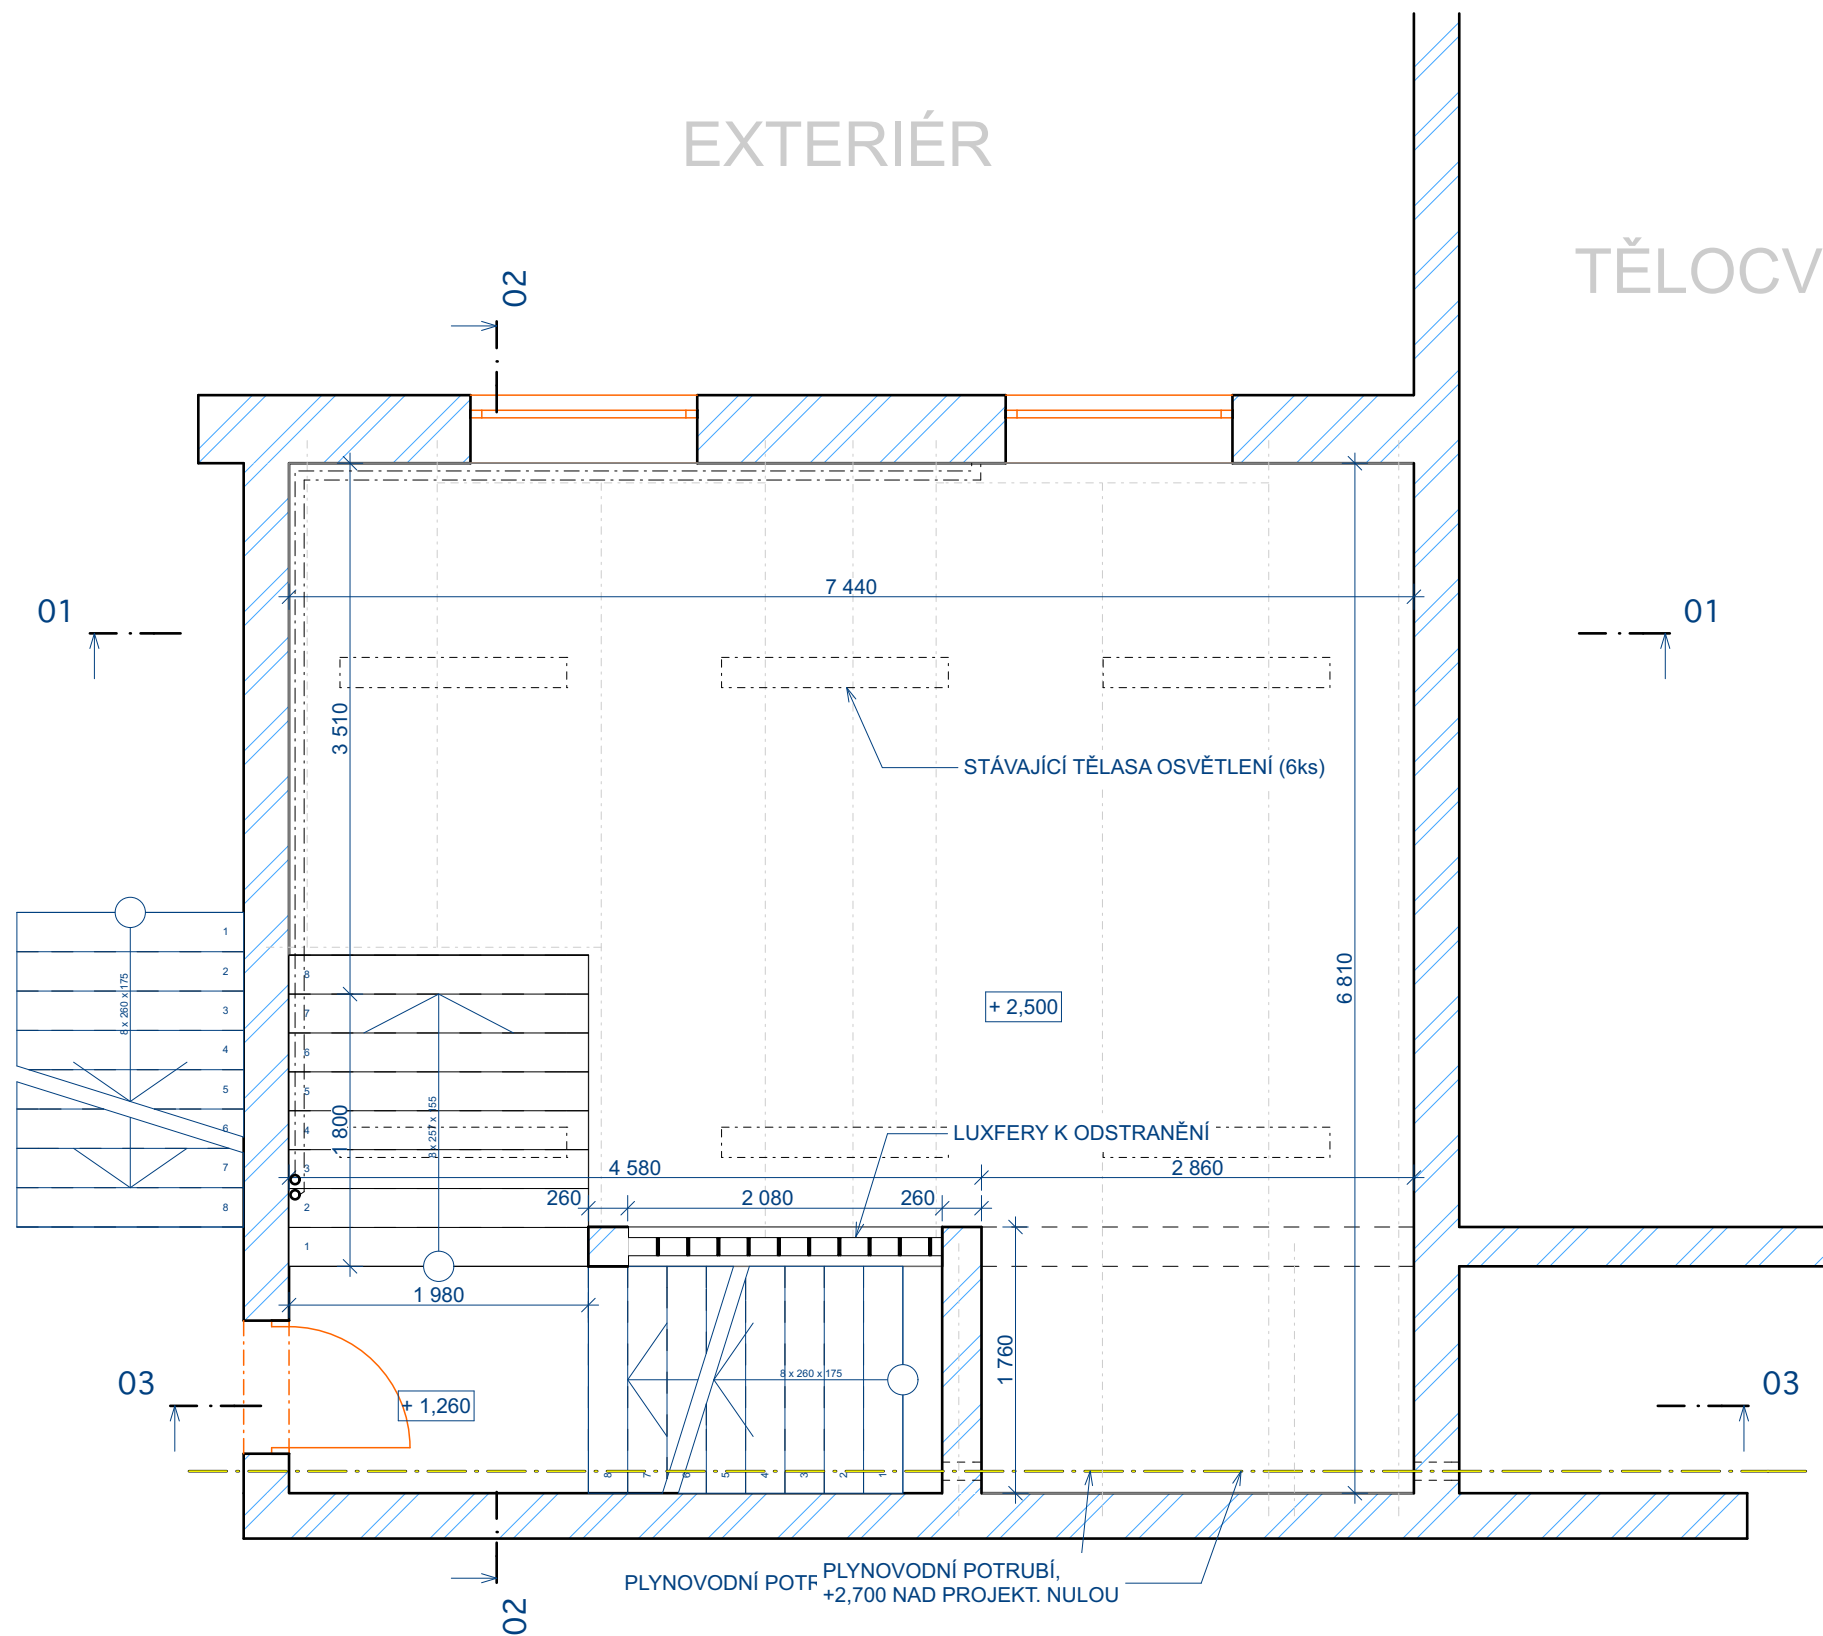

VYPRACOVAL	ZODP.PROJEKTANT	 PROJECT WORK PANSKÁ 395 +420 724 042 171 742 13 STUDÉNKA IČ: 292 955 48 info@PROJECT-WORK.CZ WWW.PROJECT-WORK.CZ	
Štěpán Šostý	Ing. Štěpán Mackovík		
INVESTOR: Městský úřad Studénka (IČ: 0298441) nám. Republiky 762, 742 13 Studénka		FORMÁT	A3
ZŠ TGM Studénka, ul. 2.května 500 Výměna podlahy šatny, obložení a podhledů šatny a skladu nářadí tělocvičny		DATUM	02/2017
		STUPEŇ	TP
PŮDORYS 2.NP - STÁVAJÍCÍ STAV		MĚŘÍTKO 1:50	Č. VÝKRESU 02