


TĚLOCVIČNA

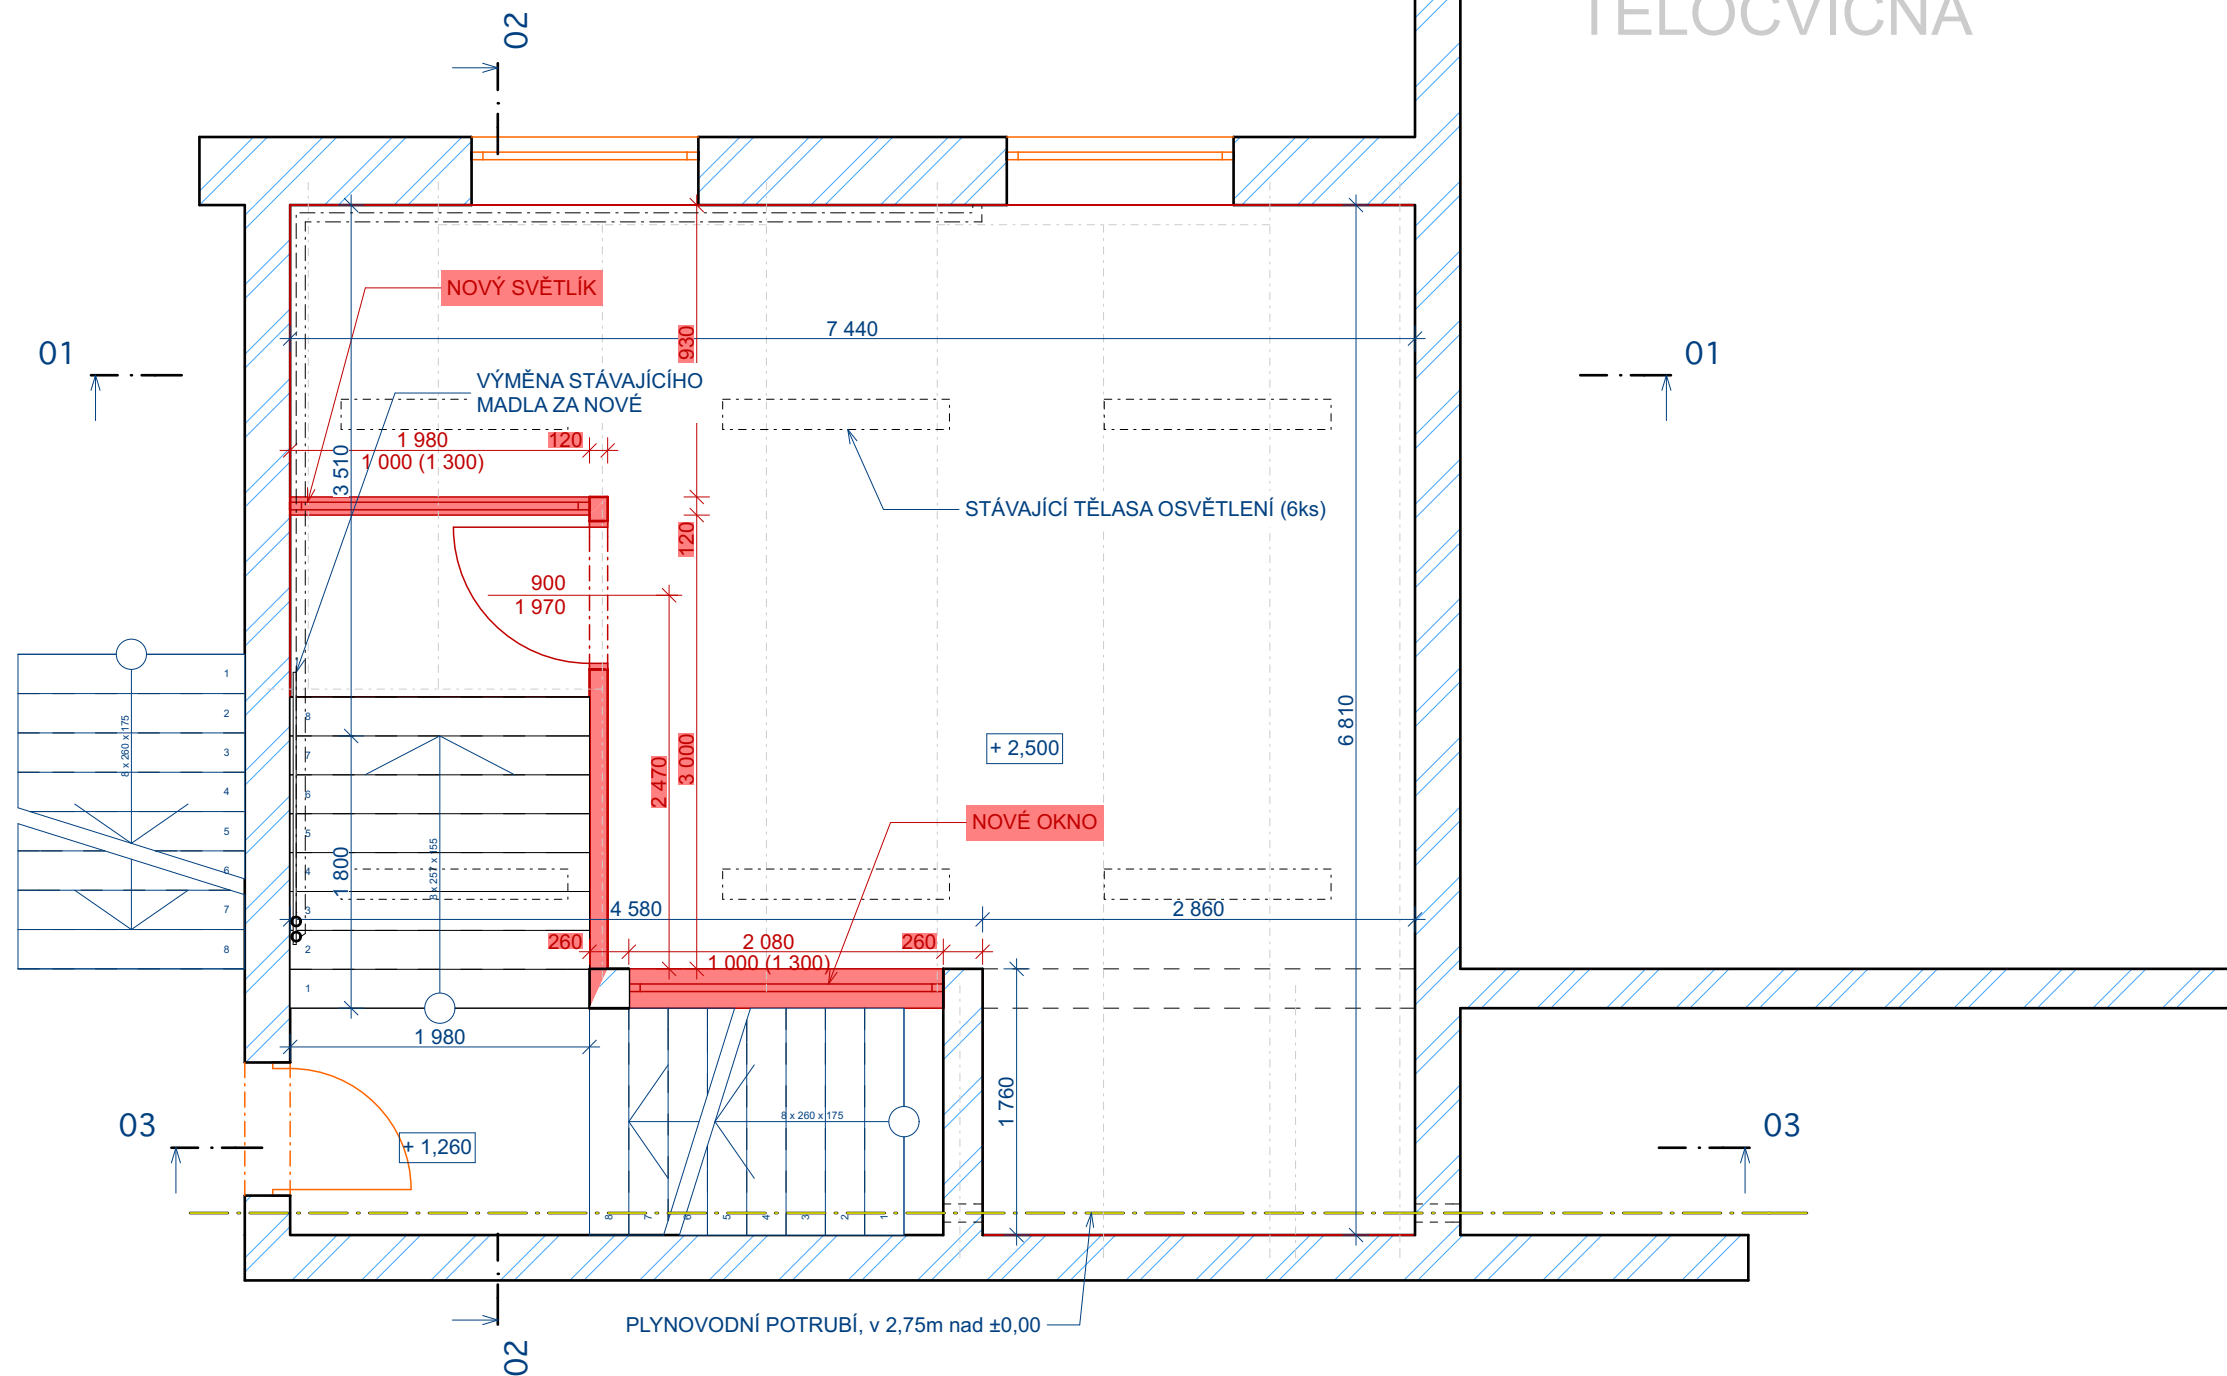

1/ NOVÉ OKNO - PEVNĚ ZASKLENO, ROZMĚRY DLE VÝKRESU
2/ NOVÝ SVĚTLÍK - PEVNĚ ZASKLEN, ROZMĚRY DLE VÝKRESU
3/ VÝMĚNA MADLA ZA NOVÉ DŘEVĚNÉ, TYČOVÉ KOTVENÉ NA KONZOLÁCH DO ZDI

VYPRACOVAL	ZODP.PROJEKTANT	 PROJECT WORK s.r.o. PANSKÁ 395 +420 724 042 171 742 13 STUDÉNKA IČ: 292 955 48 info@PROJECT-WORK.cz www.PROJECT-WORK.cz	
Štěpán Šostý	Ing. Štěpán Mackovík		
INVESTOR: Městský úřad Studénka (IČ: 0298441) nám. Republiky 762, 742 13 Studénka			
ZŠ TGM Studénka, ul. 2.května 500 Výměna podlahy šatny, obložení a podhledů šatny a skladu nářadí tělocvičny			
PŮDORYS 2.NP - NOVÝ STAV		FORMÁT	A3
		DATUM	02/2017
		STUPEŇ	TP
		MĚŘÍTKO 1:50	Č. VÝKRESU 04