


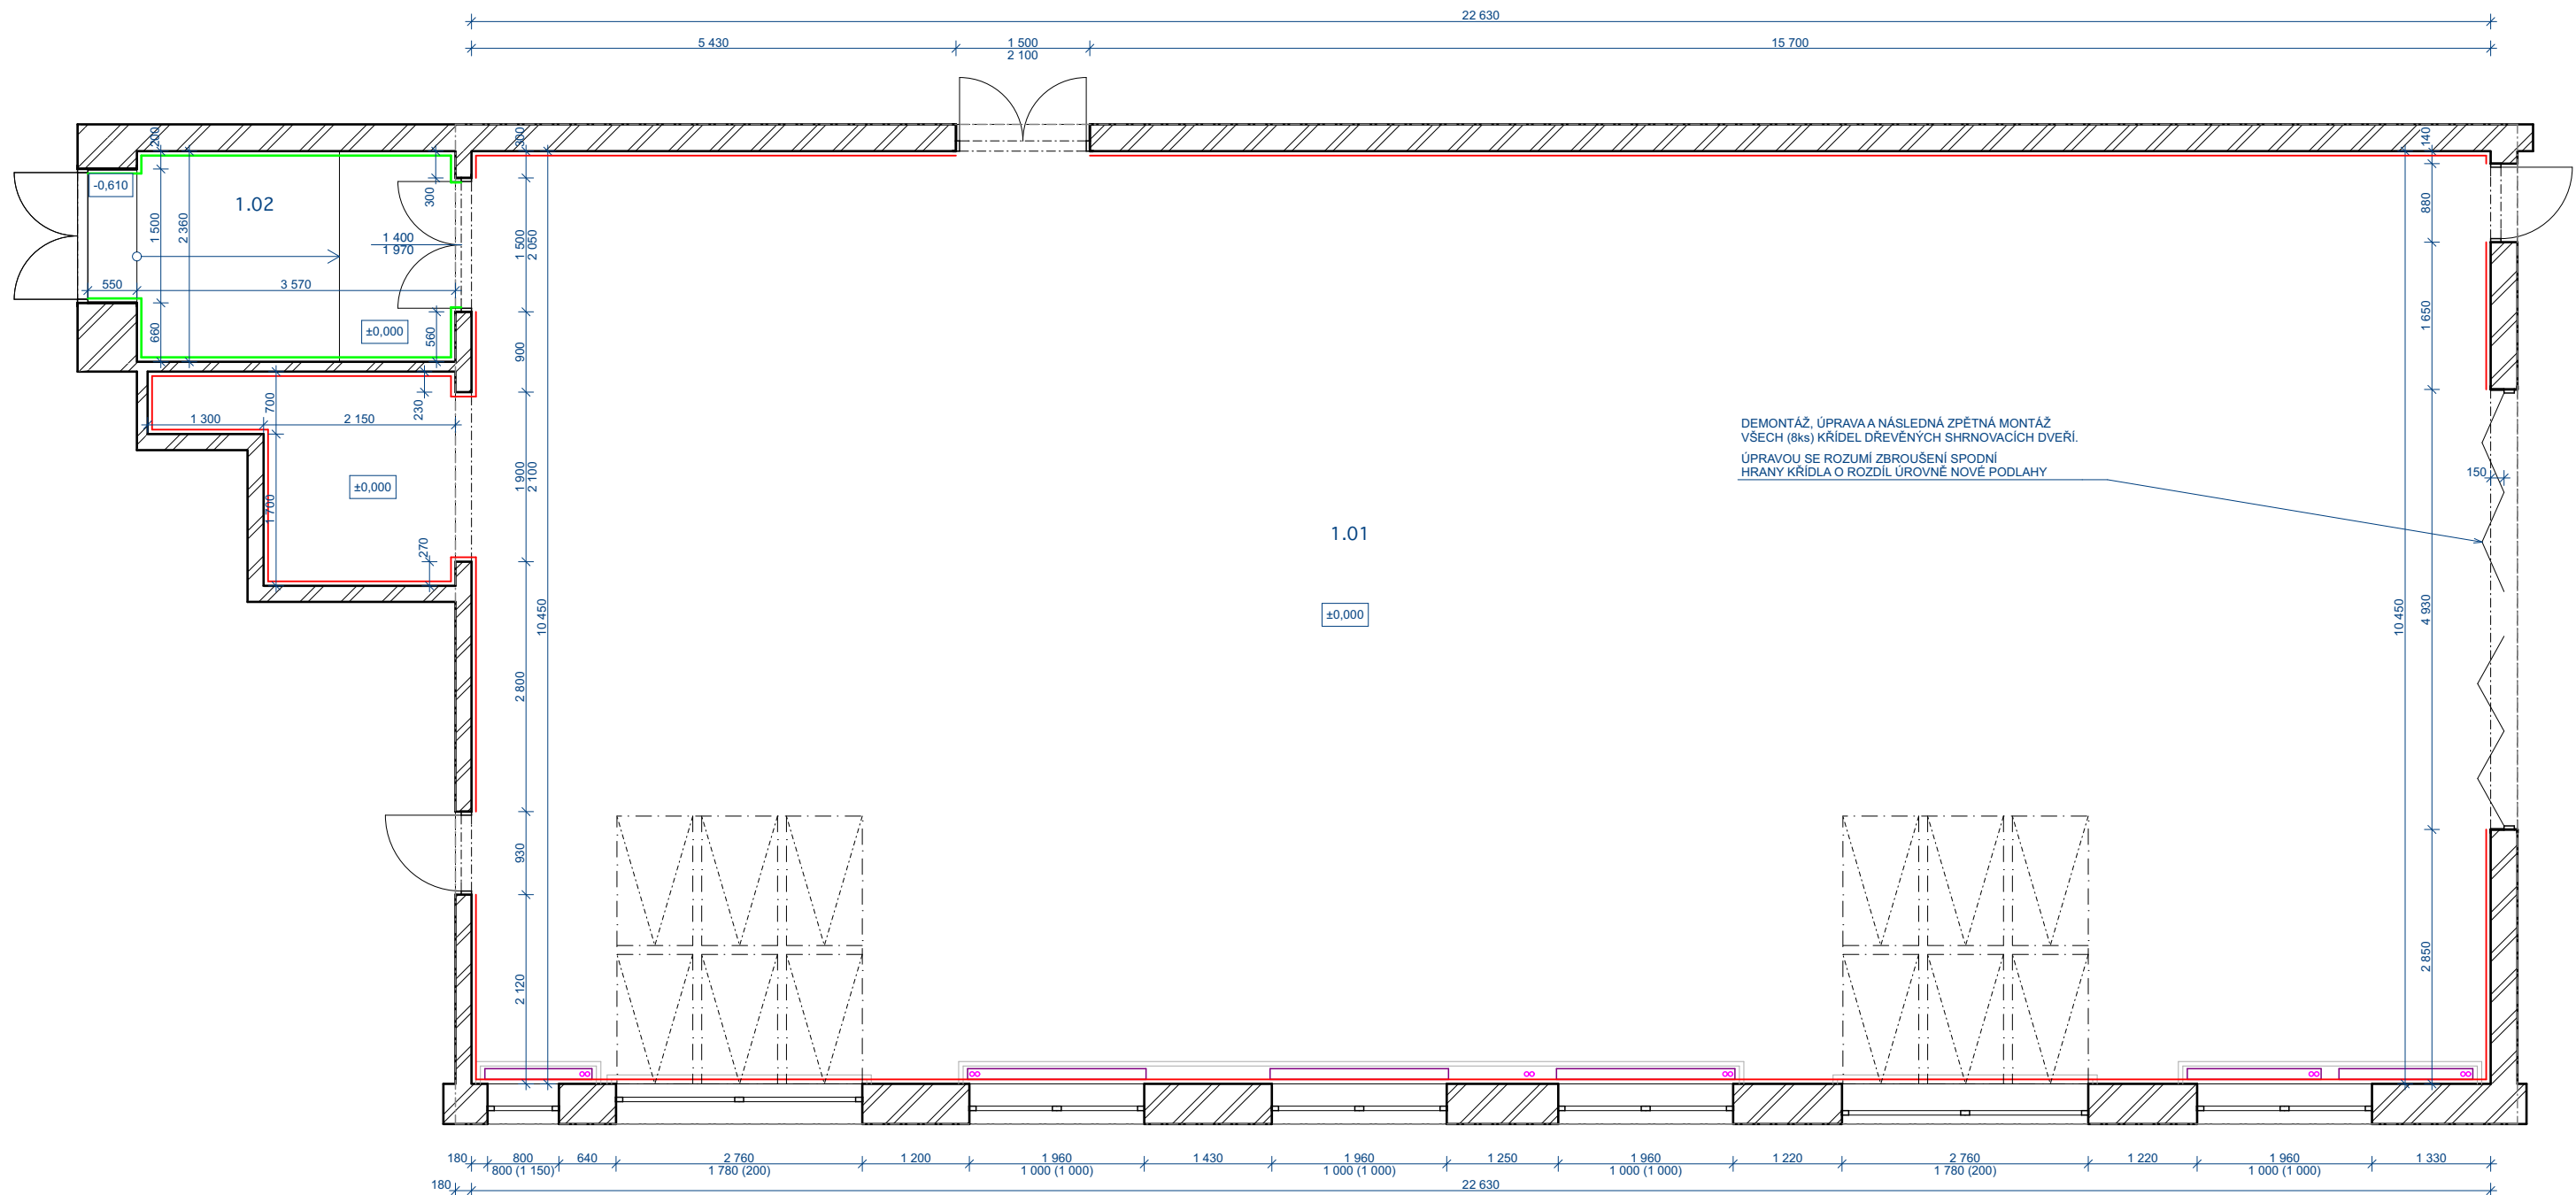

LEGENDA

- ZÁBRADLÍ FRANC. OKEN / OBLOŽENÍ TĚLES TOPENÍ
- TĚLESO TOPENÍ S NAZNAČENÍM PROSTUPŮ ROZVODŮ DO PODLAHY
- SOKL - DŘEVĚNÁ LIŠTA, v. 80mm, dl. 64,7m
- SOKL - NALEPENÝ KOBEREC, v. 50mm, dl. 10,1m

1.01

TĚLOCVIČNA
PODLAHA: GUMOVÁ PROBARVENÁ SAMONIVELČNÍ VRSTVA
PLOCHA -PODLAHY: 243,87m²
-STĚN: 210,00m²
-STROPU: 237,00m²
OBVOD: 75,07m

1.02

SPOJOVACÍ CHODBA
PODLAHA: ZÁTĚŽOVÝ KOBEREC
PLOCHA: -PODLAHY: 9,50m²
-STĚN: 25,00m²
-STROPU: 9,50m²
OBVOD: 13,32m

VYPRACOVAL	ZODP.PROJEKTANT	 PROJECT WORK PANSKÁ 395 +420 724 042 171 742 13 STUDÉNKA IČ: 292 955 48 info@PROJECT-WORK.cz www.PROJECT-WORK.cz	
Štěpán Šostý	Ing. Štěpán Mackovík		
INVESTOR: Městský úřad Studénka (IČ: 0298441) nám. Republiky 762, 742 13 Studénka			
ZŠ , Studénka, ul. Butovická 346 Výměna podlahy vrchní tělocvičny			
PŮDORYS TĚLOCVIČNY		FORMÁT	A3
		DATUM	03/2017
		STUPEŇ	TP
		MĚŘÍTKO 1:75	Č. VÝKRESU 01