


PŮDORYS I.NP

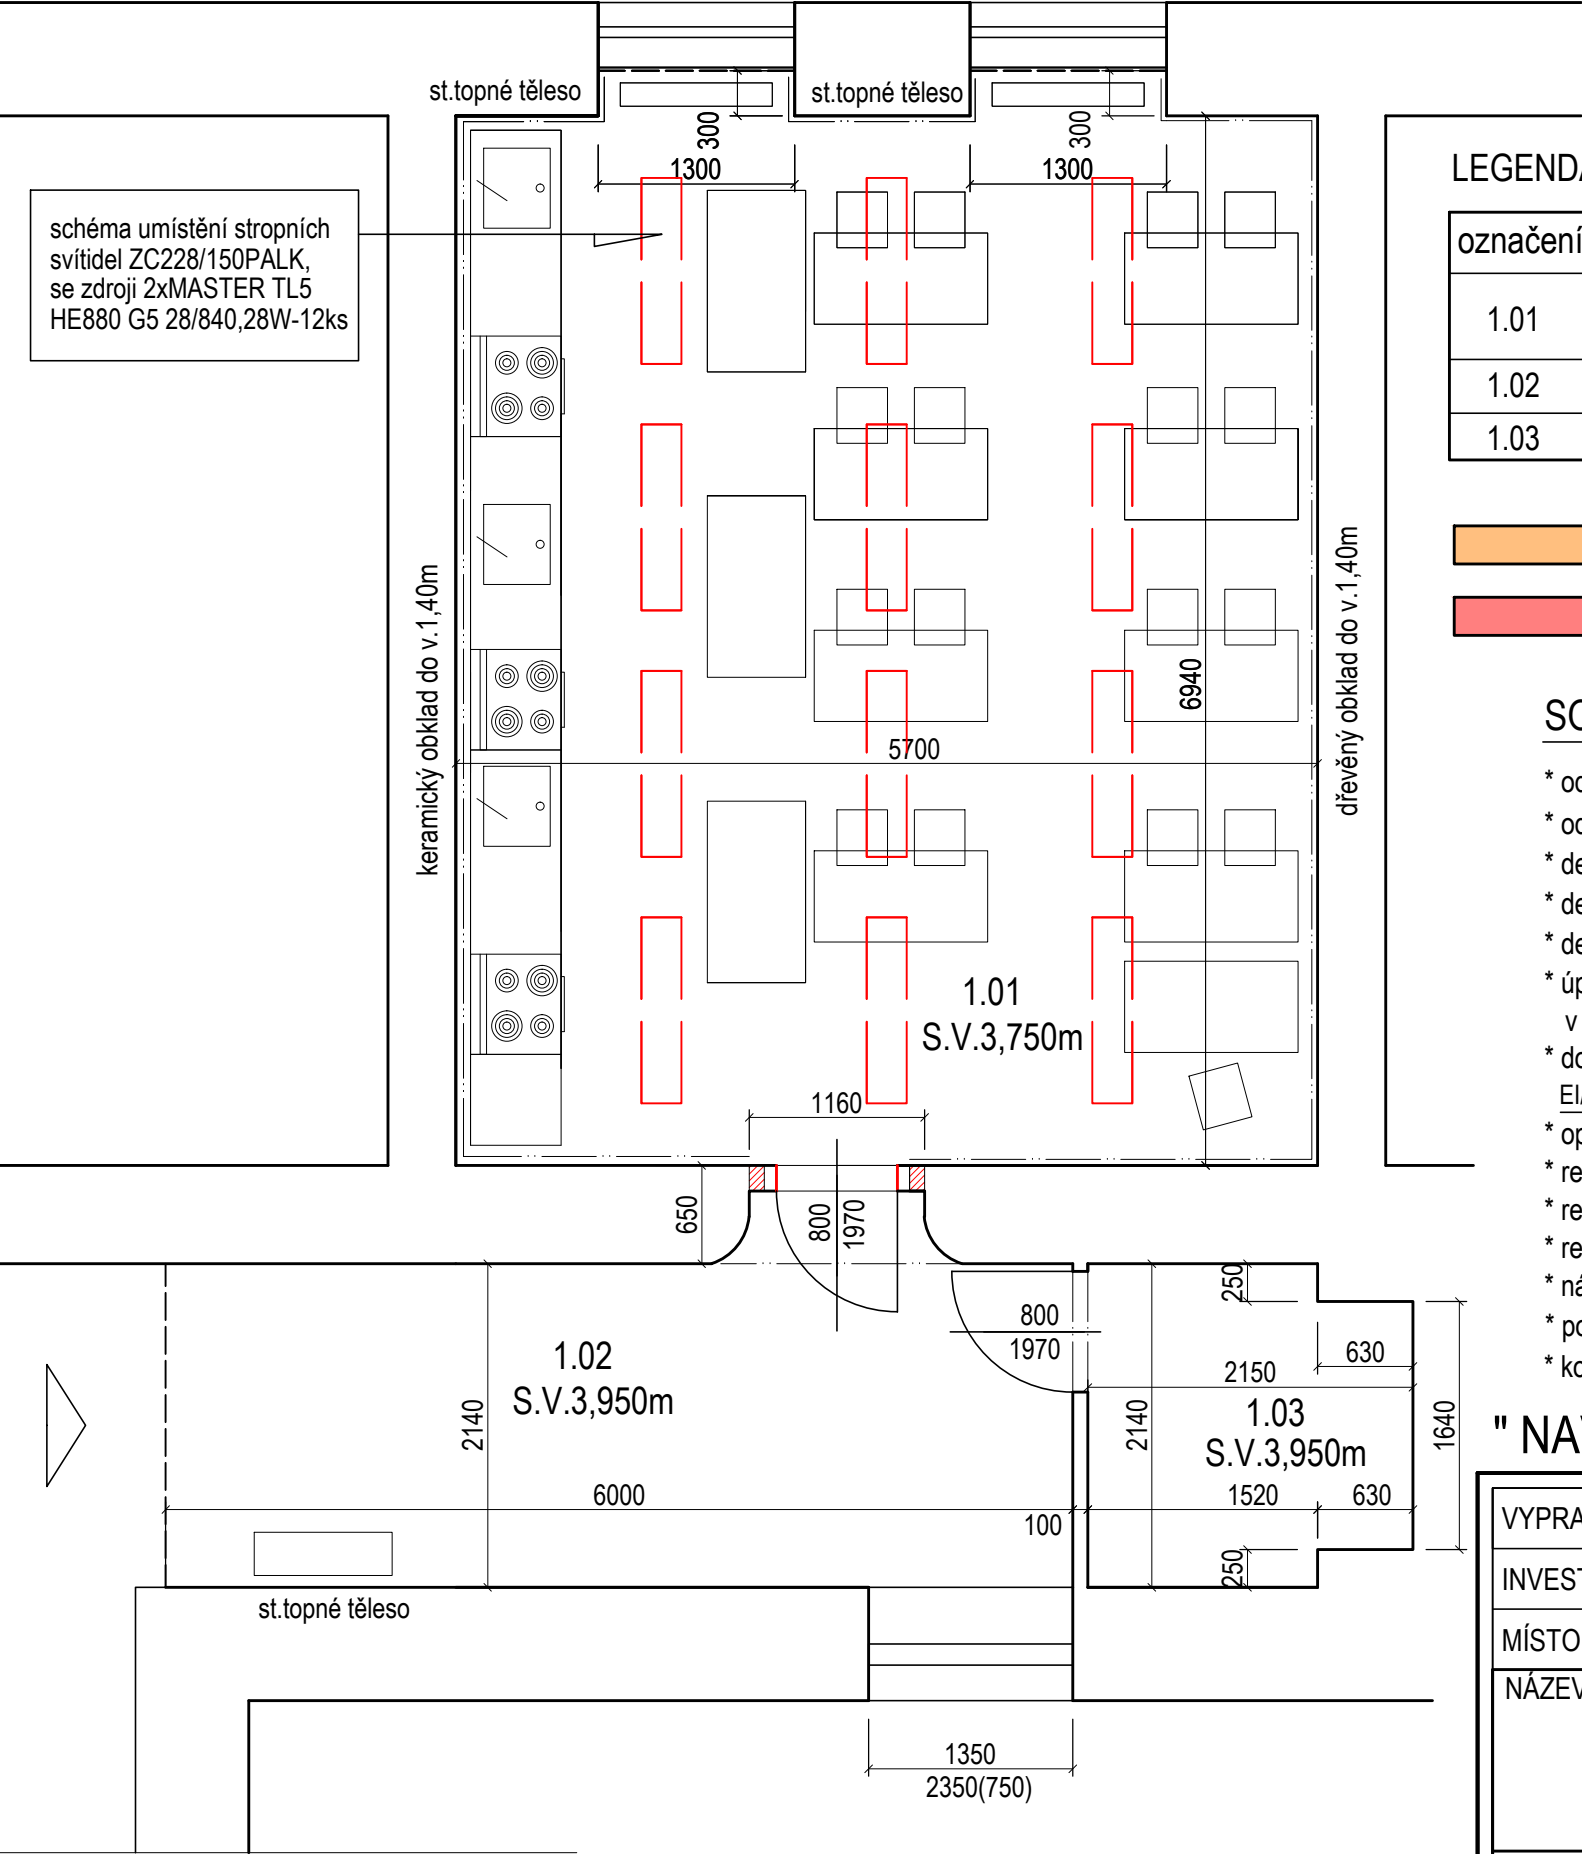

LEGENDA

označení	účel místnosti	pl. v m2	úprava podlah	úprava povrchu stěn
1.01	UČEBNA	40,33	keramická dlažba	omít.hl.štuk+keram.obklad v.1,40m +obklad z lamino desky v.1,40m
1.02	CHODBA	13,44	PVC	omítka hladká štuková
1.03	SKLAD POMŮCEK	4,28	PVC	omítka hladká štuková

- KONSTRUKCE K VYBOURÁNÍ
- KONSTRUKCE NAVRŽENÉ

SOUPIS STAVEBNÍCH PRACÍ

- * odstranění PVC na keramickou dlažbu místnost 1.01(keramickou dlažbu zachovat)
- * odstranění PVC v místnosti 1.02, 1.03
- * demontáž stávajícího dřevěného obložení v 1,40m v místnosti 1.01
- * demontáž stávajícího osvětlení místnosti 1.01- 8ks stropních světel ve dvou řadách
- * demontáž stávajících dřevěných zárubní do místnosti 1.01
- * úprava elektroinstalačních rozvodů včetně umístění nového osvětlení 12ks nových stropních svítidel v místnosti 1.01 dle platných ČSN
- * dozdivka stavebního otvoru dveří(1.01) včetně instalace nových zárubní a protipožárních dveří EI/EW30-C-DP3
- * oprava stávajících vnitřních omítek (místnost 1.01, 1.02, 1.03)
- * realizace pevnostního můstku - pevnostní zalévací hmoty na dlažbu a vylití podlahy stěrkou (1.01)
- * realizace vyrovnávací podlahové stěrky v prostoru místnosti (1.02,1.03- chodba , sklad)
- * realizace nového dřevěného obkladu v 1,40m (1.01)
- * nátěr topného systému včetně litinových těles
- * pokládka PVC krytiny (1.01,1.02,1.03)
- * kompletní výmalba štukových omítek včetně stropu (1.01,1.02,1.03)

" NAVRŽENÉ ŘEŠENÍ "

VYPRACOVAL	RENATA ŠKOPOVÁ	RENATA ŠKOPOVÁ Grafické a kresličské zpracování projektové dokumentace Dolní Újezd m.č. Skoky 68,75125 mob. 733 747 353, IČ 731 18 214	
INVESTOR	Město Studénka ,nám. Republiky 762, Studénka, 742 13		
MÍSTO STAVBY	ZŠ BUTOVICKÁ , Butovická č.p. 346, Studénka 742 13		
NÁZEV AKCE		DATUM	01/2018
" Úprava učebny kuchyňky a chodby "		ZAK.ČÍSLO	2018
		STUPEŇ	P.S.
		OKRES	Nový Jičín
OBSAH	PŮDORYS I.NP	MĚŘÍTKO 1 : 50	PŘÍLOHA D1.1.b.2