


PŮDORYS I.NP

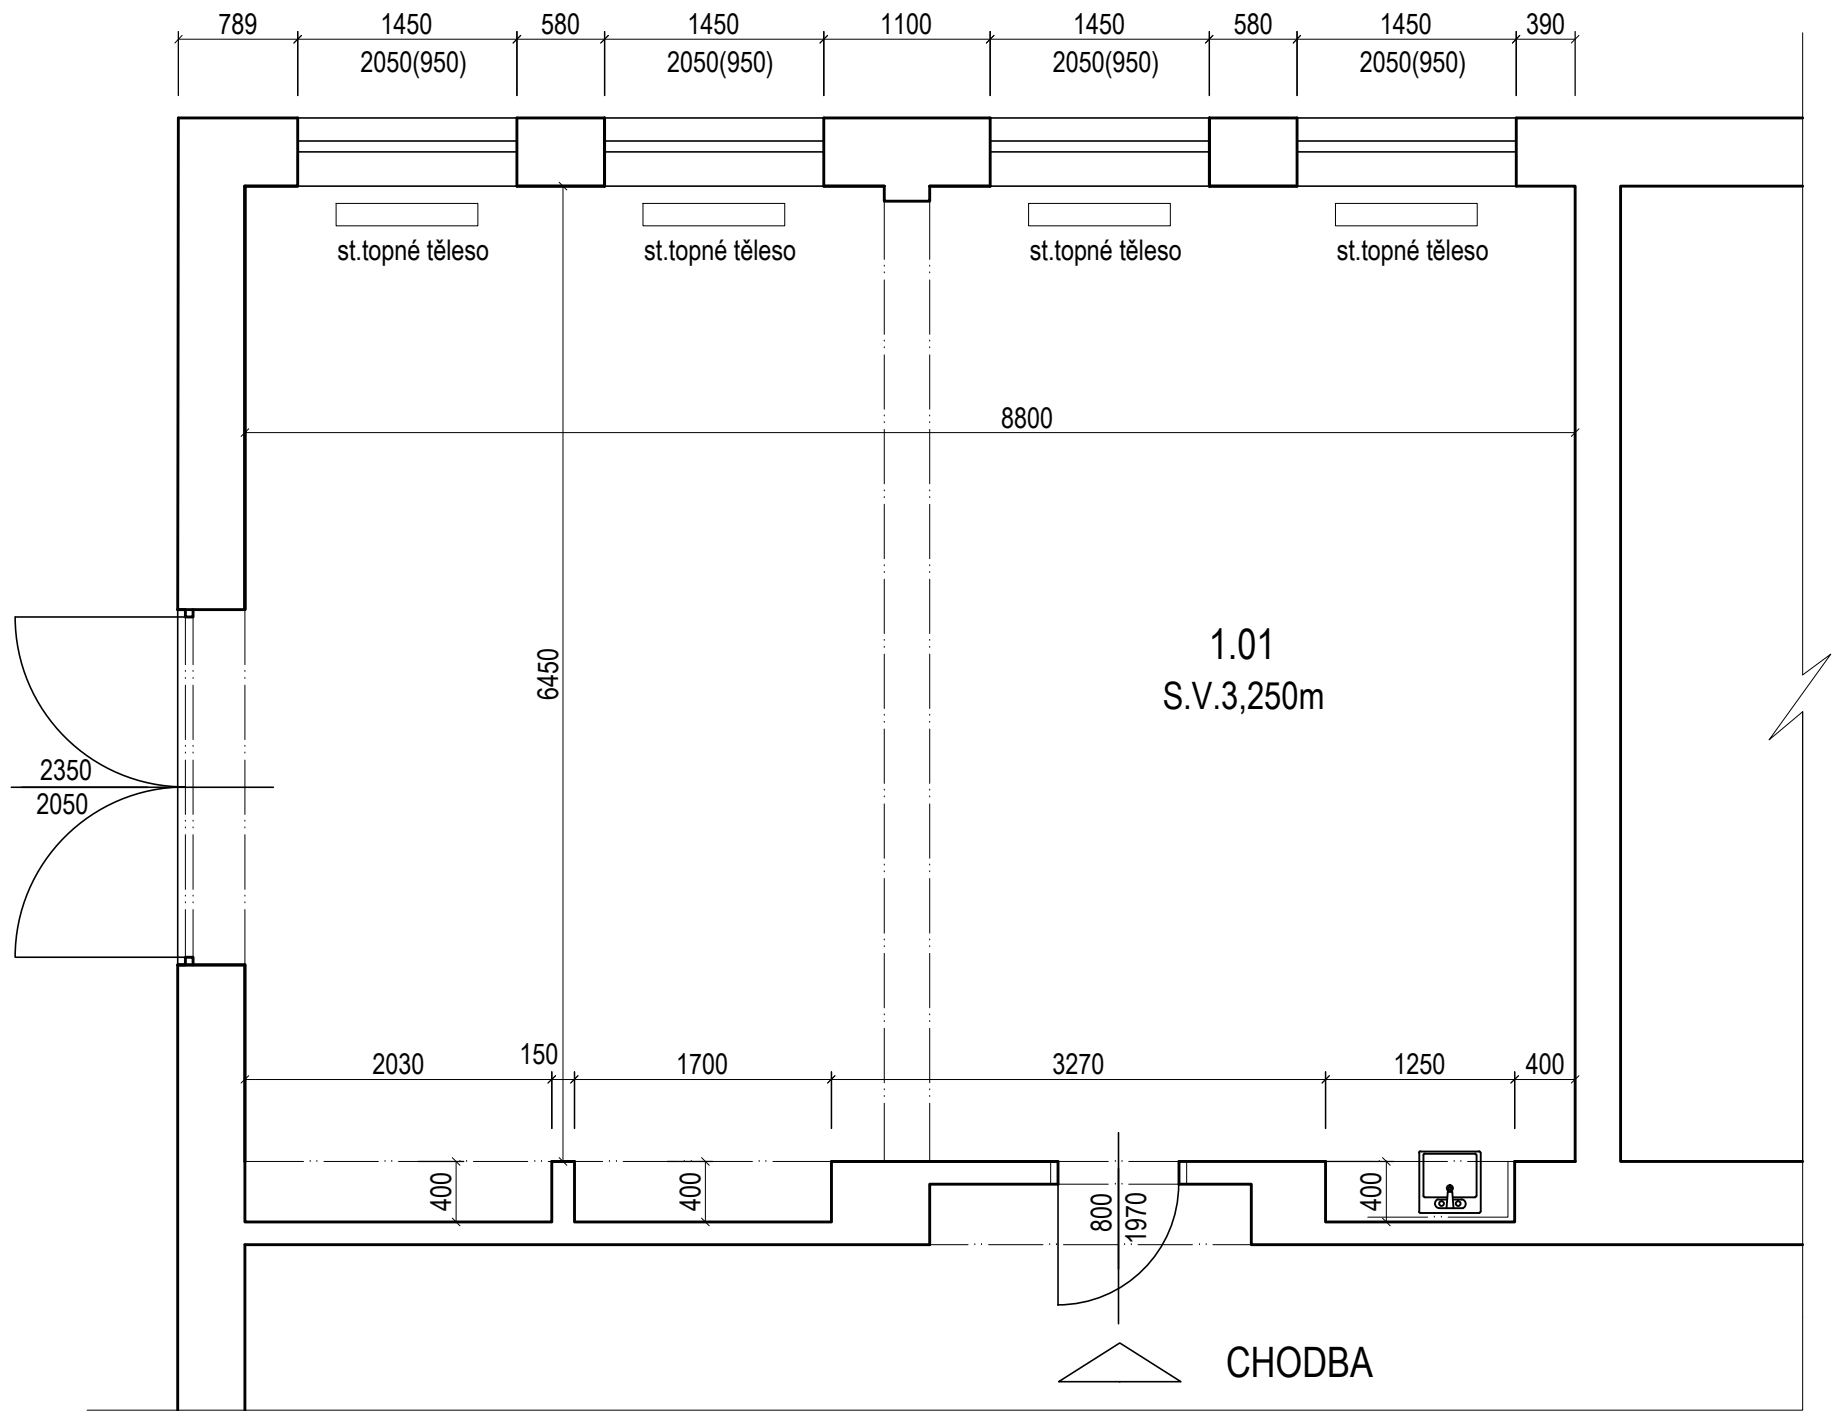

LEGENDA

označení	účel místnosti	pl. v m2	úprava podlah	úprava povrchu stěn
1.01	DÍLNA- UČEBNA	58,75	BETON	omít.hl.štuk+keram.obklad v.1,40m

" STÁVAJÍCÍ STAV "

VYPRACOVAL	RENATA ŠKOPOVÁ		RENATA ŠKOPOVÁ Grafické a kresličské zpracování projektové dokumentace Dolní Újezd m.č. Skoky 68,75125 mob. 733 747 353, IČ 731 18 214	
INVESTOR	Město Studénka ,nám. Republiky 762, Studénka, 742 13			
MÍSTO STAVBY	ZŠ Sjednocení, Sjednocení č.p.650, Studénka, 742 13			
NÁZEV AKCE " Úprava dílny "			DATUM	01/2018
			ZAK.ČÍSLO	2018
			STUPEŇ	P.S.
			OKRES	Nový Jičín
OBSAH PŮDORYS I.NP - stávající stav			MĚŘÍTKO 1 : 50	PŘÍLOHA D1.1.b.4