


PŮDORYS I.NP

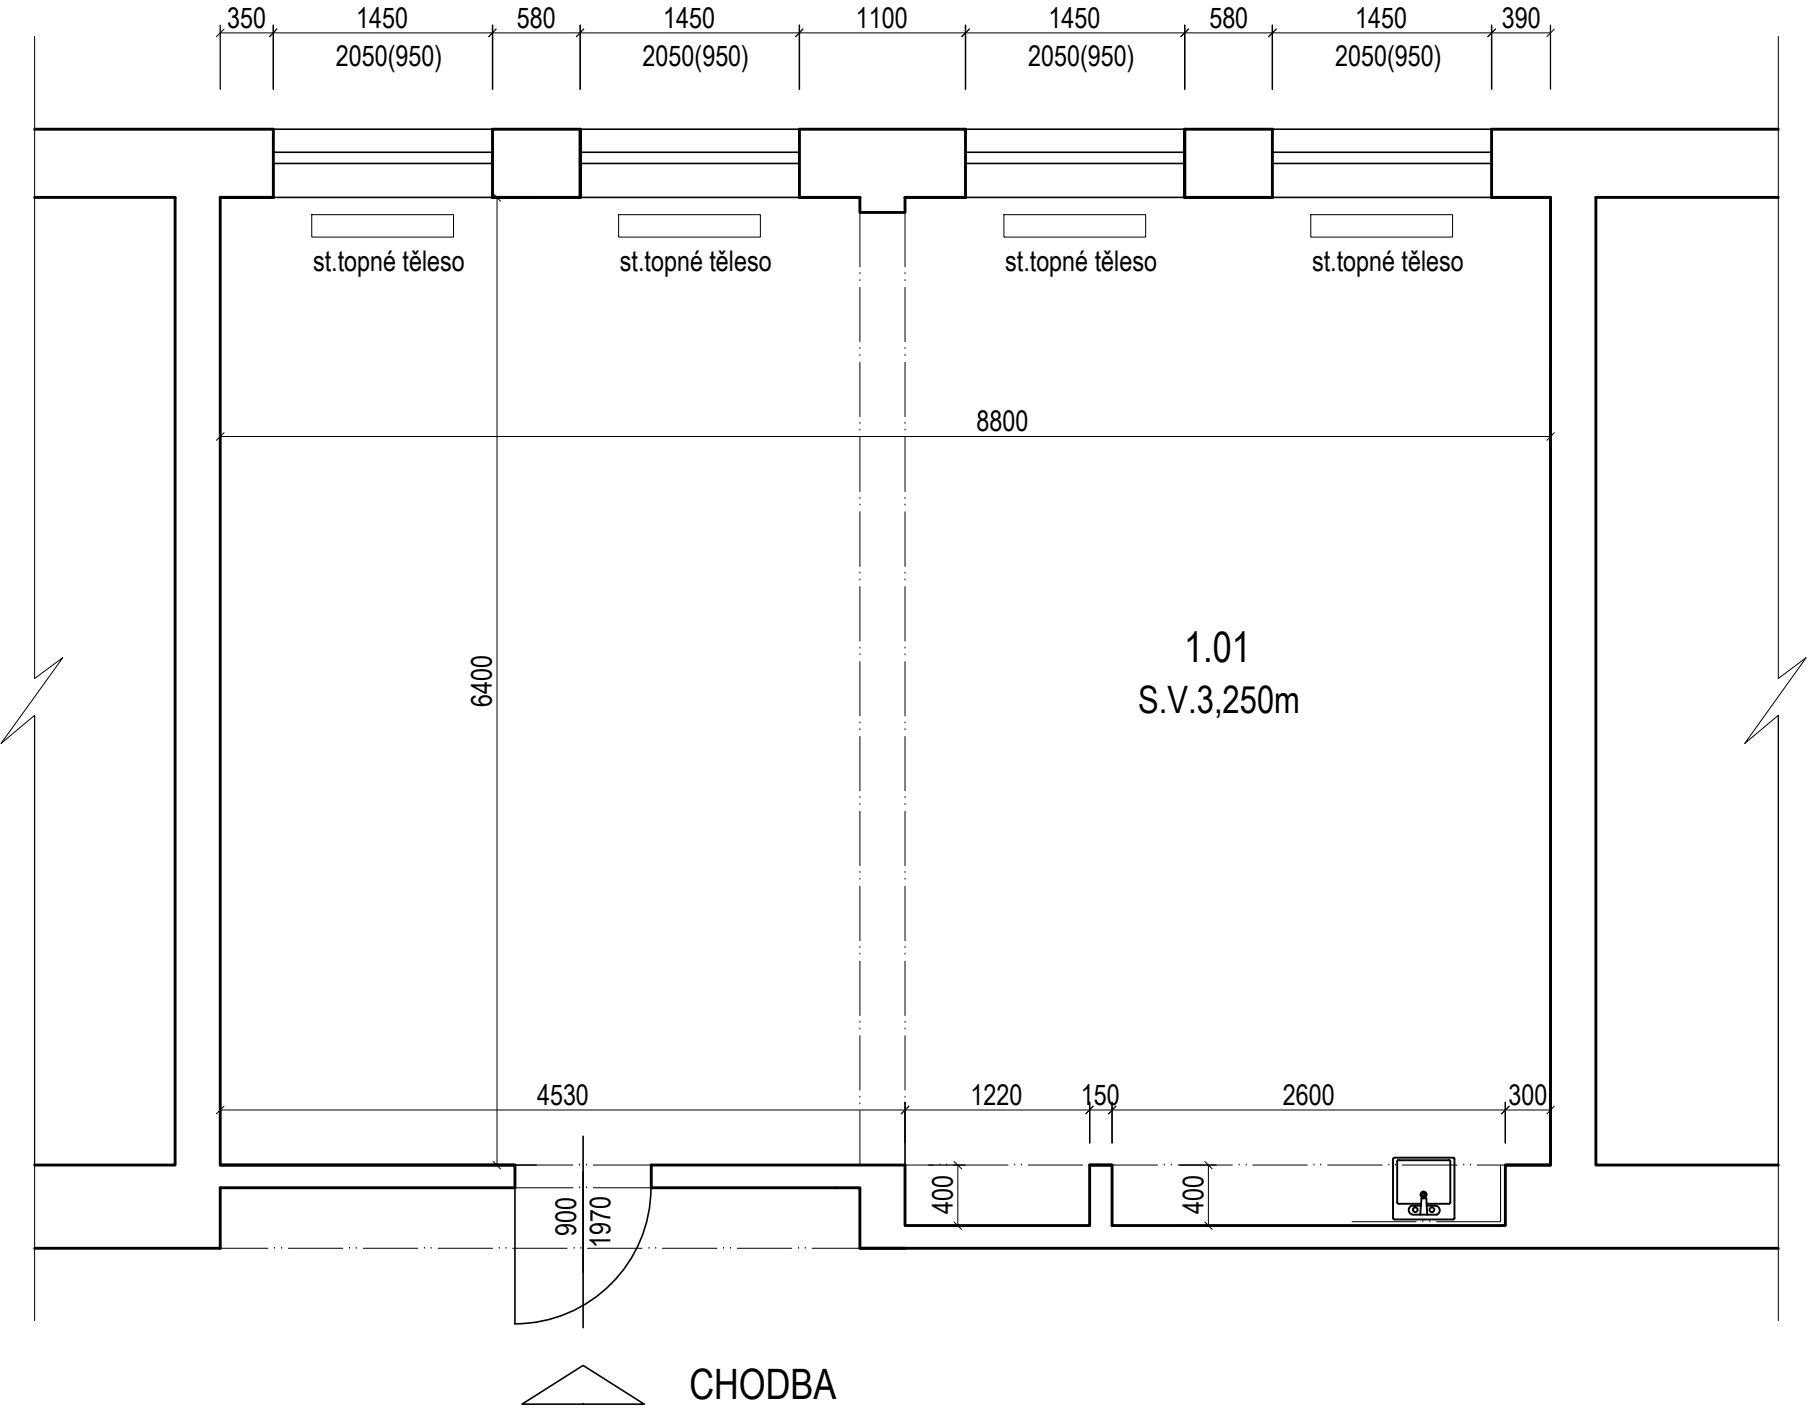

LEGENDA

označení	účel místnosti	pl. v m2	úprava podlah	úprava povrchu stěn
1.01	UČEBNA	57,90	PVC	omít.hl.štuk+keram.obklad v.1,40m

" STÁVAJÍCÍ STAV "

VYPRACOVAL	RENATA ŠKOPOVÁ	RENATA ŠKOPOVÁ Grafické a kresličské zpracování projektové dokumentace Dolní Újezd m.č. Skoky 68,75125 mob. 733 747 353, IČ 731 18 214	
INVESTOR	Město Studénka ,nám. Republiky 762, Studénka, 742 13		
MÍSTO STAVBY	ZŠ Sjednocení, Sjednocení č.p.650, Studénka, 742 13		
NÁZEV AKCE " Úprava učebny "		DATUM	01/2018
		ZAK.ČÍSLO	2018
		STUPEŇ	P.S.
		OKRES	Nový Jičín
OBSAH PŮDORYS I.NP - stávající stav		MĚŘÍTKO 1 : 50	PŘÍLOHA D1.1.b.1