


PŮDORYS I.NP

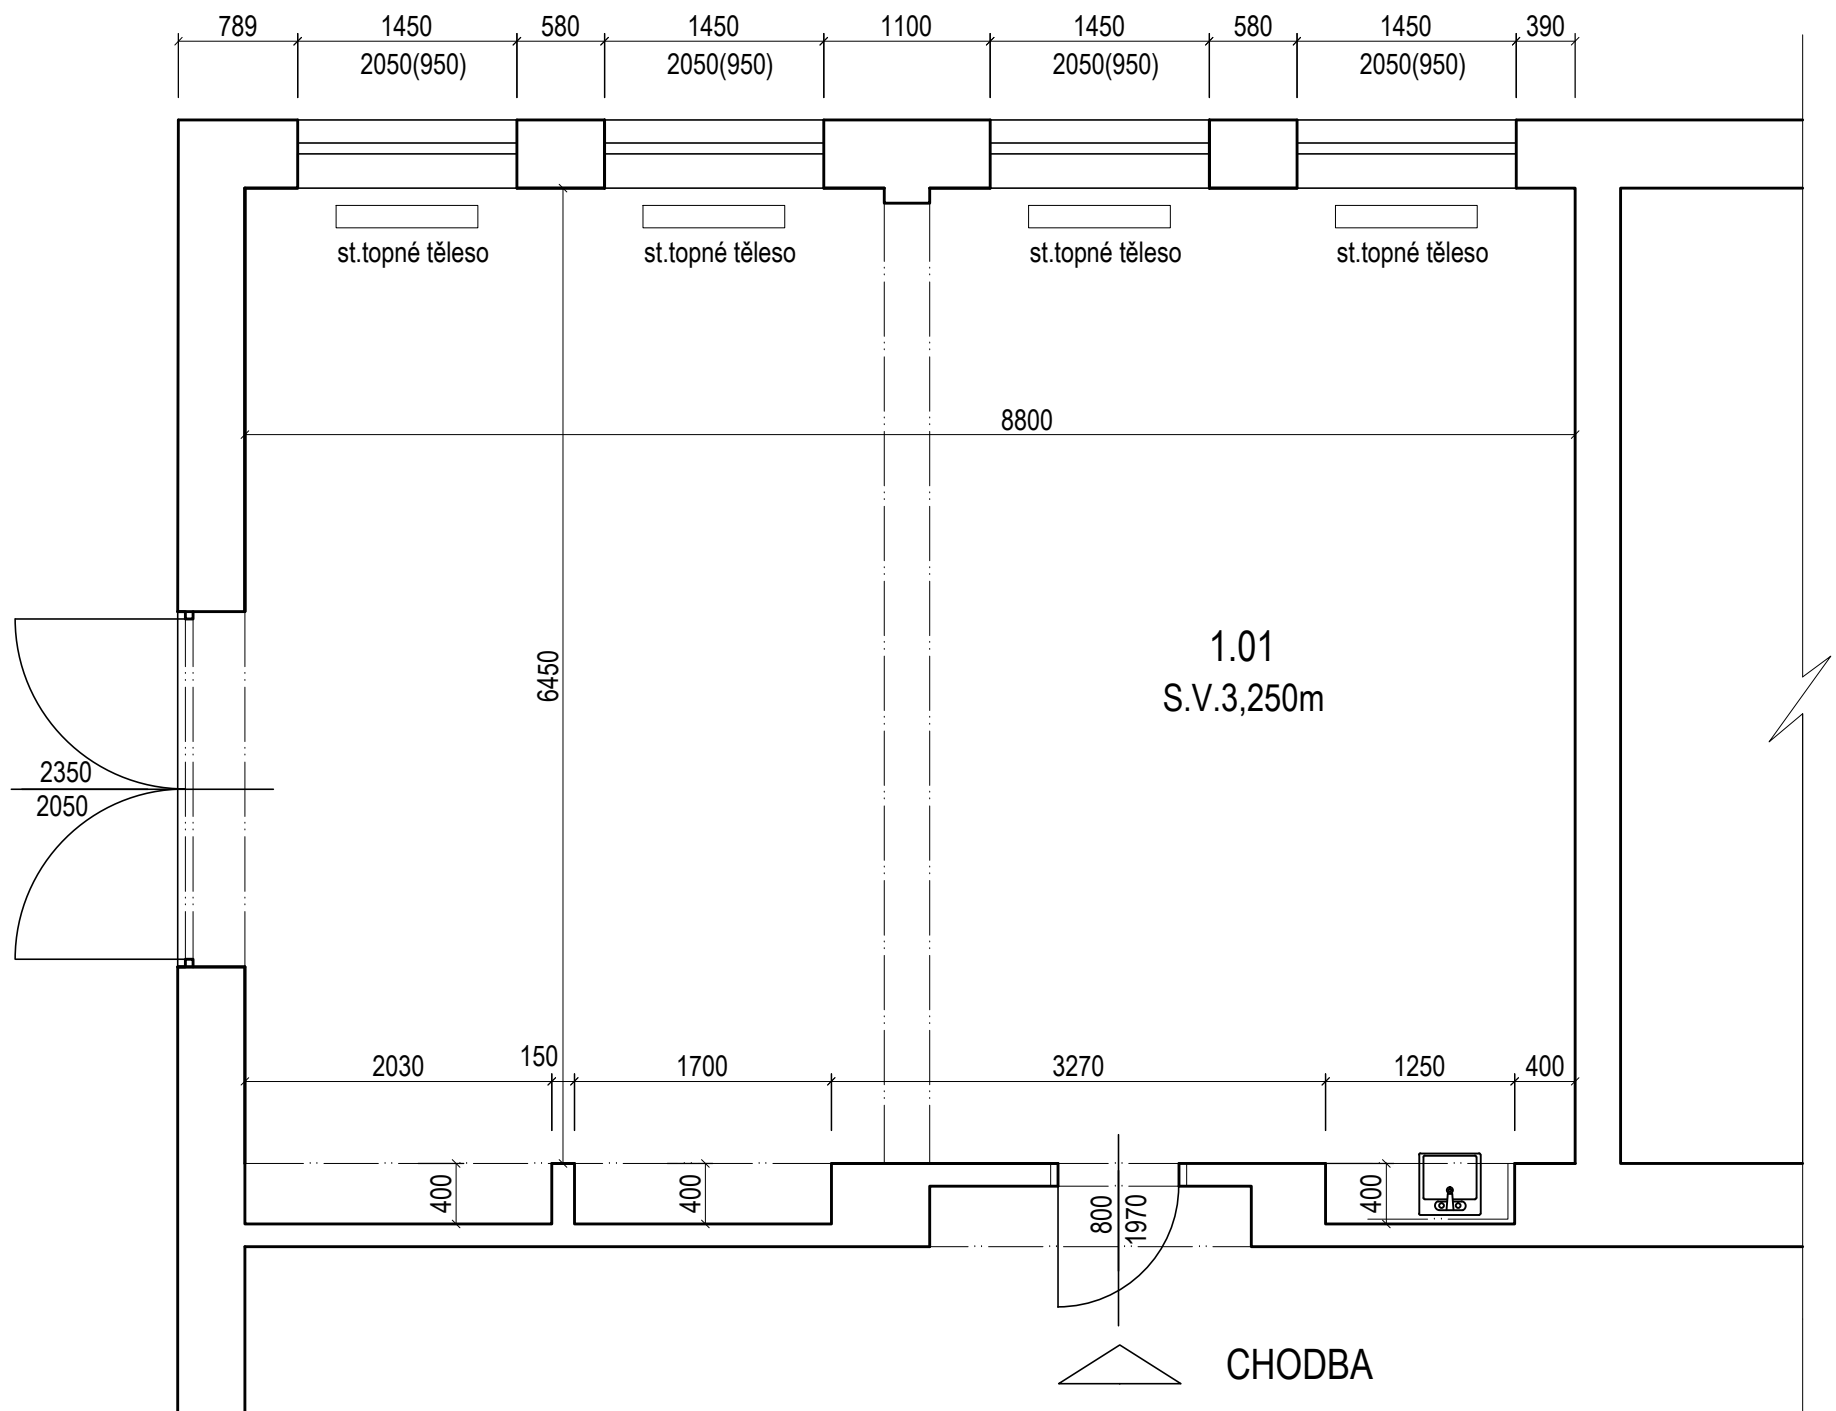

- KONSTRUKCE K VYBOURÁNÍ
- KONSTRUKCE NAVRŽENÉ

SOUPIS STAVEBNÍCH PRACÍ

- * odstranění stávající PVC podlahové krytiny
- * realizace vylití vyrovnávací podlahové stěrky
- * oprava stávajících vnitřních štukových omítek
- * nátěr topného systému včetně topných těles
- * pokládka PVC krytiny
- * kompletní výmalba štukových omítek včetně stropu

LEGENDA

označení	účel místnosti	pl. v m2	úprava podlah	úprava povrchu stěn
1.01	DÍLNA- UČEBNA	58,75	BETON	omít.hl.štuk+keram.obklad v.1,40m

" NAVRŽENÉ ŘEŠENÍ "

VYPRACOVAL	RENATA ŠKOPOVÁ	RENATA ŠKOPOVÁ Grafické a kresličské zpracování projektové dokumentace Dolní Újezd m.č. Skoky 68,75125 mob. 733 747 353, IČ 731 18 214	
INVESTOR	Město Studénka ,nám. Republiky 762, Studénka, 742 13		
MÍSTO STAVBY	ZŠ Sjedenocení, Sjedenocení č.p.650, Studénka, 742 13		
NÁZEV AKCE " Úprava dílny "		DATUM	01/2018
		ZAK.ČÍSLO	2018
		STUPEŇ	P.S.
		OKRES	Nový Jičín
OBSAH PŮDORYS I.NP		MĚŘÍTKO 1 : 50	PŘÍLOHA D1.1.b.5