


TRÍLOHA k č.j.
MBC/5741/2017P/10c 4/1/2020
ZE DNE 15.2. 2020

Městský úřad Bílovec
17. listopadu 411 54
743 01 Bílovec

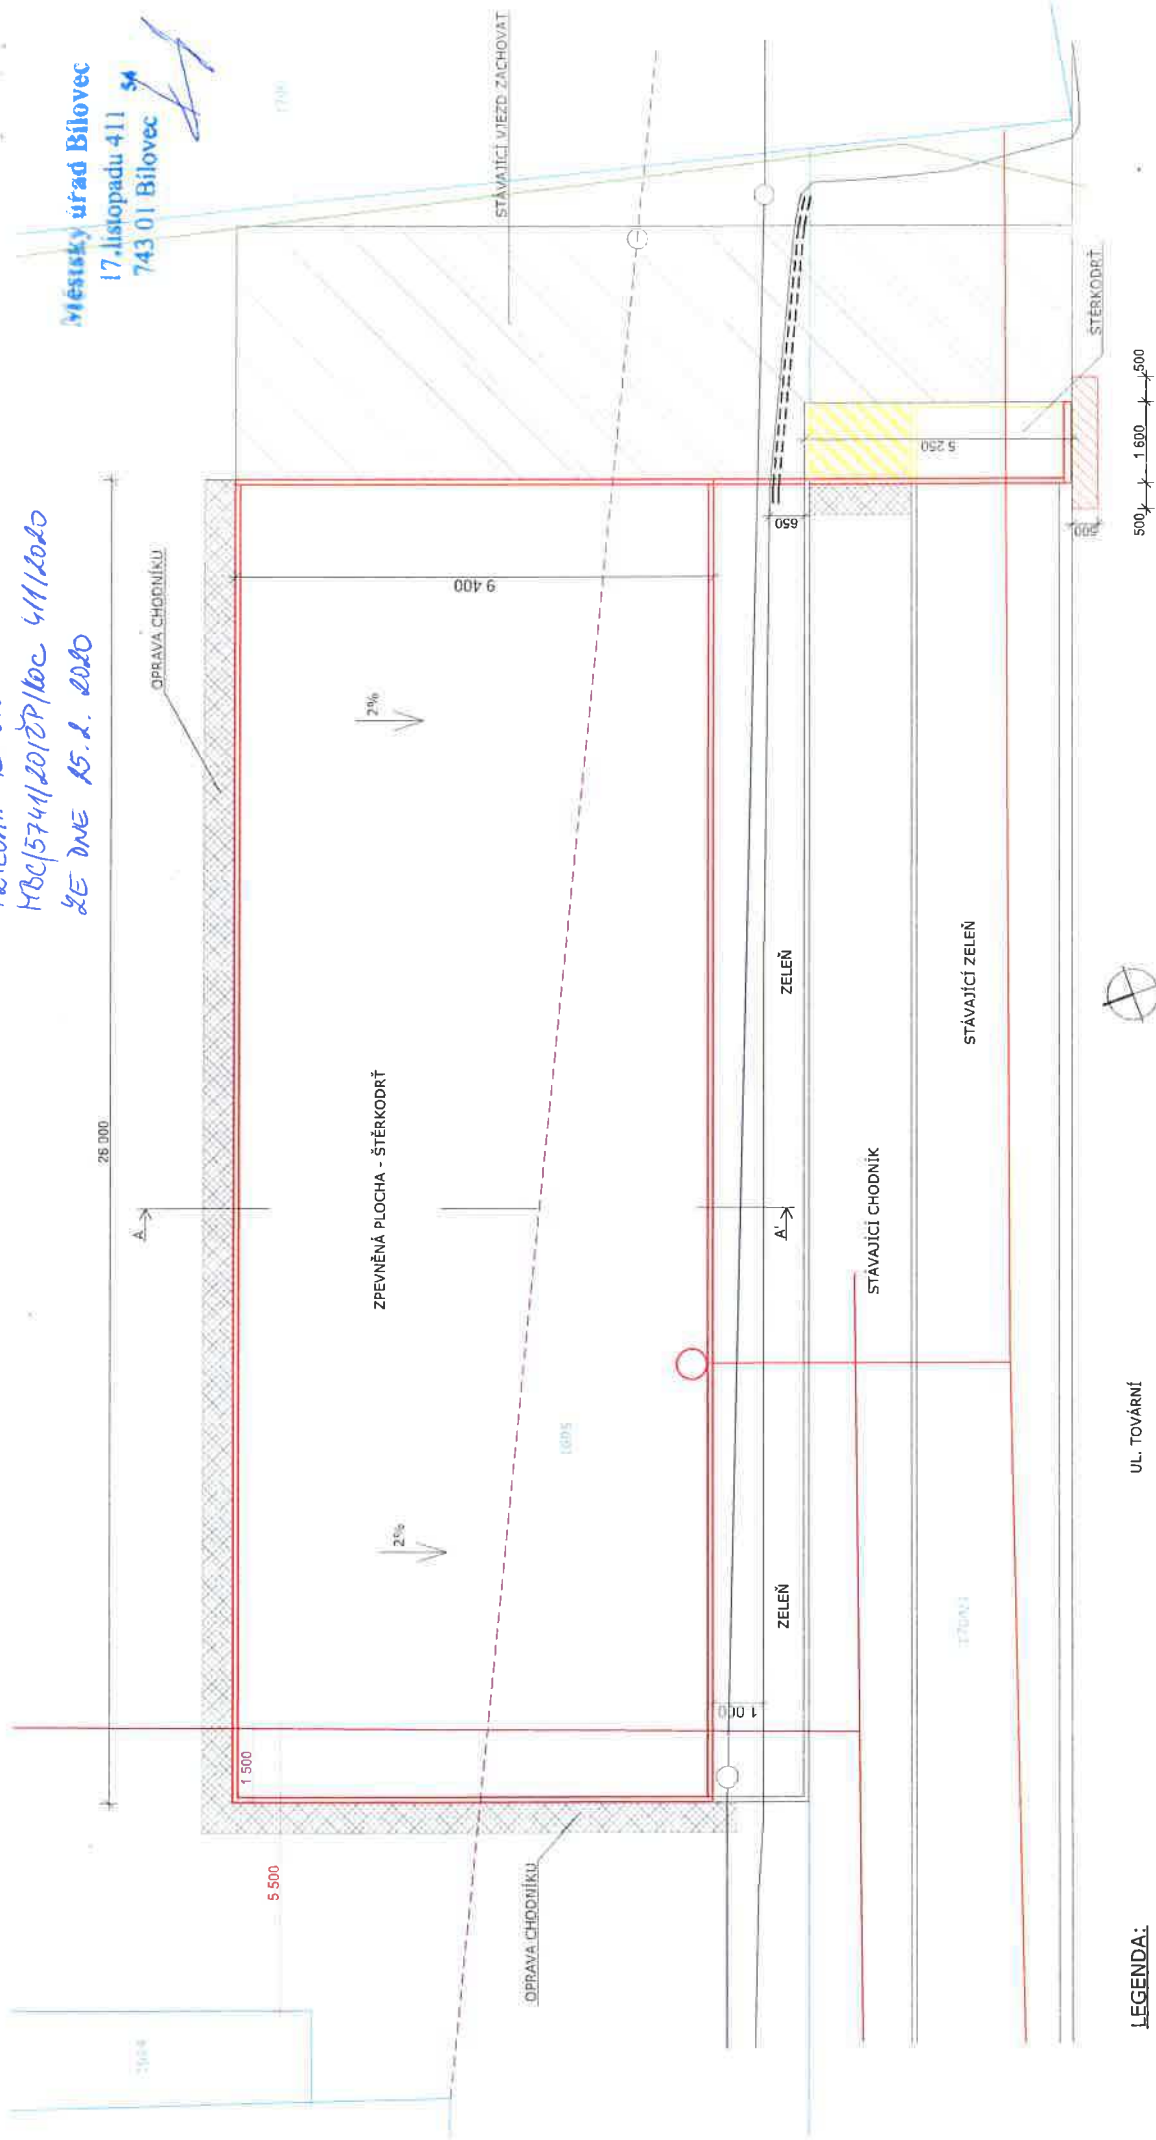

LEGENDA:

- BOURANÉ PRVKY - DLAŽBA, OBRUBY
- NOVĚ OSAZENÉ PRVKY - OBRUBY
- PŘEDLÁŽDĚNÍ STÁVAJÍCÍ DLAŽBY
- REZERVNÍ CHRÁŇÁČKA, DN 160
- SKLADBA ZPEVNĚNÉ PLOCHY:
- KAMENITVO FRAKCE 0/32 - TL. 25 CM
- KAMENITVO FRAKCE 32/63 - TL. 25 CM

LEGENDA INŽENÝRSKÝCH SÍTÍ:

- Podzemní vedení NN do 1 kV - ČEZ
- Nadzemní vedení - CETIN
- NTL plynovod a plynovodní přípojka
- Podzemní vedení VO - nově
- Podzemní vedení - itself

UL. TOVÁRNÍ



500 1 600 500

Mojevia Č. s. r. o.	Mojevia Č. s. r. o.
MORAVIA TRHNO s.r.o. ODĚRSKÁ 407, 742 13 STUDEŇKA IČO: 29031116, TEL.: 556 712 037	MORAVIA TRHNO s.r.o. ODĚRSKÁ 407, 742 13 STUDEŇKA IČO: 29031116, TEL.: 556 712 037
VYPRACOVALA: ING. BARBORA ČERNÍČKOVÁ	VYPRACOVALA: ING. BARBORA ČERNÍČKOVÁ
KONTROLOVALA: ING. MILADA CHYTILOVÁ	KONTROLOVALA: ING. MILADA CHYTILOVÁ
NÁZEV AKCE:	AUTORIZOVANÝ INŽENÝR - 0012005
VYBUDOVÁNÍ ZPEVNĚNÝCH PLOCH U ŠKOLY NA UL. TOVÁRNÍ	
NÁZEV VÝKRESU:	FORMÁT: A3
	DATUM: 11/2019
	MĚŘÍTKO: 1:100
	STUPEŇ PD: DÚS
	ČÍSLO VÝKRESU: C:2
KOORDINAČNÍ SITUACE V KATASTRÁLNÍ MAPĚ	