


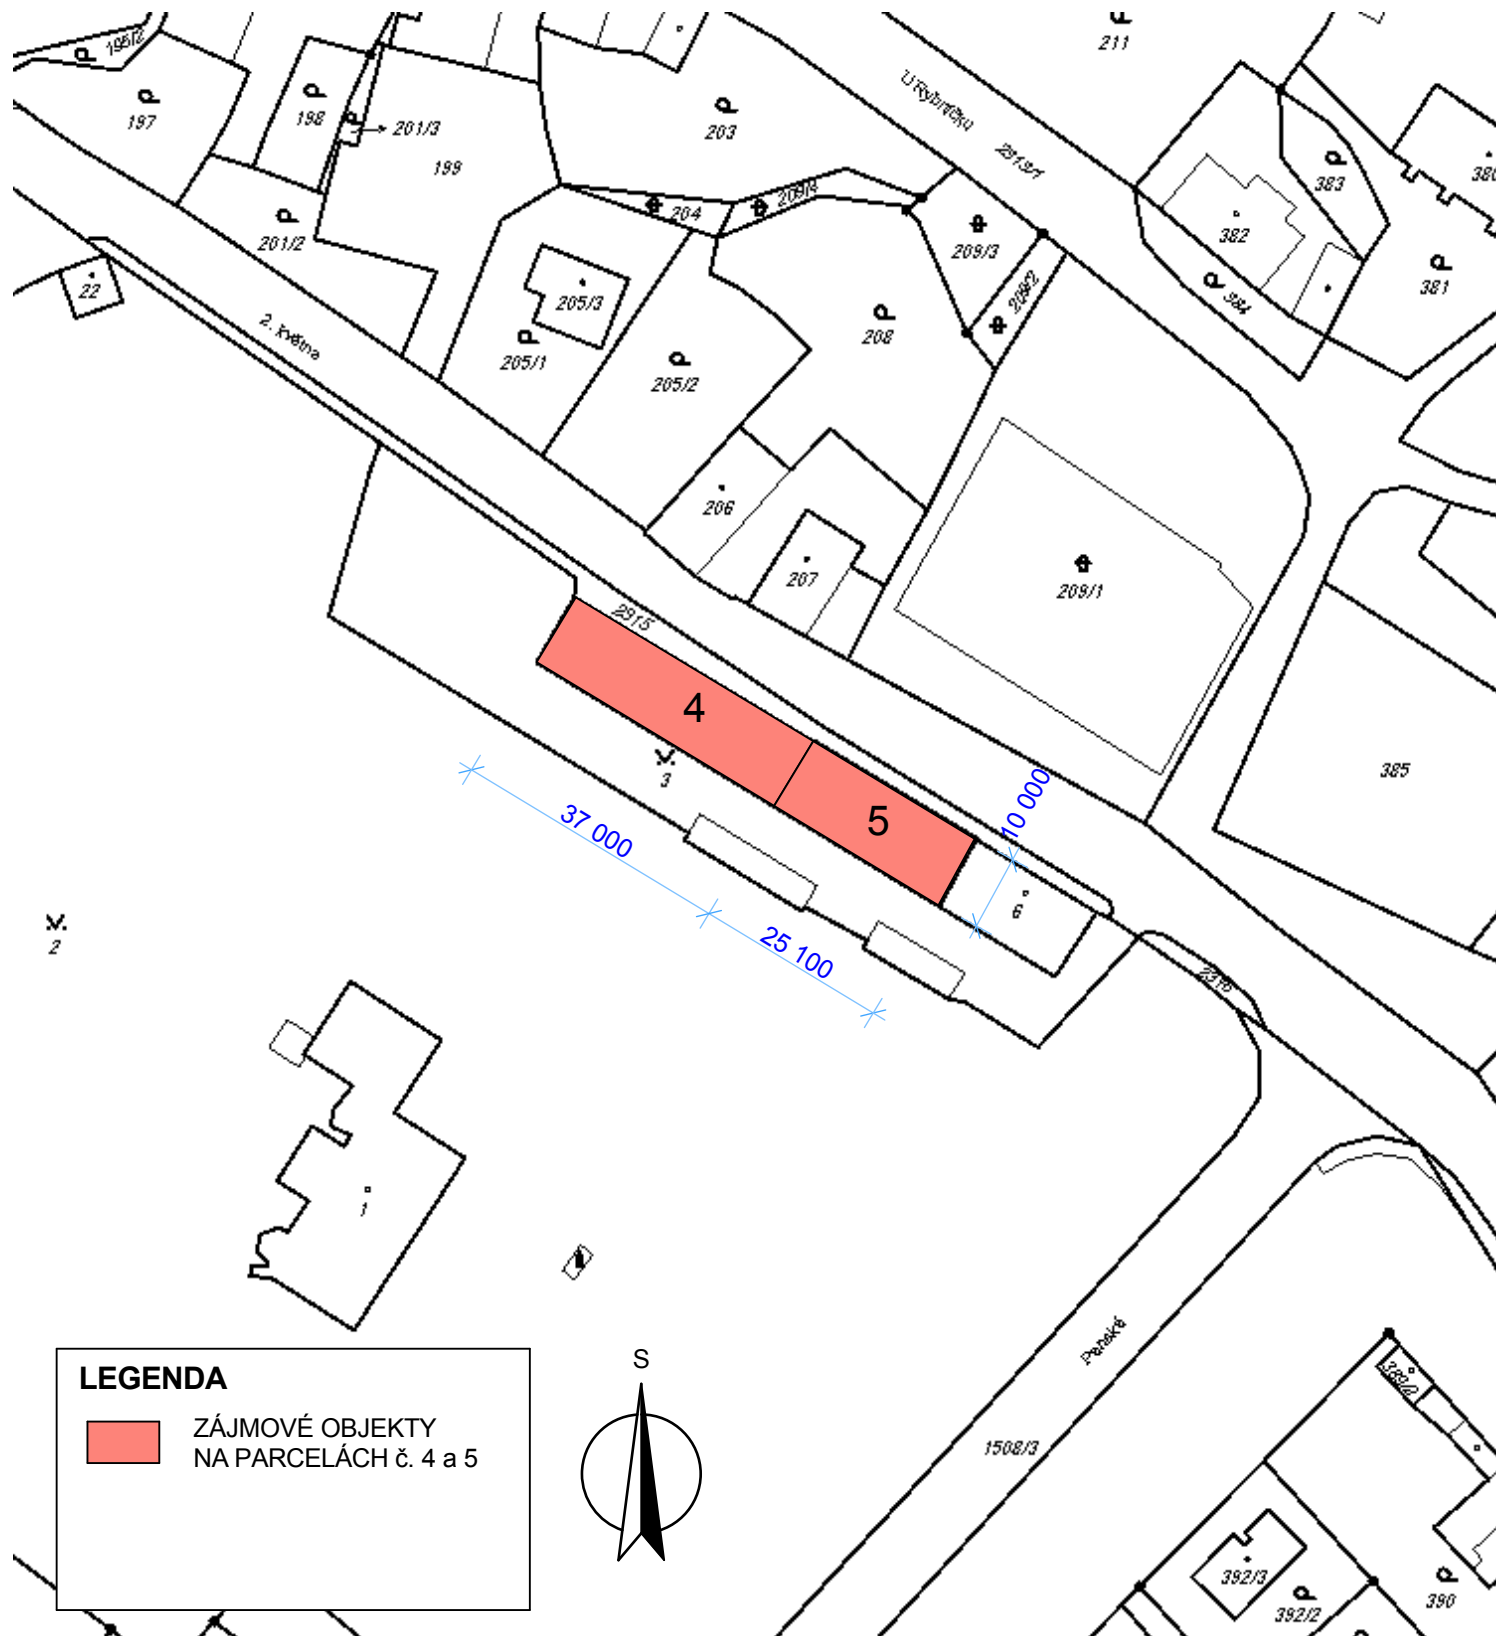

LEGENDA

 ZÁJMOVÉ OBJEKTY
NA PARCELÁCH č. 4 a 5

VYPRACOVAL		ZODP.PROJEKTANT	SPO spol. s r.o. Panská 395, 742 13 Studénka IČO: 41035321 tel: 724 042 171	
Ing. Štěpán Mackovík		Ing. Růžena Pilchová Mackovíková		
INVESTOR	Město Studénka, Náměstí republiky 762, 742 13 STUDÉNKA		FORMÁT A4 DATUM 12/2012 STUPEŇ St. řízení MĚŘÍTKO 1:1000 Č. VÝKRESU 1	
ADRESA	2. května 154 a 177, Studénka, p.č. 4 a 5 kú. Studénka nad Odrou			
SANACE KROVU A STROPU NAD POSLEDNÍM PODLAŽÍM STARÉHO ZÁMKU VE STUDÉNCE, UL. 2.KVĚTNA, ČP. 154 A 177				
KATASTRÁLNÍ SITUACE				