

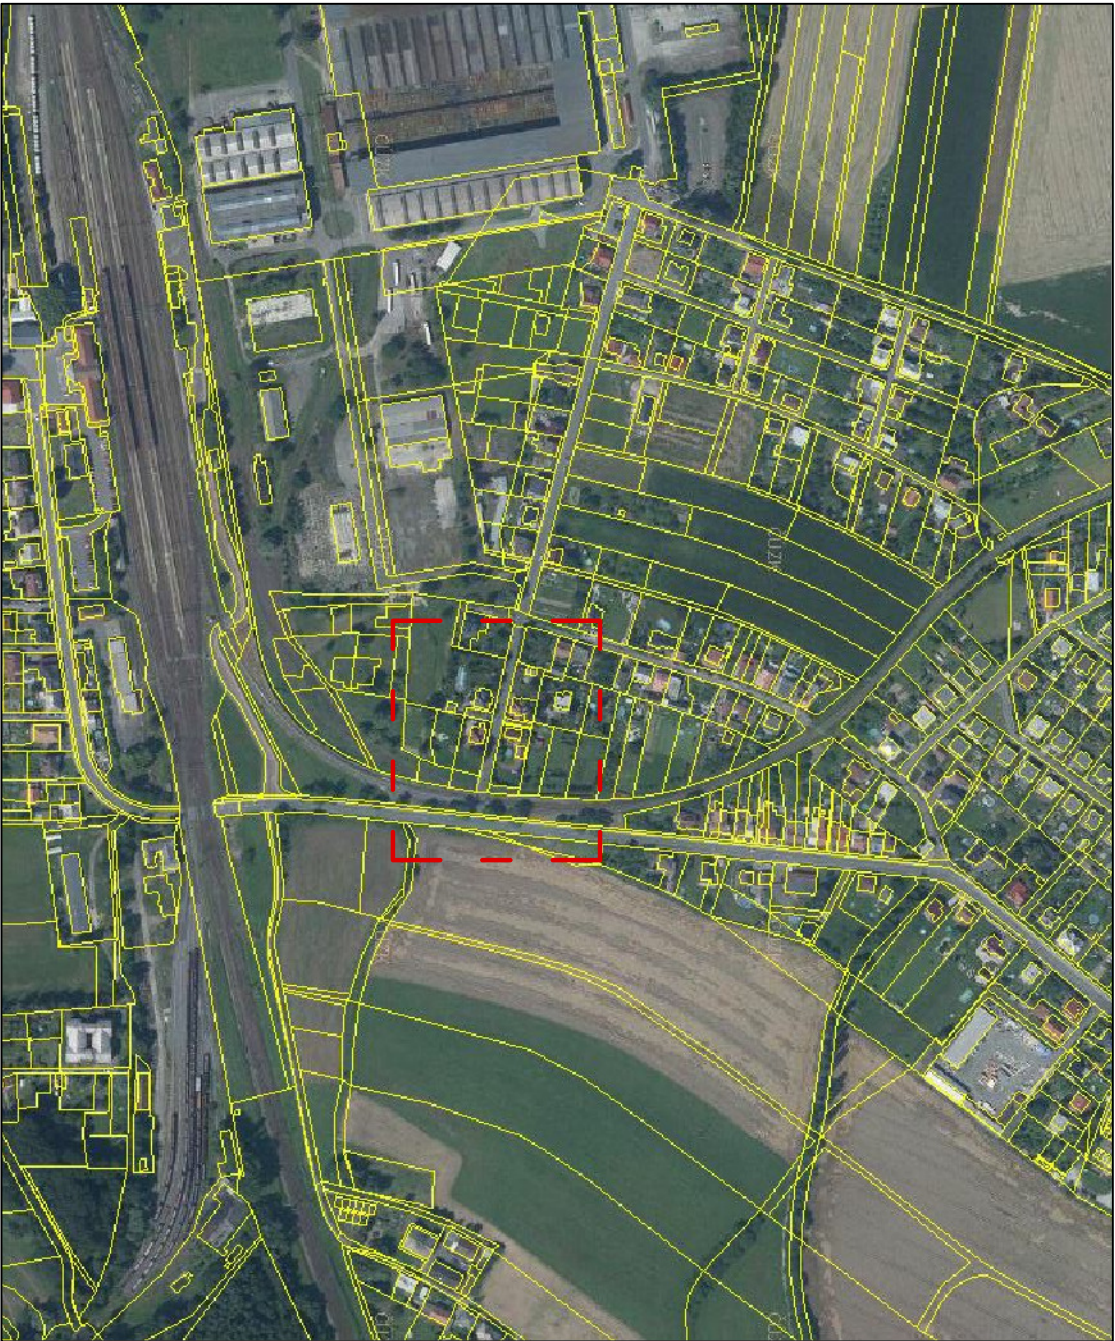


SITUACE ŠIRŠÍCH VZTAHŮ

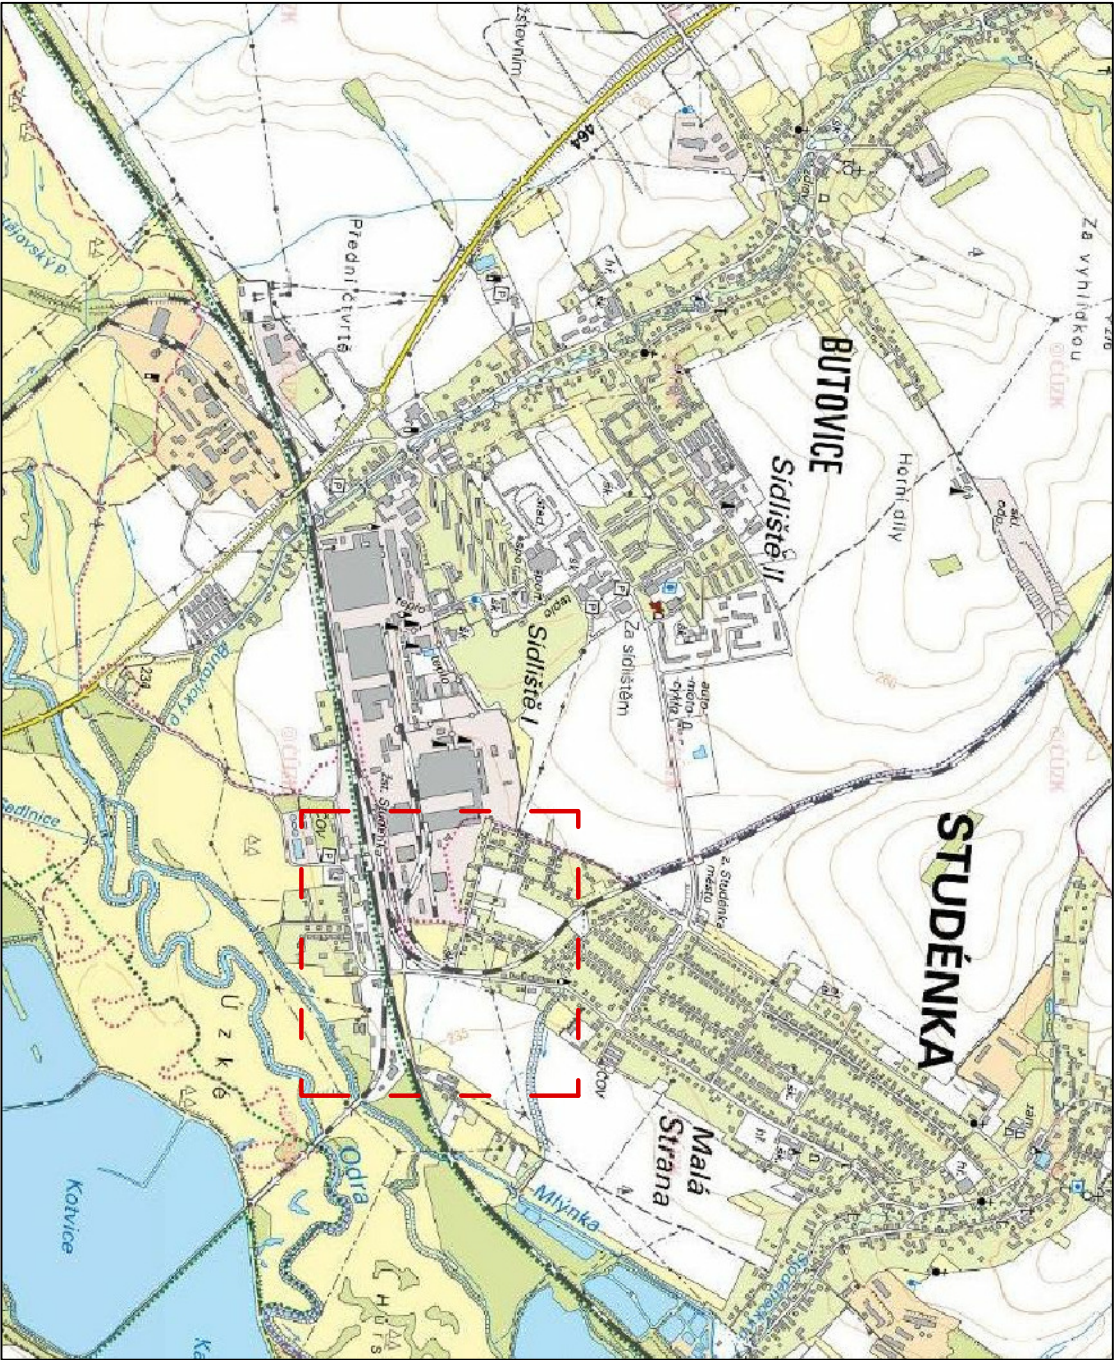

Dotčené parcely : p.č. 1789, 1790/1, 1791/1; k.ú. Studénka nad Odrou

ZÁJMOVÁ OBLAST
Mateřská škola, R. Tomáška 491, 742 13 Studénka
p.č. 1789, 1790/1, 1791/1, k.ú. Studénka nad Odrou

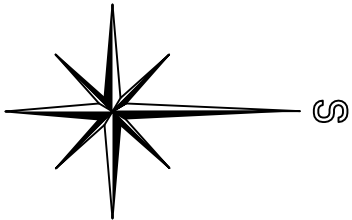

INVESTOR : Město Studénka, nám. Republiky 762, 742 13 Studénka	ZAK. ČÍSLO :	POR 03.05.2022	
	OBEČ :	STUDÉNKA	
	DATUM :	05/2022	
	FORMÁT :	A3	
STUPEŇ : PROJEKT	POČ. VYHOOTOVENÍ :	6	
STAVBA : VENKOVNÍ SANACE ZDIVA MŠ R.TOMÁŠKA R. Tomáška 491, 742 13 Studénka			
ČÁST : D.1.2. STAVEBNÍ ČÁST			
NÁZEV VÝKRESU :	SITUACE ŠIRŠÍCH VZTAHŮ		
PROJEKT - OBECNO - REALIZACE VE STAVEBNICTVÍ POR PŘEROV MICHAL POSPÍŠIL +420 736 680 233 IČO 65912535 DIČ CZ 7404195678			
Sídlo: TUČÍN 148, 751 16 TUČÍN Kancelář: DENISOVA 2916/9, 750 02 PŘEROV			
Zodp. projektant		Michal Pospíšil	
Vpracoval		Vít Vetešník	
Autoriz. osoba		Ing. Zdeňka Tillerová	
MĚŘÍTKO : M 1:50	Č. VÝKRESU : C — 01		



Sídle: TUČÍN 148, 751 16 TUČÍN
Kancelář: DENISOVA 2916/9, 750 02 PŘEROV

MICHAL POSPÍŠIL
+420 736 680 233
IČO 65912535
DIČ CZ 7404195678