


SITUACE - STÁVAJÍCÍ STAV

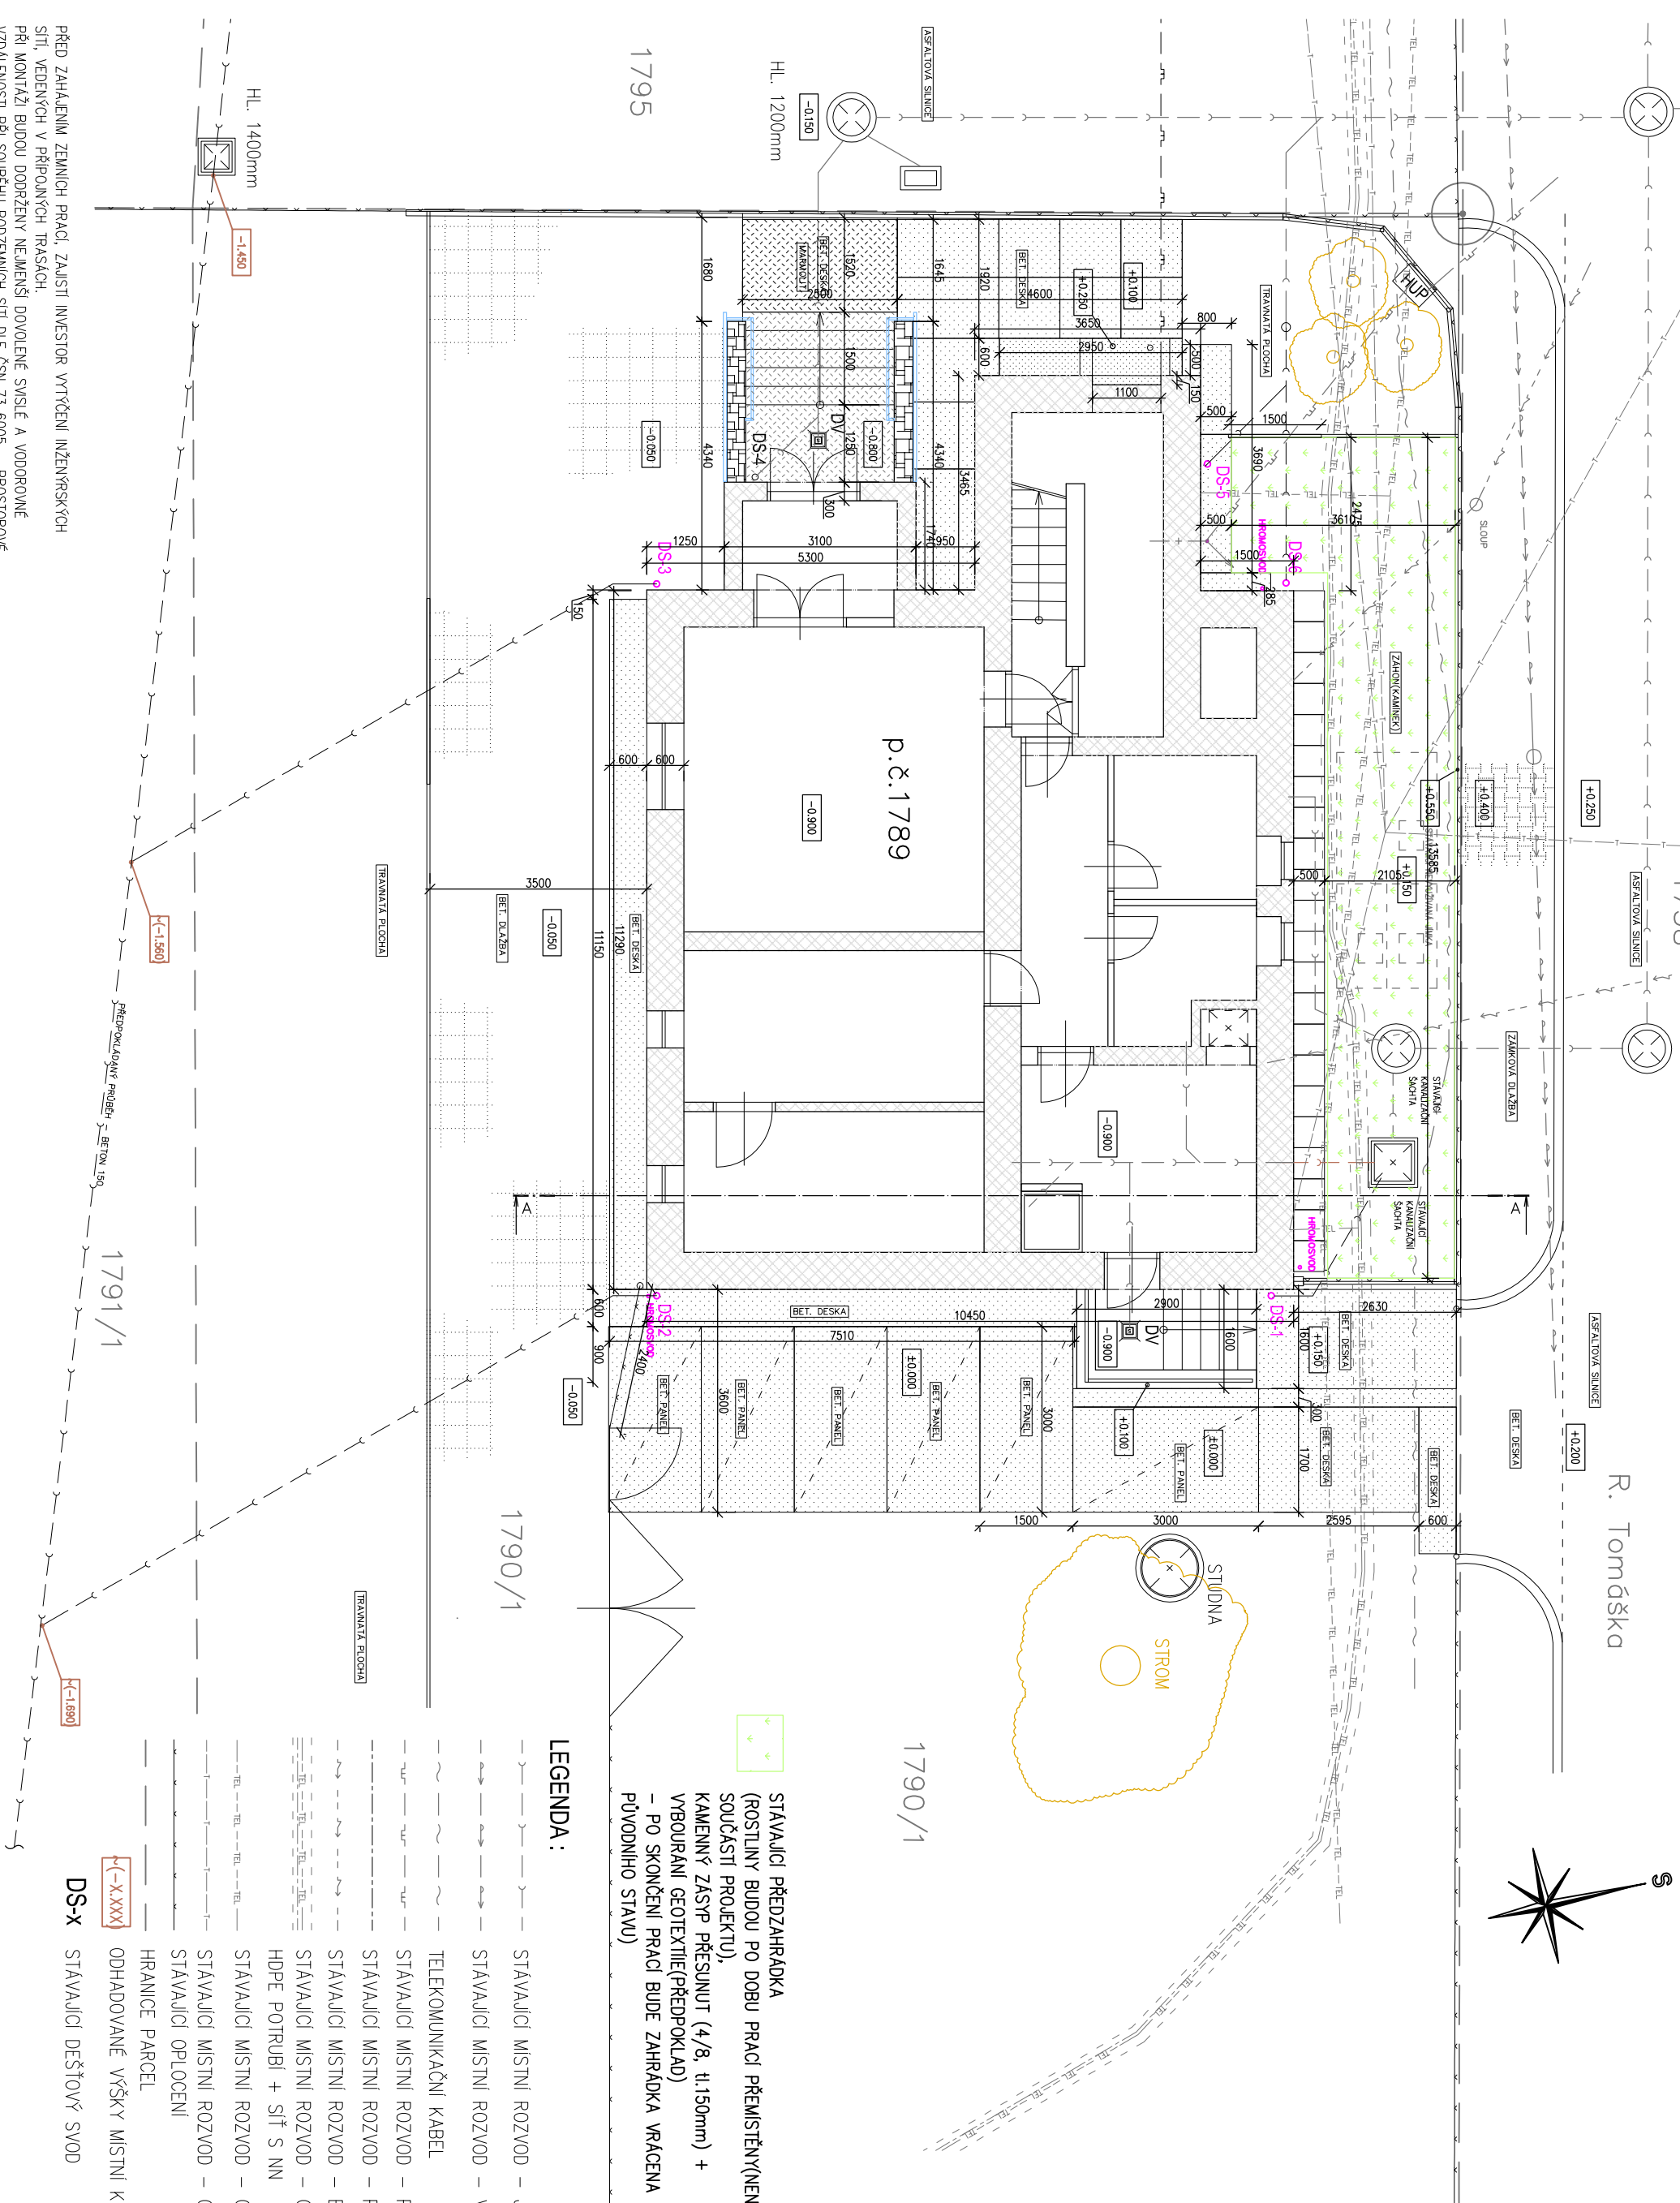

STÁVAJÍCÍ PŘEDZAHRADKA
(ROSTLINY BUDOU PO DOBU PRACÍ PŘEMÍSTĚNY(NENI
SOUČÁSTÍ PROJEKTU),
KAMENNÝ ZÁSYP PŘESUNUT (4/8, tl.150mm) +
VYBOURÁNÍ GEOTEXTILIE(PŘEDPOKLAD)
– PO SKONČENÍ PRACÍ BUDE ZAHRADKA VRÁCENA DO
PŮVODNÍHO STAVU)

LEGENDA :

- STÁVAJÍCÍ MÍSTNÍ ROZVOD – JEDNOTNÁ KANALIZACE
- STÁVAJÍCÍ MÍSTNÍ ROZVOD – VODOVOD
- TELEKOMUNIKAČNÍ KABEL
- STÁVAJÍCÍ MÍSTNÍ ROZVOD – PLYNOVOD NTL
- STÁVAJÍCÍ MÍSTNÍ ROZVOD – PLYNOVOD – NEFUNKČNÍ
- STÁVAJÍCÍ MÍSTNÍ ROZVOD – ELEKTRO. NADZEMNÍ – ČEZ(NN)
- STÁVAJÍCÍ MÍSTNÍ ROZVOD – CETIN – OPTICKÝ BABEL,
- HDPE POTRUBÍ + SÍŤ S NN
- STÁVAJÍCÍ MÍSTNÍ ROZVOD – CETIN – METALICKÝ KABEL
- STÁVAJÍCÍ MÍSTNÍ ROZVOD – CETIN – NADZEMNÍ SÍŤ
- STÁVAJÍCÍ OPLOCENÍ
- HRANICE PARCEL
- ODHADOVANÉ VÝŠKY MÍSTNÍ KANALIZACE
- DS-x STÁVAJÍCÍ DEŠŤOVÝ SVOD

Dotčené parcely : p.č. 1789, 1790/1, 1791/1; k.ú. Studénka nad Odrou

INVESTOR :	ZAK. ČÍSLO :	POR 03.05.2022		MICHAL POSPÍŠIL
Město Studénka, nám. Republiky 762, 742 13 Studénka	OBEC :	STUDÉNKA		+420 736 680 233
	DATUM :	05/2022		IČO 65912535
	FORMÁT :	A3		DIČ CZ 7404195678
STUPEŇ : PROJEKT	POČ. VYHOTOVENÍ :	6	Sídlo: TUČÍN 148, 751 16 TUČÍN	
			Kancelář: DENISOVA 2916/9, 750 02 PŘEROV	
STAVBA : VENKOVNÍ SANACE ZDIVA MŠ R.TOMÁŠKA R. Tomáška 491, 742 13 Studénka			Zodp. projektant	Michal Pospíšil
			Vypracoval	Vít Vetešník
ČÁST : D.1.2. STAVEBNÍ ČÁST			Autoriz. osoba	Ing. Zdeňka Tillerová
NÁZEV VÝKRESU : SITUACE – STÁVAJÍCÍ STAV			MĚŘÍTKO : M 1:100	Č. VÝKRESU : C – 03