


PŮDORYS STROPY 1:50

NÁVRH SANACE

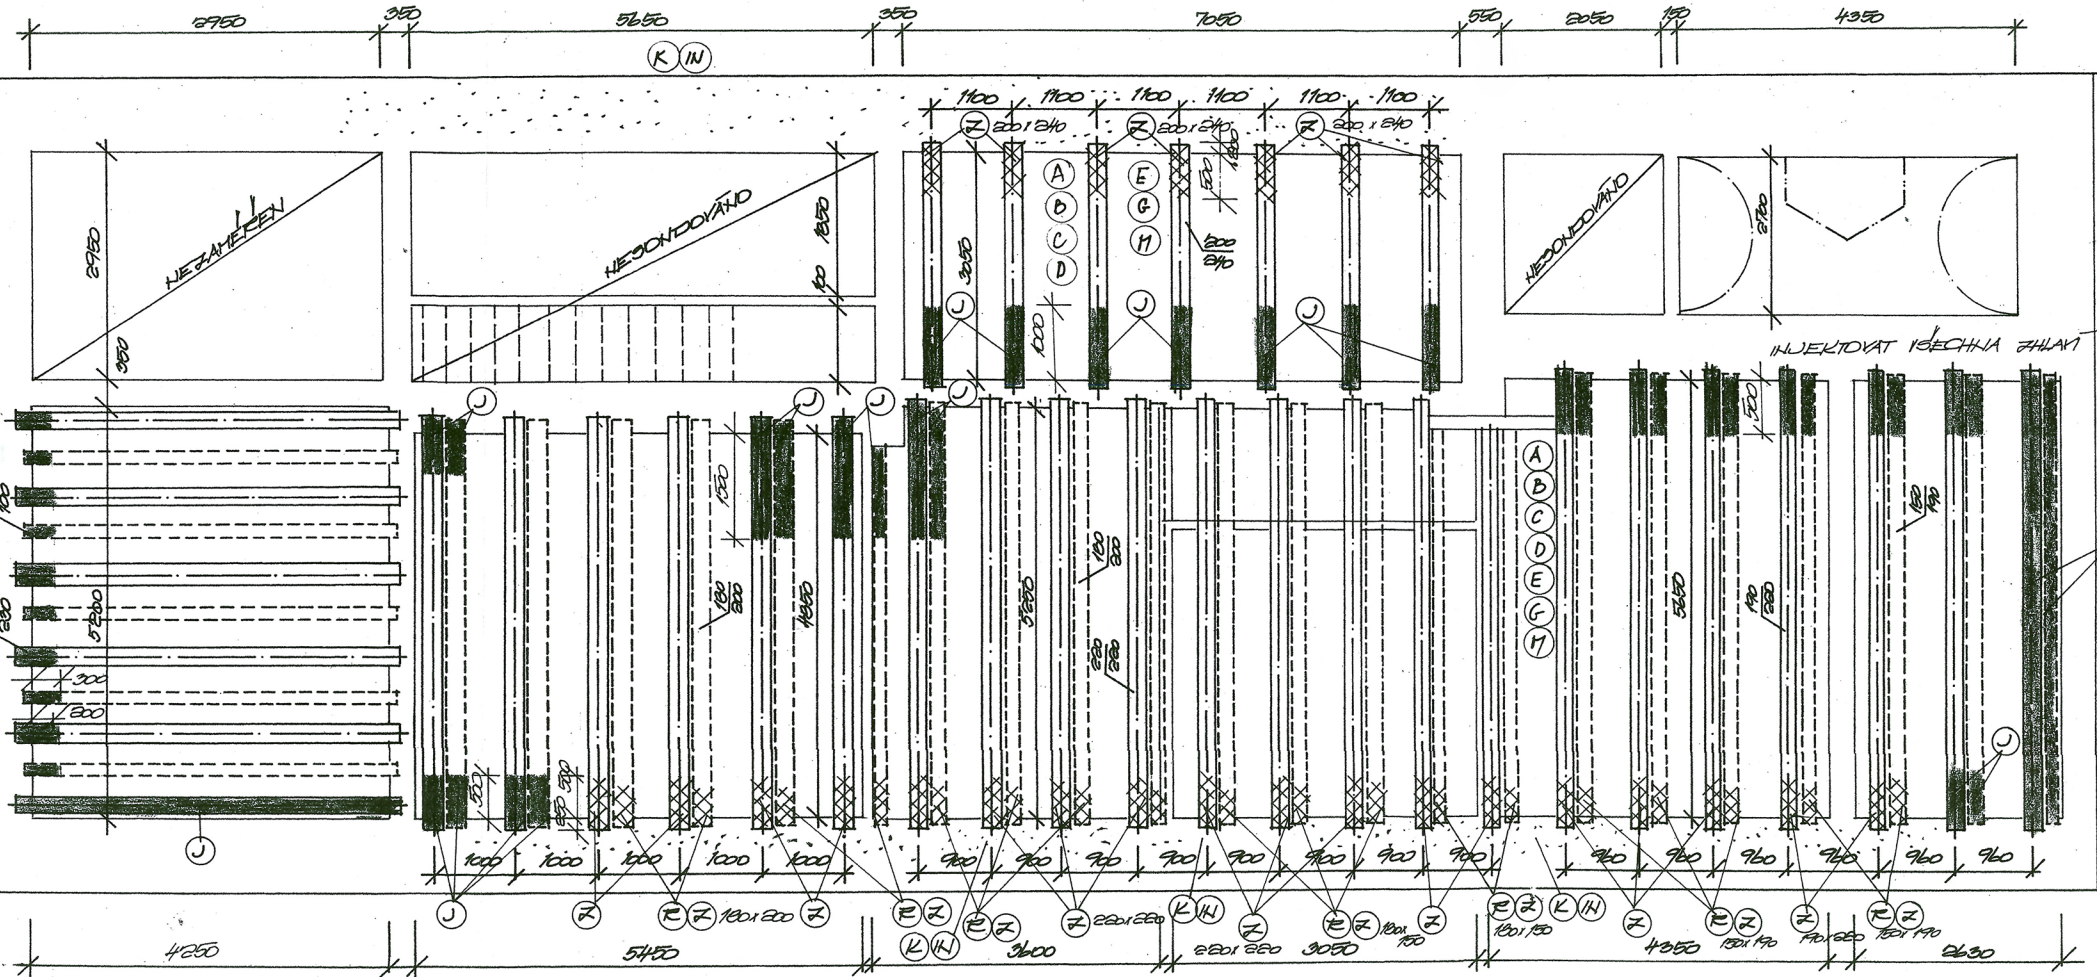

LEGENDA PRACÍ

- VÝMĚNA PRVKU NEBO JEHO ČÁSTI
- INJEKTÁŽ DŘEVĚNÉHO PRVKU
- VYPÁLENÍ ZDIVA A INJEKTÁŽ ZDIVA

Označení úkonů:

- A Vyčištění podlah, zdí a nadezdívek za pomoci průmyslového vysavače - celá plocha
- B Dezinfekce podlah, zdí a nadezdívek před a v průběhu prací - celá plocha
- C Ošetření podlah, zdí a nadezdívek fungicidním prostředkem
- E Omytí povrchu dřevěných konstrukcí - celá plocha
- G Ošetření dřeva fungicid.a insekticidním prostředkem
- J Ošetření dřev.prvků spec.metodou injektáží prostředkem typu F<sub>A</sub> F<sub>B</sub> (B,P) .Ip, 1,2,3 SP
- K V místě plodnic a mycelií zničit zbytky mycelia ve zdivu vysokou teplotou
- IN Injektáže zdiva
- M Po skončení všech sanačních prací provést finální nástřik prostředkem typu F<sub>A</sub> F<sub>B</sub> (B,P) .Ip, 1,2,3 SP
- N Výměna napadených prvků
- P Dotvarování prvku pryskyřicí
- Z Výměna zhlaví stropního trámu

**LIKVIDACE INFEKČNÍHO MATERIÁLU MUSÍ PROBÍHAT PŘEDEPSANÝM ZPŮSOBEM, PRÁCE SMÍ PROVÁDĚT JEN ODBORNÁ FIRMA**

Dokumentace byla ověřena a je podkladem pro provádění staveb podle veřejné zakázky  
 č.j.: M-01/2012/0007/160  
 ze dne: 11.01.2012



2

Ing. arch. T. Tzoumasová Rekonstrukce památkových objektů Komenského 10, Olomouc Dolní heččinská 31, 779 00 Olomouc tel. 068 / 5227164, 0601 / 280 412 0602/512 983, email.pyroma@stbk.mcs.cz	Akce: <b>STARÝ ZÁMEK VE STUDĚNCE</b> č.p. 154 a 177  SANACE KROVU A STROPY NAD POSLEDNÍM PODLAŽÍ	Vedoucí projektant: Ing. arch. Tatána Tzoumasová Zodpovědný projektant: <i>T. Tzoumasová</i>
Místo: Studenka	Část: Název výkresu: Půdorys stropu č.p.154	Spolupráce: J. Niklová, Zak. číslo: 11/01 Datum: 04/2001 Měřítko: 1:50
Okres: Nový Jičín	Investor: Město Studenka	Formát: 8A4 Stupeň: PPS Číslo výkresu: 2