


NOVÝ STAV

LEGENDA ZNAČENÍ – NOVÝ STAV:


- STÁVAJÍCÍ ZDIVO/ŽB KONSTRUKCE
- ZDIVO Z PÓROBETONOVÝCH TVÁRNIC tl. 300mm
- ZDIVO Z PÓROBETONOVÝCH TVÁRNIC tl. 100–150mm
- KAZETOVÝ PODHLED
- SDK PODHLED

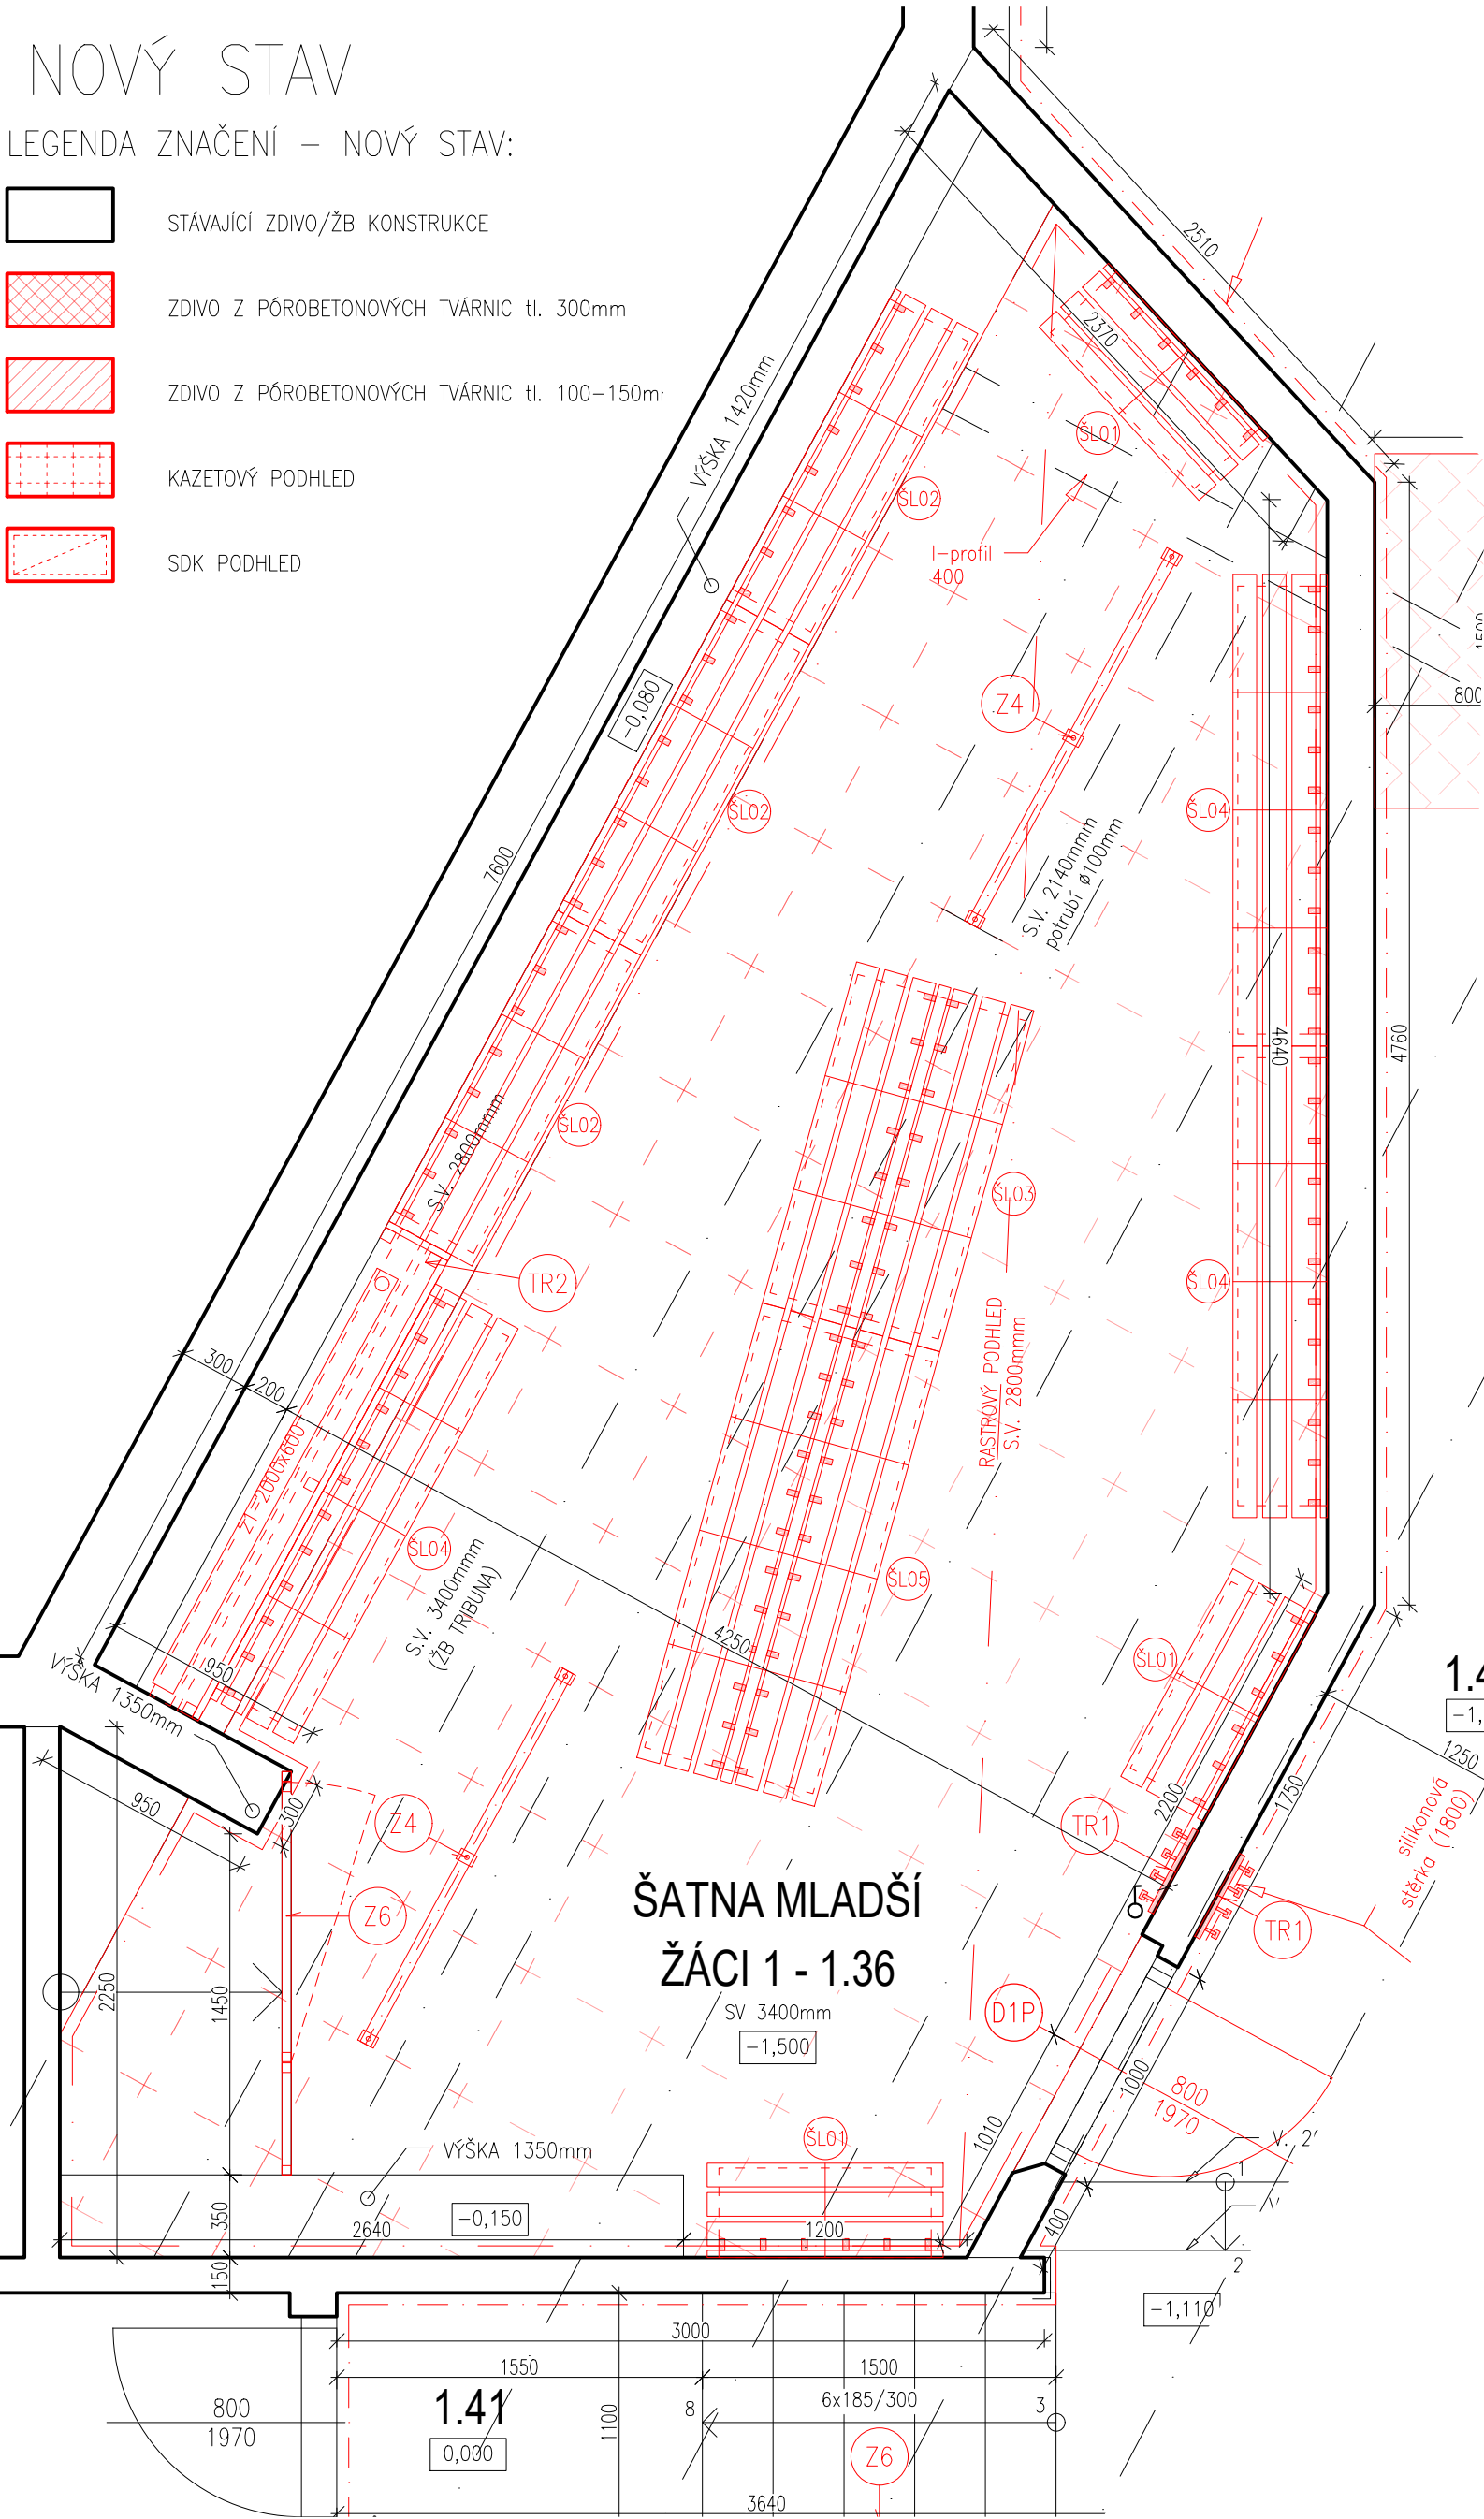

BOURACÍ PRÁCE

LEGENDA ZNAČENÍ – BOURACÍ PRÁCE

- ZDIVO Z PLNÝCH CIHEL
- SÁDROKARTONOVÉ PŘÍČKY A PŘEDSTĚNY
- VYBOURÁNÍ NOSNÉ PODLAHOVÉ KONSTRUKCE
- ODSEKÁNÍ VNITŘNÍCH OBKLADŮ
- DEMONTÁŽ DŘEVĚNÉHO OBLOŽENÍ VČ. ROŠTU

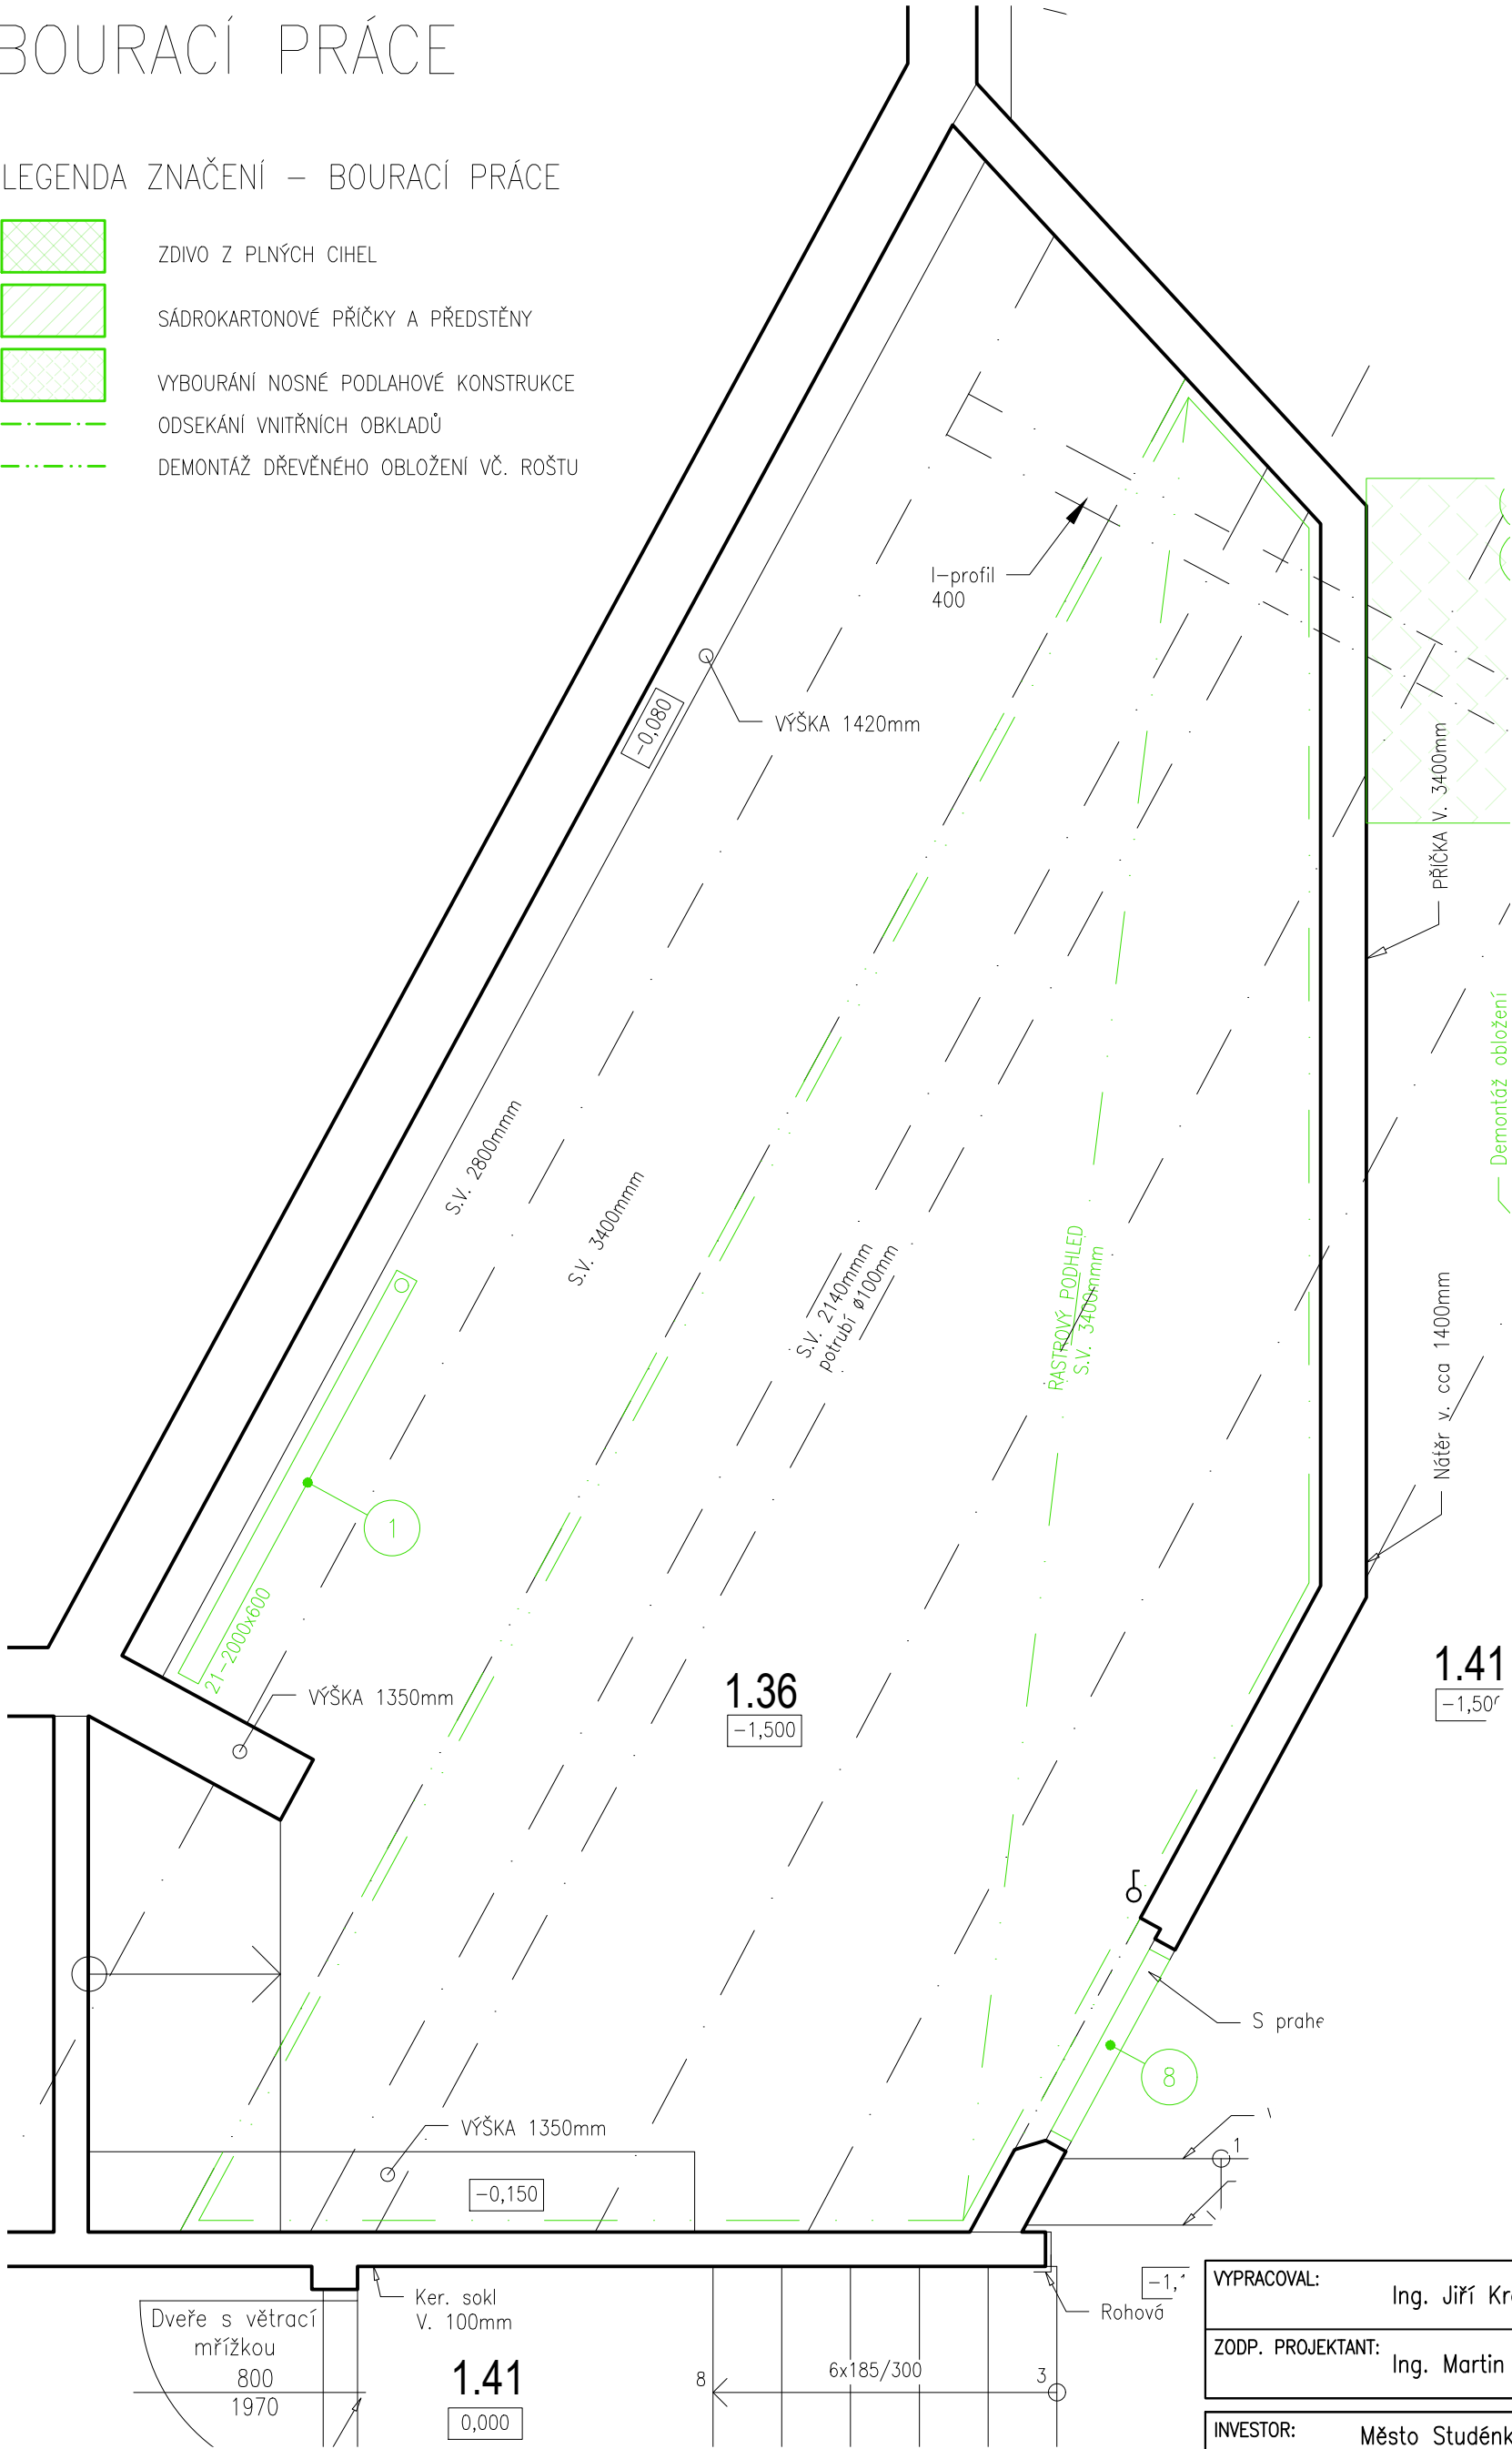

POPIS BOURACÍCH PRACÍ


- DEMONTÁŽ OTOPNÉHO TĚLESA DO SUTI
- VYBOURÁNÍ SPRCHOVÉHO ŽLABU/VPUSTI
- VYVĚŠENÍ DVEŘNÍHO KŘÍDLA
- DEMONTÁŽ STÁVAJÍCÍ OTVOROVÉ VÝPLNĚ + PARAPETŮ
- VYBOURÁNÍ STÁVAJÍCÍ DVEŘNÍ ZÁRUBNĚ
- VYBOURÁNÍ STÁVAJÍCÍ OKENNÍ MŘÍŽE
- DEMONTÁŽ ZAŘÍZOVACÍCH PŘEDMĚTŮ – DO SUTI
- DEMONTÁŽ DVEŘNÍCH PRAHŮ
- DEMONTÁŽ DVEŘNÍCH PRAHŮ
- ŠETRNÁ DEMONTÁŽ ŽEBŘINY PRO ZPĚTNÉ OSAZENÍ



POZNÁMKY – BOURACÍ PRÁCE:

- STÁVAJÍCÍ GUMOVÁ PODLAHA BUDE DEMONTOVÁNA, OČIŠTĚNA TLAKOVOU VODOU A KARTAČI A ZPĚTNĚ OSAZENA. PODLAHA CHODBY č.1.41 DEMONTOVÁNA PRO PŘÍPADNÉ DOPLNĚNÍ DO OSTATNÍCH PROSTOR.
- DOJDE KE KOMPLETNÍMU OŠKRBÁNÍ VNITŘNÍCH MALEB STĚN.
- STÁVAJÍCÍ VNITŘNÍ VYBAVENÍ (LAVICE, VĚŠÁKY, TYČE, ZAŘÍZOVACÍ PŘEDMĚTY, TOPNÁ TĚLESA APOD.) BUDE KOMPLETNĚ DEMONTOVÁNO DO SUTI.
- KOMPLETNÍ VYBOURÁNÍ STÁVAJÍCÍCH OBKLADŮ DLAŽBY A VPUSTI
- VYVĚŠENÍ DVEŘNÍCH KŘÍDEL + ODSTRANĚNÍ NÁTĚRŮ ZÁRUBNÍ
- PRO PROVEDENÍ NOVÉ LEŽATÉ KANALIZACE V M.Č. 1.37 A 1.39 DOJDE KE KOMPLETNÍMU VYBOURÁNÍ PODLAHOVÉ KONSTRUKCE VE SKLADBĚ – BETONOVÁ MAZANINA 100mm, 2x ASFALTOVÝ PÁS, PODKLADNÍ BETON 100mm, ŠKVÁROVÝ PODSYP 150mm, DÁLE PROVEDEN POTŘEBNÝ VÝKOP PRO VEDENÍ KANALIZACE hl. 350mm

POZNÁMKY – NOVÝ STAV:

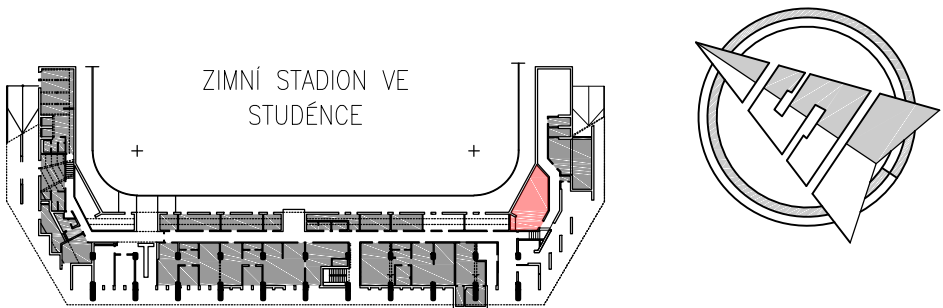- POTAŽENÍ VNITŘNÍCH STĚN STĚRKOVÝM TMELEM S TKANINOU + ŠTUK tl.2mm
- STĚNY ŠATEN DO VÝŠKY 1800mm OPATŘENY OTĚRUVZDORNÝM VINYLÝM NÁTĚREM.
- PROVEDENÍ NOVÉHO KAZETOVÉHO PODHLEDU VE VÝŠCE +2,6m
- MONTÁŽ NOVÝCH OTOPNÝCH TĚLES (DLE PŮVODNÍHO PROVEDENÍ)



VYPRACOVAL: Ing. Jiří Krasnovský		 Kotojedská 2588, 767 01 Kroměříž
ZODP. PROJEKTANT: Ing. Martin Janoušek		
INVESTOR: Město Studénka, nám Republiky 762, 742 13 Studénka		MĚSTO STUDÉNKA
MÍSTO STAVBY: Zimní stadion Studénka, Budovatelská 770, Studénka		
ČÁST PD: D. VÝKRESOVÁ DOKUMENTACE	FORMÁT:	6xA4
NÁZEV AKCE: OPRAVA ŠATEN A SPRCH ZIMNÍHO STADIONU VE STUDÉNCE – ETAPA III	DATUM:	01/2020
	STUPEŇ PD:	DPS
NÁZEV VÝKRESU: ŠATNA MLADŠÍ ŽÁCI 1 – PŮDORYS	MĚŘÍTKO: 1:50	ČÍSLO VÝKRESU: D.1.1.b_3