


Příloha č. 3

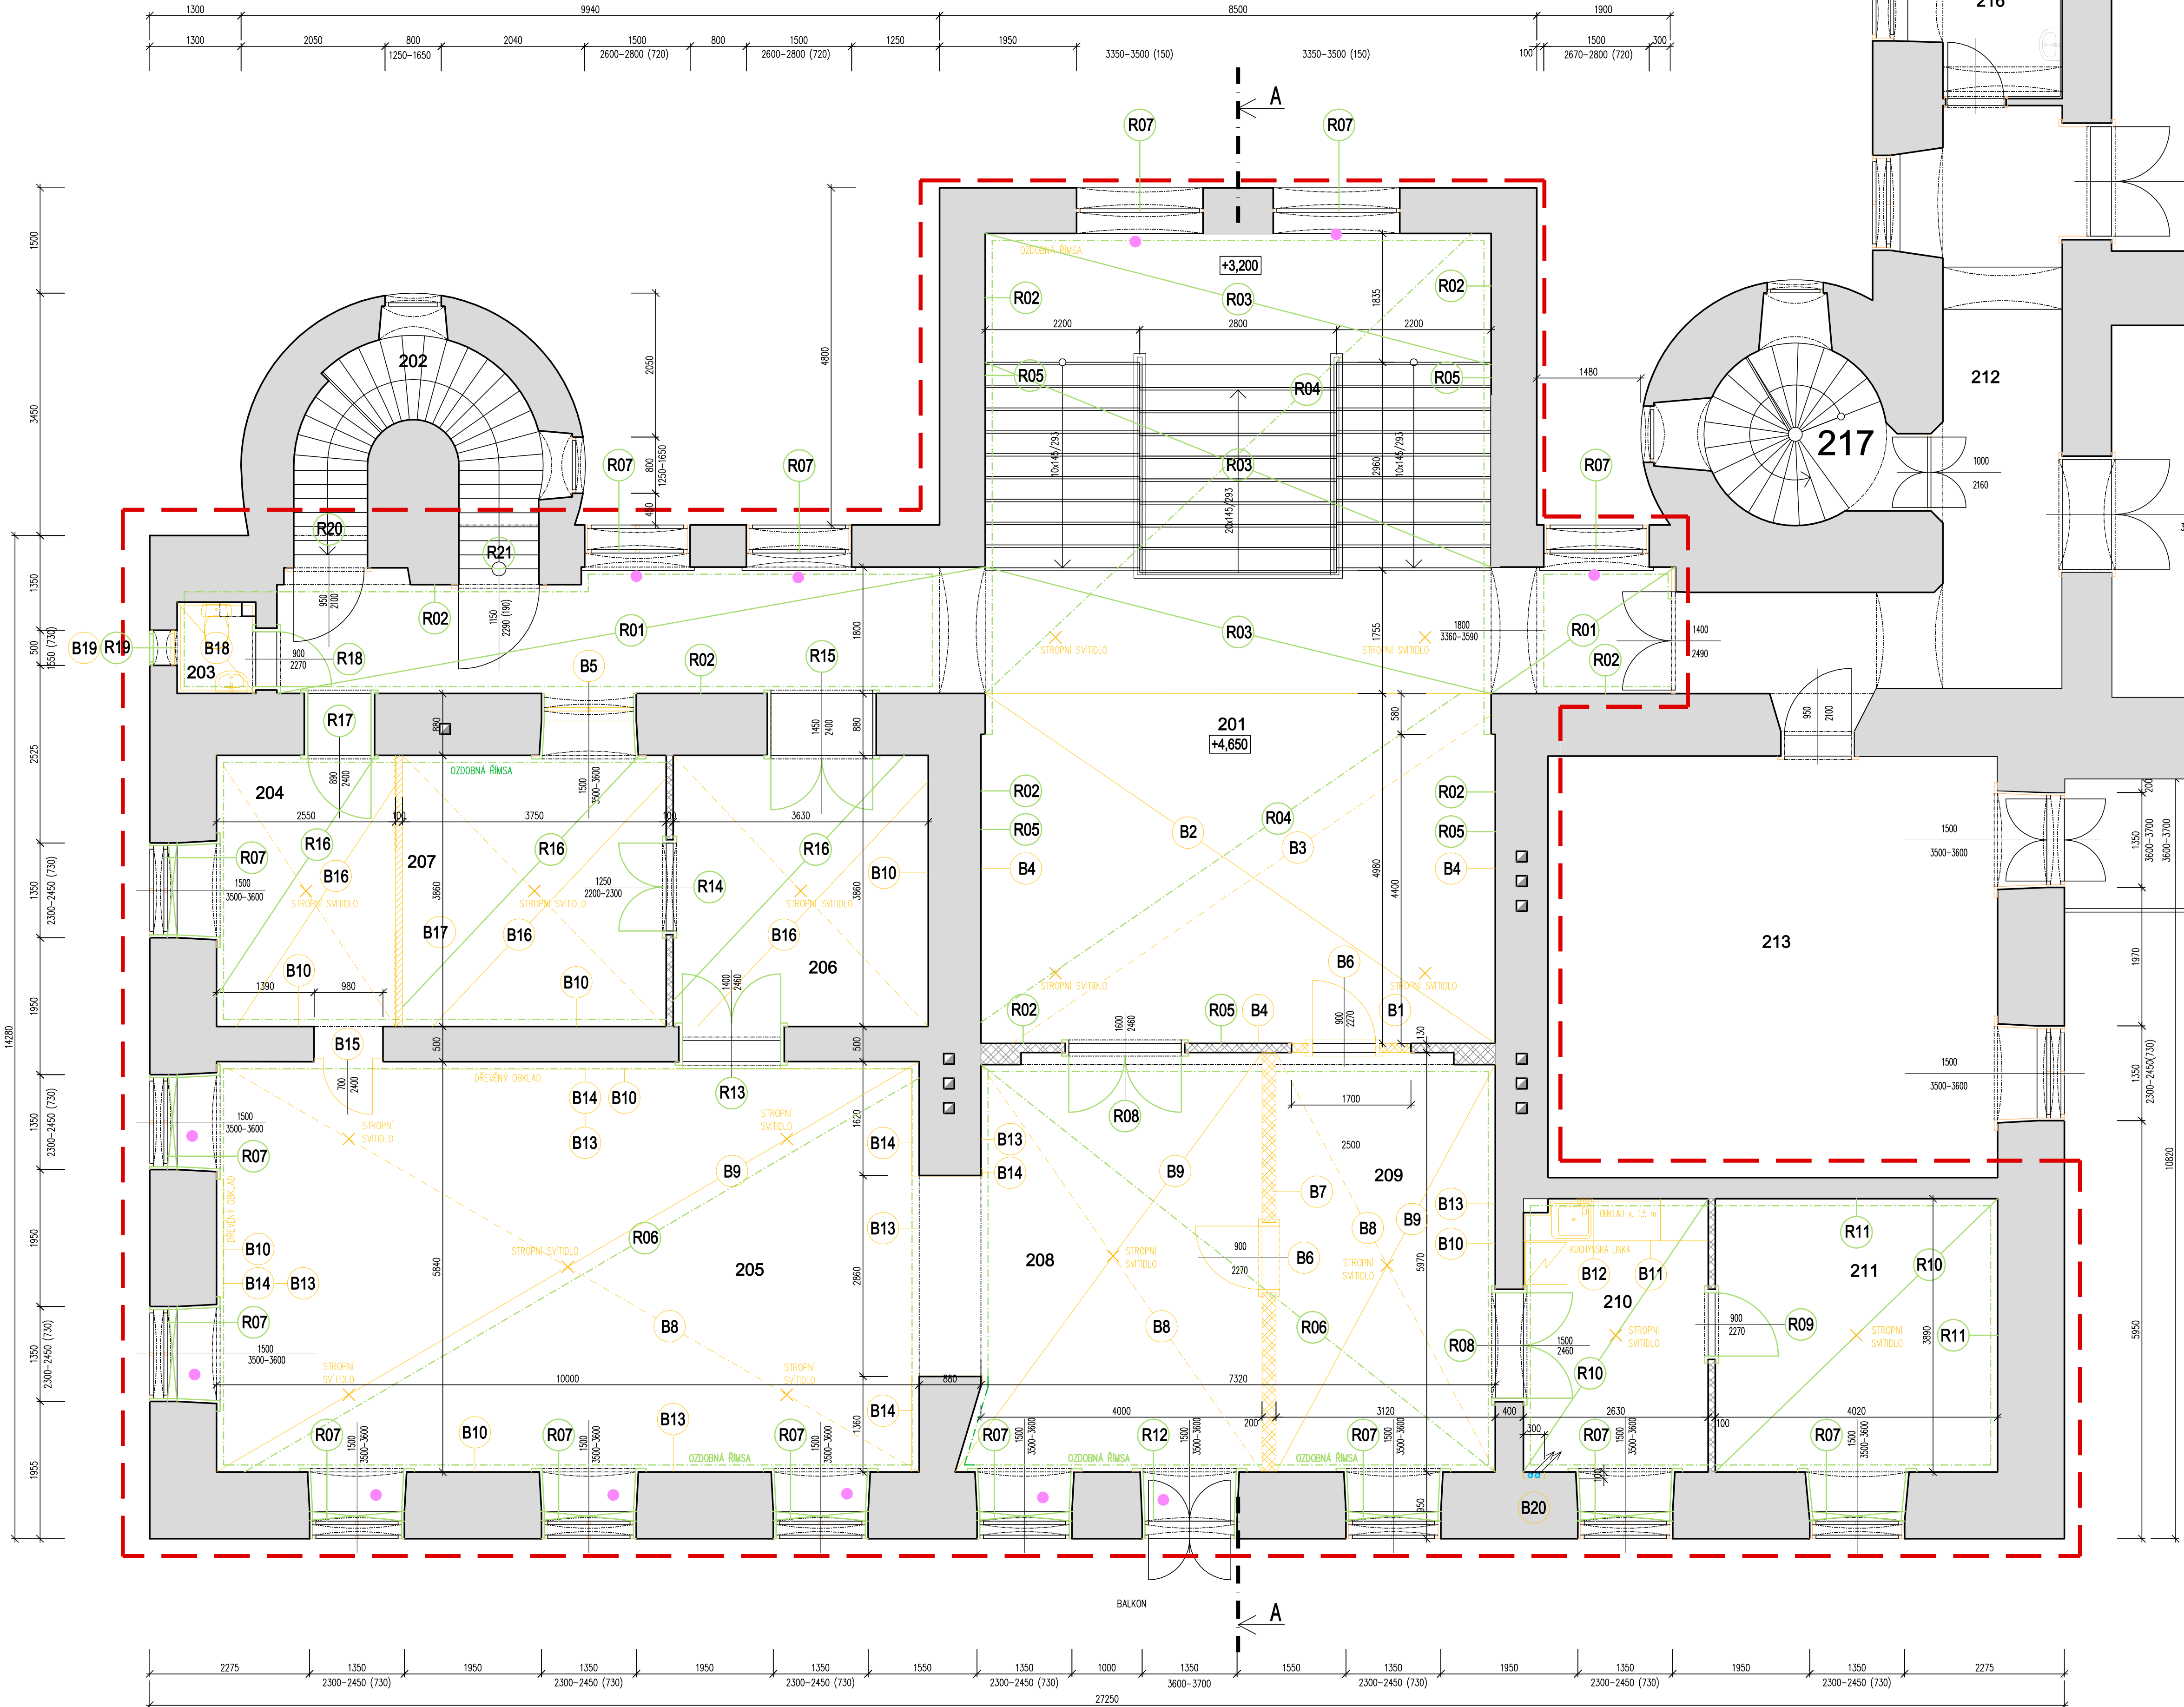

LEGENDA MÍSTNOSTÍ:

ČÍSLO MÍST.	NÁZEV MÍSTNOSTI	PLOCHA MÍST. [m²]	DRUH PODLAHY (NÁSLAPNÁ VRSTVA)	POVRCHOVÁ ÚPRAVA STĚN
201	CHODBA S HLAVNÍM SCHODIŠTĚM	104,82	MRAMOROVÁ DLAŽBA	BÍLÁ MALBA, MRAMOROVÝ SOKL
202	SCHODIŠTĚ	8,03	KAMENNÉ	
203	WC	1,46	KERAMICKÁ DLAŽBA	BÍLÁ MALBA, KERAMICKÝ OKLAD
204	ZÁZEMÍ OBŘADNÍ SÍŇ	9,84	KOBEREC, DŘEVĚNÉ PARKETY	MALBA BÍLÁ
205	OBŘADNÍ SÍŇ	58,40	KOBEREC, DŘEVĚNÉ PARKETY	MALBA BÍLÁ
206	PŘEDSÍŇ	13,96	KOBEREC, DŘEVĚNÉ PARKETY	MALBA BÍLÁ
207	ZÁZEMÍ OBŘADNÍ SÍŇ	14,48	KOBEREC, DŘEVĚNÉ PARKETY	MALBA BÍLÁ
208	VSTUPNÍ PROSTOR OBŘADNÍ SÍŇ	24,80	KOBEREC, DŘEVĚNÉ PARKETY	MALBA BÍLÁ
209	KANCELÁŘ OBŘADNÍ SÍŇ	18,52	KOBEREC, DŘEVĚNÉ PARKETY	MALBA BÍLÁ
210	KANCELÁŘ OBŘADNÍ SÍŇ	10,23	KOBEREC, DŘEVĚNÉ PARKETY	MALBA BÍLÁ, KERAMICKÝ OKLAD v=1,5 m
211	KANCELÁŘ OBŘADNÍ SÍŇ	15,64	KOBEREC, DŘEVĚNÉ PARKETY	MALBA BÍLÁ
212	CHODBA	19,38	MRAMOROVÁ DLAŽBA	MALBA BÍLÁ
213	MUZEUM KANCELÁŘ	36,40	KOBEREC, DŘEVĚNÉ PARKETY	MALBA BÍLÁ
214	MUZEUM EXPOZICE	49,29	KOBEREC, DŘEVĚNÉ PARKETY	MALBA BÍLÁ
215	MUZEUM EXPOZICE	49,29	KOBEREC, DŘEVĚNÉ PARKETY	MALBA BÍLÁ
216	WC	5,10	KERAMICKÁ DLAŽBA	BÍLÁ MALBA, KERAMICKÝ OKLAD
217	SCHODIŠTĚ	8,16	KAMENNÉ	
CELKOVÁ VÝMĚRA		450,80		

LEGENDA BOURANÝCH KONSTRUKCÍ:

OZN.	POPIS
B1	ROZŠŘENÍ OTVORU VE ZDĚNÉ NEKOSNÉ STĚNĚ Š 130 mm, OTVOR 1700x2800 mm PŘED ZAPOČETÍM BOURÁNÍ PRŮZKUMEM ZAJISTIT POLOHU PŮVODNÍHO OTVORU A PŘEKLADU
B2	VYBOURÁNÍ DLAŽBY A OSTRANĚNÍ VEŠKERÝCH VRSTEV PODLAHY (NÁSLAPNÁ VRSTVA, POPR. TIHEL, LEPILO APOD.)
B3	OBORBNÉ OSTRANĚNÍ VŠECH VRSTEV MALEB STROPU AŽ PO PŮVODNÍ VÝMALBU - RESTAURÁTOR S PŘÍSLUŠNÝM OPRAVNĚNÍM, NEDODJE K OŠKRBÁNÍ MALEB
B4	OBORBNÉ OSTRANĚNÍ VŠECH VRSTEV MALEB STĚN AŽ PO PŮVODNÍ VÝMALBU - RESTAURÁTOR S PŘÍSLUŠNÝM OPRAVNĚNÍM, NEDODJE K OŠKRBÁNÍ MALEB
B5	OSTRANĚNÍ DŘEVĚNÝCH OKEN, VYSAZENÍ DŘEVĚNÝCH OKENÍHO KŘÍDLA, OSTRANĚNÍ VČETNĚ PŘÍSLUŠENSTVÍ
B6	OSTRANĚNÍ DŘEVĚNÝCH DVEŘÍ, VYSAZENÍ DŘEVĚNÝCH DVEŘÍHO KŘÍDLA, OSTRANĚNÍ VČETNĚ PŘÍSLUŠENSTVÍ
B7	BOURÁNÍ NOVODOSNÉ STĚNY ZDĚNÉ Š 200 mm
B8	OBORBNÉ OSTRANĚNÍ VŠECH VRSTEV MALEB STROPU AŽ PO PŮVODNÍ VÝMALBU - RESTAURÁTOR S PŘÍSLUŠNÝM OPRAVNĚNÍM, NEDODJE K OŠKRBÁNÍ MALEB
B9	OSTRANĚNÍ KOBERCOVÉ KRYTINY NA NOVODOSNÝCH DŘEVĚNÝCH PARKET
B10	OSTRANĚNÍ KOBERCOVÉ SOKLOVÉ LÚSTY VČ. LEPILA PO OBVODE CELÉ MÍSTNOSTI
B11	DEMONTÁŽ KUCHYNSKÉ LINKY, NÁSTĚNNÉ DŘEVOVÉ BATERIE S PRŮTOČOVÝM OHŘÍVAČEM A SKŘÍŇOVÝ PRVNÍ POMOCI
B12	VYBOURÁNÍ OKLADU, LEPILO APOD.
B13	OBORBNÉ OSTRANĚNÍ VŠECH VRSTEV MALEB STĚN PO PŮVODNÍ LEPILO NA TAPETY - RESTAURÁTOR S PŘÍSLUŠNÝM OPRAVNĚNÍM, NEDODJE K OŠKRBÁNÍ MALEB
B14	DEMONTÁŽ DŘEVĚNÝCH OBLOŽENÍ VČ. DŘEVĚNÝHO ROŠTU
B15	DEMONTÁŽ DŘEVĚNÝHO KŘÍDLA VČ. ZÁVĚSŮ
B16	OSTRANĚNÍ PODLAHOVÉ KOBERCOVÉ KRYTINY V CELÉ PLOŠE
B17	DEMONTÁŽ DŘEVĚNÉ ČÁSTEČNĚ PROSKLENÉ PŘÍČKY, DEMONTÁŽ GARVÝŽE SE ZÁVĚSEM
B18	OSTRANĚNÍ ZÁŘAZOVACÍCH PŘEDMĚTŮ (WC, UMÝVADLO, BATERIE APOD.), OSTRANĚNÍ VČETNĚ NÁSTĚNNÝCH MODULŮ A PŘÍSLUŠENSTVÍ, VYBOURÁNÍ DLAŽBY A OKLADU
B19	OSTRANĚNÍ DŘEVĚNÝCH OKEN, VYSAZENÍ VITRINĚHO DŘEVĚNÝHO OKENÍHO KŘÍDLA, OSTRANĚNÍ VČETNĚ PŘÍSLUŠENSTVÍ
B20	VYSEKÁNÍ SVISLÉ RÝHY VE STĚNĚ A OTVORU VE STROPU, VELIKOST cca 300 x 100 mm PRO ROZVOD OHLADU

LEGENDA REPASOVANÝCH KONSTRUKCÍ:

OZN.	POPIS
R01	REPASE POVRCHOVÉ ÚPRAVY PODLAHY, DOPLNĚNÍ POŠKOZENÝCH A CHYBĚJÍCÍCH ČÁSTÍ MRAMOROVÉ DLAŽBY, ZBRŮŠENÍ, RENOVACE A SJEDNOCENÍ POVRCHU
R02	REPASE POVRCHOVÉ ÚPRAVY SOKLU PODLAHY, DOPLNĚNÍ POŠKOZENÝCH A CHYBĚJÍCÍCH ČÁSTÍ MRAMOROVÉHO SOKLU, ZBRŮŠENÍ, RENOVACE A SJEDNOCENÍ POVRCHU
R03	REPASE POVRCHOVÉ ÚPRAVY MRAMOROVÉ PODLAHY, DOPLNĚNÍ POŠKOZENÝCH A CHYBĚJÍCÍCH ČÁSTÍ MRAMOROVÉ DLAŽBY, ZBRŮŠENÍ, RENOVACE A SJEDNOCENÍ POVRCHU
R04	CELPOPLNOŠNĚ OBORBNÉ OBNOVENÍ ILUZIVNÍHO KAZETOVÉHO STROPU V SĚDÝCH ODSŤNECH (KOMBINACE BÍLÝCH A SĚDÝCH TŮNŮ), ZAPRAVENÍ OTVORŮ PODPOŘÍ PO DEMONTÁŽI STROPNÍCH LÚSTŮ, OPRAVA A MALBA FABIONU
R05	CELPOPLNOŠNĚ OBORBNÉ OBNOVENÍ PŮVODNÍHO VERTIKÁLNÍHO SVĚTELÉ ŠEDÉ BARRY, OBNOVENÍ FABIONU A LINKOVÁNÍ POD NÍM PO OBVODE MÍSTNOSTI
R06	OBORBNÉ OBNOVENÍ ŠTUKOVÉHO ZRCADLOVÉHO RÁMU, ZAPRAVENÍ OTVORŮ PO DEMONTÁŽI STROPNÍCH SVÍTEL, BARVA STROPU OKROVÁ, BARVA ŠTUKOVÝCH PRÝD SVĚTELÉ ŠEDÁ
R07	RENOVACE PŮVODNÍCH DŘEVĚNÝCH OKEN, VYSYPAVNÍ POŠKOZENÝCH ČÁSTÍ, OPRAVA A DOPLNĚNÍ TĚSNĚNÍ, NOVÝ NÁTER, BARVA BÍLÁ, RENOVACE SE TÝKÁ RÁMŮ OKEN, RÁMŮ KŘÍDEL, PARAPETU, OBLOŽENÍ OSTĚNÍ A VITRINĚHO OKENIC
R08	RENOVACE PŮVODNÍCH DŘEVĚNÝCH DVEŘÍ Š 1500 x 1600 mm, VYSYPAVNÍ POŠKOZENÝCH ČÁSTÍ, NOVÝ NÁTER, BARVA BÍLÁ, RENOVACE SE TÝKÁ DVEŘÍHO KŘÍDLA A ZÁRUBNĚ
R09	RENOVACE PŮVODNÍCH DŘEVĚNÝCH DVEŘÍ Š 900 mm, VYSYPAVNÍ POŠKOZENÝCH ČÁSTÍ, NOVÝ NÁTER, BARVA BÍLÁ, RENOVACE SE TÝKÁ DVEŘÍHO KŘÍDLA A ZÁRUBNĚ
R10	REPASE DŘEVĚNÝCH PARKETOVÝCH PODLAHY, DOPLNĚNÍ POŠKOZENÝCH A CHYBĚJÍCÍCH ČÁSTÍ, VYČIŠTĚNÍ, ZBRŮŠENÍ, RENOVACE A SJEDNOCENÍ POVRCHU, LAKOVÁNÍ
R11	REPASE DŘEVĚNÝCH LÚST, DOPLNĚNÍ POŠKOZENÝCH A CHYBĚJÍCÍCH ČÁSTÍ, VYČIŠTĚNÍ, ZBRŮŠENÍ, RENOVACE A SJEDNOCENÍ POVRCHU, LAKOVÁNÍ
R12	RENOVACE PŮVODNÍCH DŘEVĚNÝCH DVOUKŘÍDLÝCH BALKONOVÝCH DVEŘÍ, VYSYPAVNÍ POŠKOZENÝCH ČÁSTÍ, OPRAVA A DOPLNĚNÍ TĚSNĚNÍ, NOVÝ NÁTER, BARVA BÍLÁ, RENOVACE SE TÝKÁ RÁMŮ DVEŘÍ, DVEŘÍHO KŘÍDEL, OBLOŽENÍ OSTĚNÍ A VITRINĚHO OKENIC
R13	RENOVACE PŮVODNÍCH DŘEVĚNÝCH DVEŘÍ Š 1400 mm, VYSYPAVNÍ POŠKOZENÝCH ČÁSTÍ, NOVÝ NÁTER, BARVA BÍLÁ, RENOVACE SE TÝKÁ DVEŘÍHO KŘÍDLA A ZÁRUBNĚ, POZOR OBLOŽENÍ OSTĚNÍ JE ZAKRYTÝ DŘEVĚNÝM OBLOŽENÍM, NENÍ ZNAM JEHO STAV
R14	RENOVACE PŮVODNÍCH DŘEVĚNÝCH DVEŘÍ Š 1200 mm, VYSYPAVNÍ POŠKOZENÝCH ČÁSTÍ, NOVÝ NÁTER, BARVA BÍLÁ, RENOVACE SE TÝKÁ DVEŘÍHO KŘÍDLA A ZÁRUBNĚ, HORNÍ ČÁST ZÁRUBNĚ A DVEŘÍHO KŘÍDEL JE OBLOŽOVÁ
R15	RENOVACE PŮVODNÍCH DŘEVĚNÝCH DVEŘÍ Š 1450 mm, VYSYPAVNÍ POŠKOZENÝCH ČÁSTÍ, NOVÝ NÁTER, BARVA BÍLÁ, RENOVACE SE TÝKÁ DVEŘÍHO KŘÍDLA A ZÁRUBNĚ, VÝMĚNA DVOU HORNÍCH PROSKLENÝCH KAZET ZA PLNĚ
R16	RENOVACE PŮVODNÍCH DŘEVĚNÝCH PARKET, VYSYPAVNÍ A DOPLNĚNÍ POŠKOZENÝCH ČÁSTÍ, NOVÝ NÁTER
R17	RENOVACE PŮVODNÍCH DŘEVĚNÝCH DVEŘÍ Š 800 mm, VYSYPAVNÍ POŠKOZENÝCH ČÁSTÍ, NOVÝ NÁTER, BARVA BÍLÁ, RENOVACE SE TÝKÁ DVEŘÍHO KŘÍDLA A ZÁRUBNĚ
R18	RENOVACE PŮVODNÍCH DŘEVĚNÝCH DVEŘÍ Š 900 mm, VYSYPAVNÍ POŠKOZENÝCH ČÁSTÍ, NOVÝ NÁTER, BARVA BÍLÁ, RENOVACE SE TÝKÁ DVEŘÍHO KŘÍDLA A ZÁRUBNĚ
R19	RENOVACE PŮVODNÍHO DŘEVĚNÝHO OKNA, VYSYPAVNÍ POŠKOZENÝCH ČÁSTÍ, OPRAVA A DOPLNĚNÍ TĚSNĚNÍ, NOVÝ NÁTER, BARVA BÍLÁ, RENOVACE SE TÝKÁ JEJÍHO RÁMU OKNA A VEDKOVNÍHO KŘÍDLA
R20	RENOVACE PŮVODNÍCH DŘEVĚNÝCH DVEŘÍ Š 850 mm, VYSYPAVNÍ POŠKOZENÝCH ČÁSTÍ, NOVÝ NÁTER, BARVA BÍLÁ, RENOVACE SE TÝKÁ DVEŘÍHO KŘÍDLA A ZÁRUBNĚ
R21	RENOVACE PŮVODNÍCH DŘEVĚNÝCH DVEŘÍ Š 1150 mm, VYSYPAVNÍ POŠKOZENÝCH ČÁSTÍ, NOVÝ NÁTER, BARVA BÍLÁ, RENOVACE SE TÝKÁ DVEŘÍHO KŘÍDLA A ZÁRUBNĚ

LEGENDA HMO:

	STÁVAJÍCÍ KONSTRUKCE (BEZ ROZLUŠENÍ)
	STÁVAJÍCÍ NEKOSNÉ ZDVO (BEZ ROZLUŠENÍ)
	BOURACÍ PRÁCE (BEZ ROZLUŠENÍ)
	BOURÁNÍ NEKOSNÝCH PŘÍČEK - ZDVO NAD OTVORY NUTNO ZAJISTIT PŘEKLADENÍ
	BOURÁNÉ SKLADBY PODLAH (BEZ ROZLUŠENÍ)
	Renovované otvorové výplně v rámci dotačního záměru
	REPASOVANÉ KONSTRUKCE (BEZ ROZLUŠENÍ)

±0,000 = 253 m.n.m.

<b>ASA EXPERT</b> STAVBY PROJEKCE	<b>Rekonstrukce obřadní síně na Novém zámku ve Studénce</b>	
	Zhotovitel: <b>ASA expert a.s.</b> ZNALCTVÍ, PORADENSTVÍ, PROJEKČNÍ STUDIO	Adresa zhotovitele: Labešská 629/4 719 00 Ostrov - Komořice IČ: 27791891 DIČ: CZ27791891
Račebník, podpis:	Zodpovědný projektant: Ing. arch. Zlatica Mojžišková Výpracovní: Ing. arch. Zlatica Mojžišková Autorizovaný interýr projekt: Ing. arch. Zlatica Mojžišková Stupeň: DPS Výkres: PŮDORYS ZNP - BOURANÉ A REPASOVANÉ KONSTRUKCE	Podpis: tel: 725 558 186 12/09/2020 07/2021 Formát: 8 x A4 840 x 594 Část: D.1.1 - Architektonicko-stavbní řešení Měřítko: 1:50 Číslo výkresu: D.1.1.b-02
Datum:		Objednatel: <b>Městský úřad Studénka</b> nám. Republiky 762 742 13 Studénka IČ: 0298441