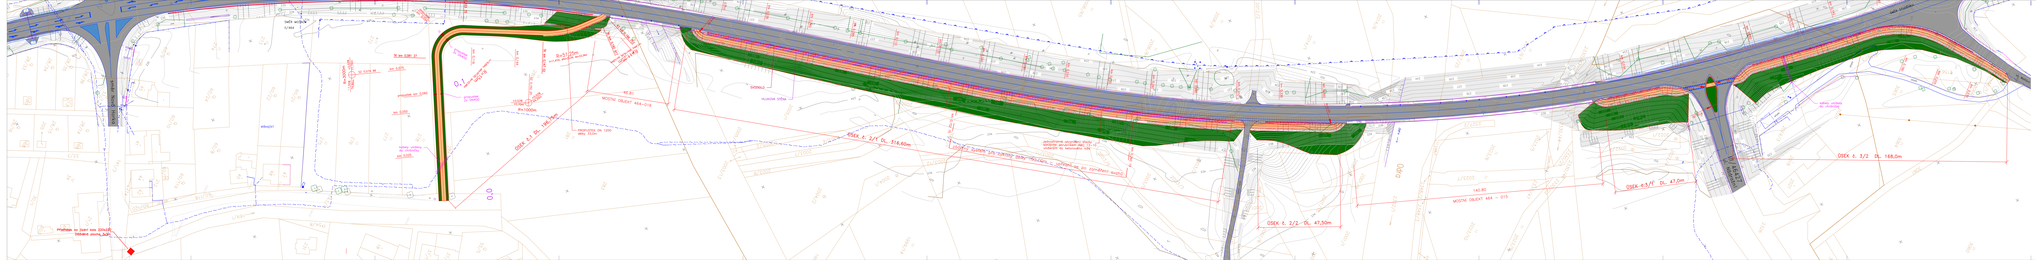
SEZNAM STAVEBNÍCH OBJEKTŮ
SO 101 CYKLISTICKÁ STEZKA - NOVÁ HORKA
SO 401 DOPRAVNÍ ZNAČENÍ
LEGENDA POVRCHOVÝCH ÚPRAV:
stávající komunikace
cyklistická stezka
nezpevněná krajnice
plochy nástupu
LEGENDA SÍTÍ:
SMĚ plynovod - STL
SMĚ plynovod - VTL
O2 - podzemní vedení
VO - veřejné vedení
POZNÁMKA:
- VŠE kolmostěny vyplnit bílý obkladem dle zajištění správce sítí,
- před zahájením stavebních prací je nutné provést plynn vytýčení
SOUŘADNICOVÝ SYSTÉM JTSK
VÝŠKOVÝ SYSTÉM Bpv
ZHOTOVITEL PROJEKTANT ZAKÁZKY: ING. RADOVAN KUNDRÁK
ZHOTOVITEL PROJEKTANT SO, PS: ING. RADOVAN KUNDRÁK
ZODP. PROJEKTANT: ING. RADOVAN KUNDRÁK
KRESLIL, PVHL: ING. JAROSLAV ČOLÍK
KONTROLOVAL: ING. RADOVAN KUNDRÁK
INVESTOR: STŘEDOČESKÝ KRAJ, ZÁBORSKÁ 140/11, 26601 BEROUN, PRAHA-MALÁ STRANA
KRAJSTAVBY, SPEDO SO ZÁBORSKÁ
MĚSTO: CYKLISTICKÁ STEZKA
STUDEŠKÁ - NOVÁ HORKA
SOUHRNNÉ ŘEŠENÍ STAVBY
KOORDINAČNÍ SITUACE STAVBY
Zeppelin projektování
STUPEŇ: DSP
MĚŘÍTKO: 1:500
FORMÁT: 13x54
ČÍSLO: 0027
DATUM: 08/2021
ČÍSLO LISTU: 2
ČÍSLO PLÁNU: 2