


PŮDORYS STŘECHY

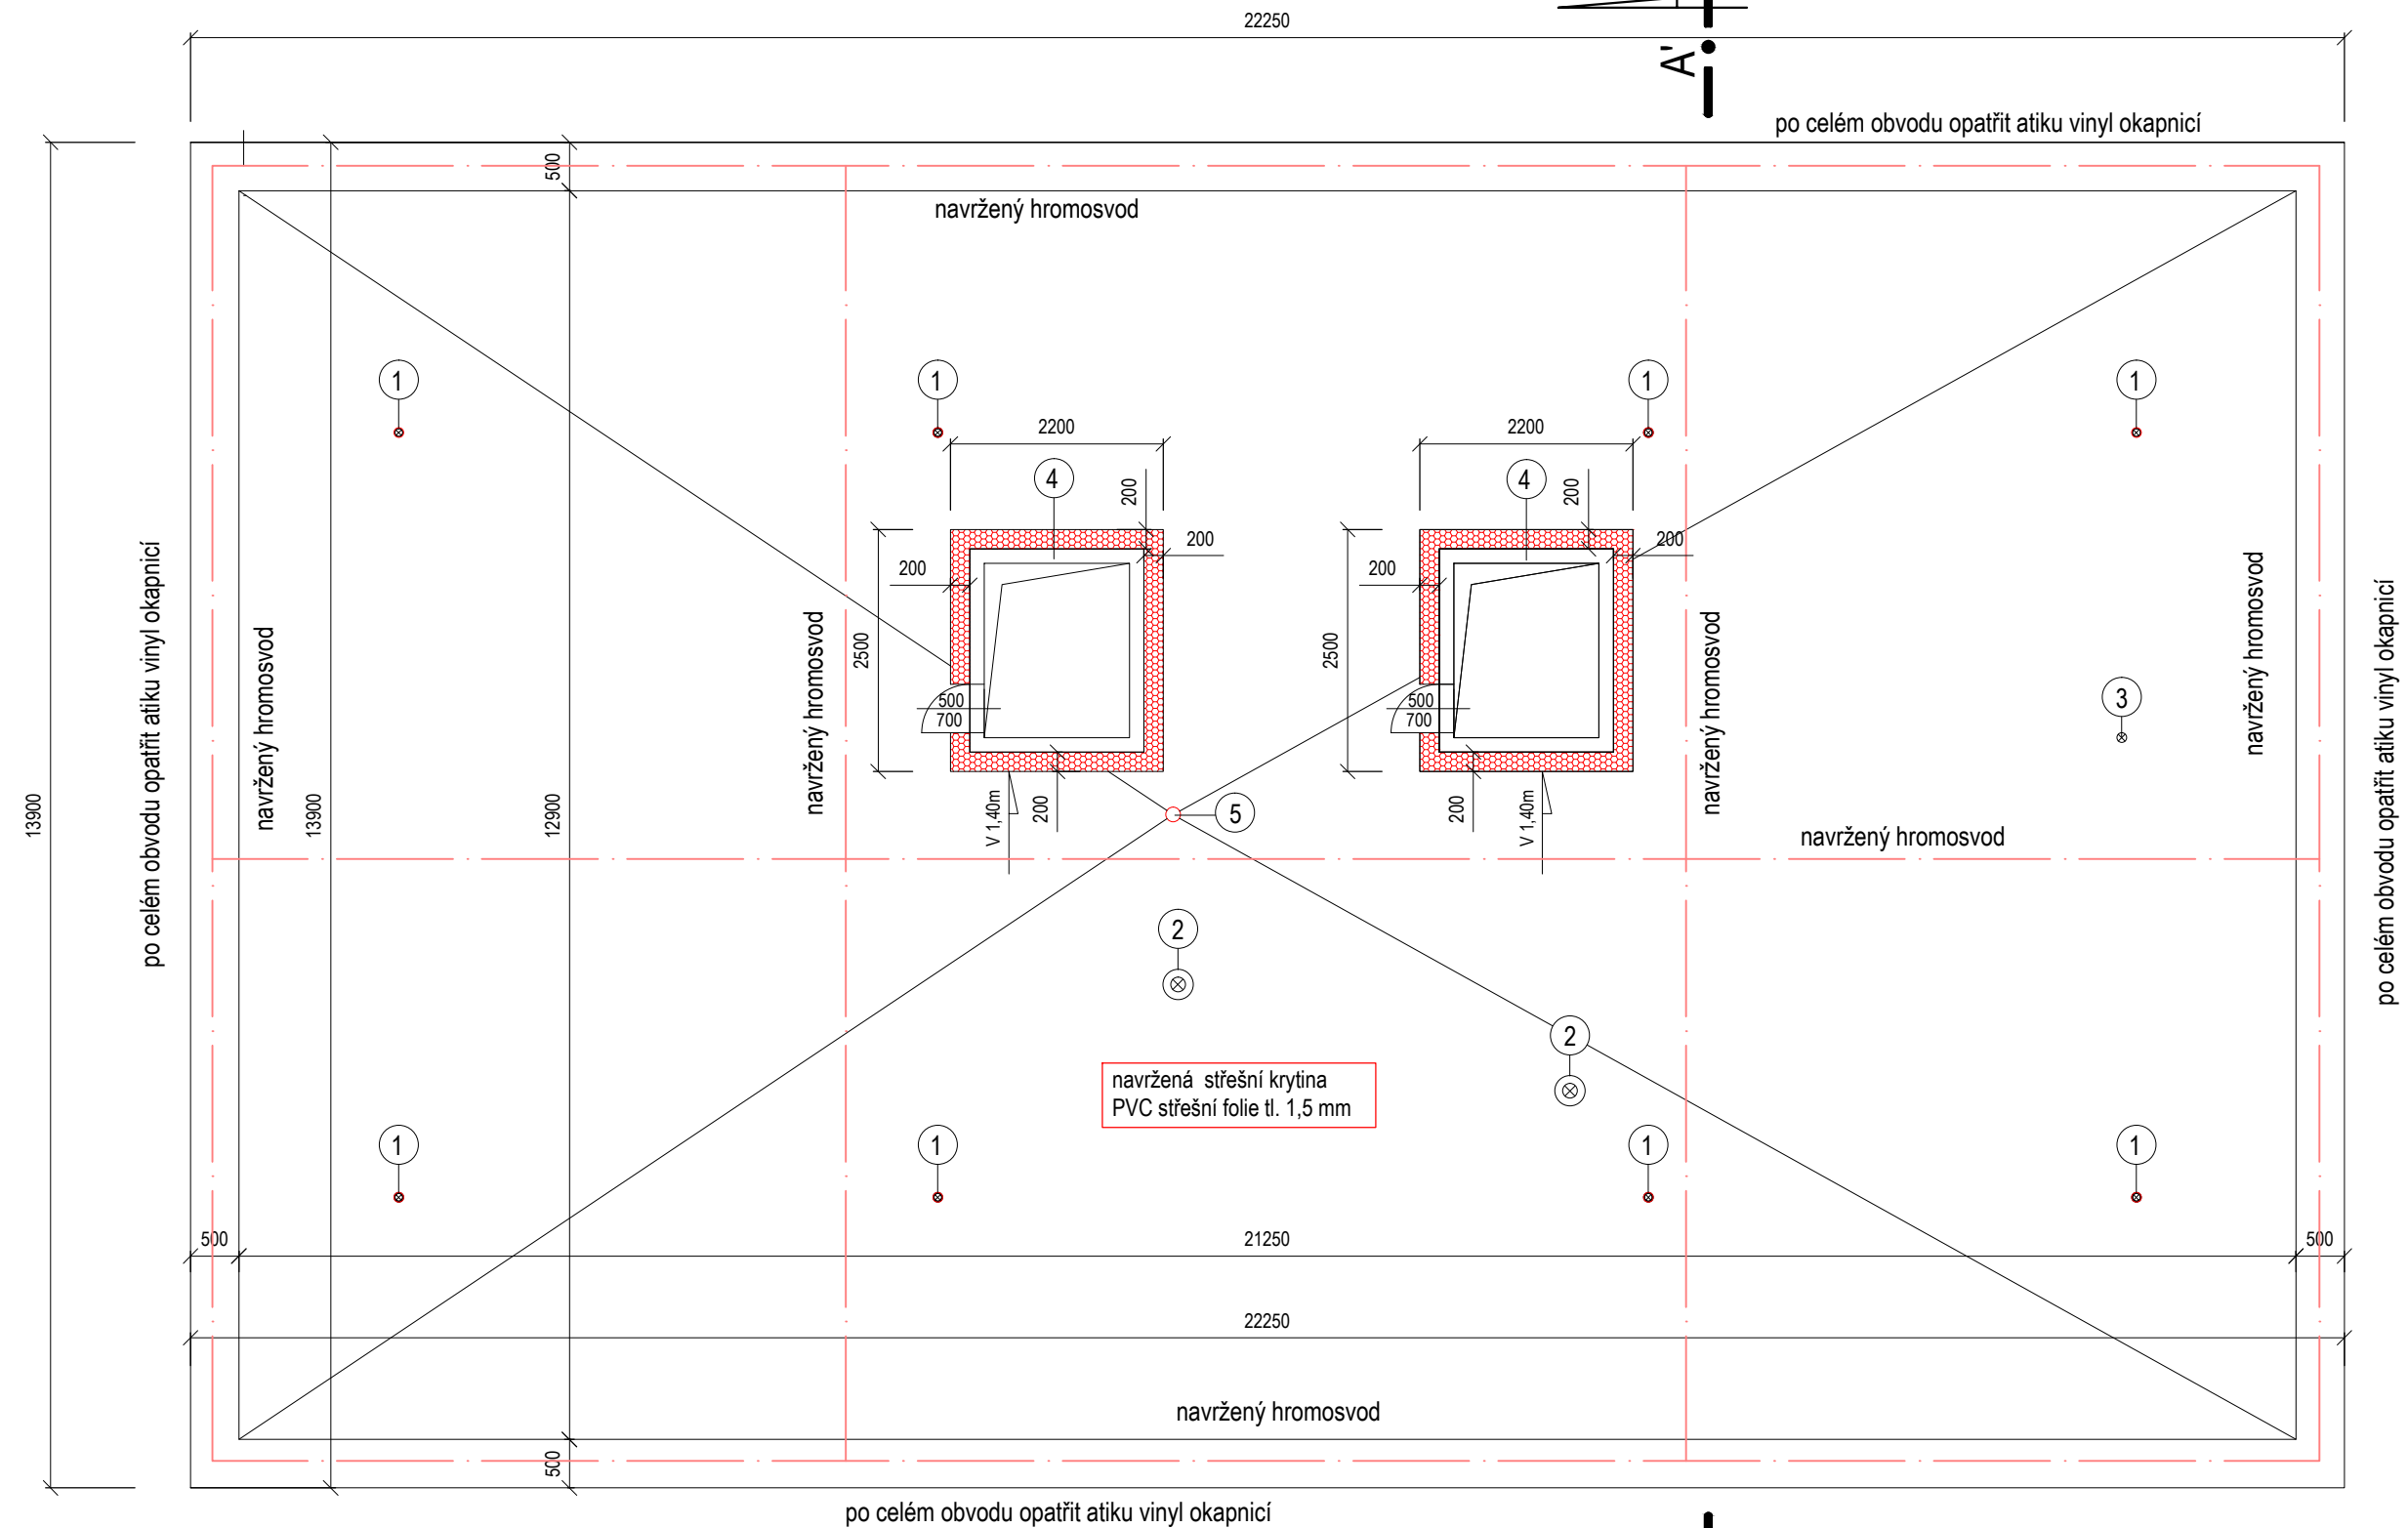

LEGENDA

- ① ODVĚTRÁNÍ PODSTŘEŠNÍHO PROSTORU \varnothing 80mm- 4ks (výška 0,40m) + navržené další 4ks, celk. 8ks
- ② VENTILAČNÍ POTRUBÍ \varnothing 150mm - 2ks (výška 0,75m)
- ③ VENTILAČNÍ POTRUBÍ \varnothing 125mm - 1ks (výška 0,85m)
- ④ REVIZNÍ ŠACHTY 2,10m x 1,80m - 2ks (výška 1,40m) +tepelná izolace v tl. 200mm+geotextílie gramáž 300g/m2+PVC střešní folie v tl. 1,5mm
- ⑤ STŘEŠNÍ VPUST' \varnothing 150mm- 1ks

" NAVRŽENÉ ŘEŠENÍ "

ZODP. PROJEKTANT	RENATA ŠKOPOVÁ	RENATA ŠKOPOVÁ	RENATA ŠKOPOVÁ	
VYPRACOVAL	RENATA ŠKOPOVÁ		Grafické a kresličské zpracování projektové dokumentace	
STAVEBNÍK	Město Studénka ,nám. Republiky 762, Studénka		Dolní Újezd m.č. Skoky 68,75125 mob. 733 747 353, IČ 731 18 214	
MÍSTO STAVBY	Budova SEPŠ č.p. 760, Studénka			
NAZEV AKCE	" OPRAVA STŘEŠNÍ KONSTRUKCE NA BUDOVĚ SEPŠ- STUDÉNKA "		DATUM	05/2018
			ZAK.ČÍSLO	2018
			STUPĚŇ	PS
			OKRES	NOVÝ JIČÍN
OBSAH	PŮDORYS STŘECHY	MĚŘÍTKO	PŘÍLOHA	
		1 : 50	D.1.1.b.4	