

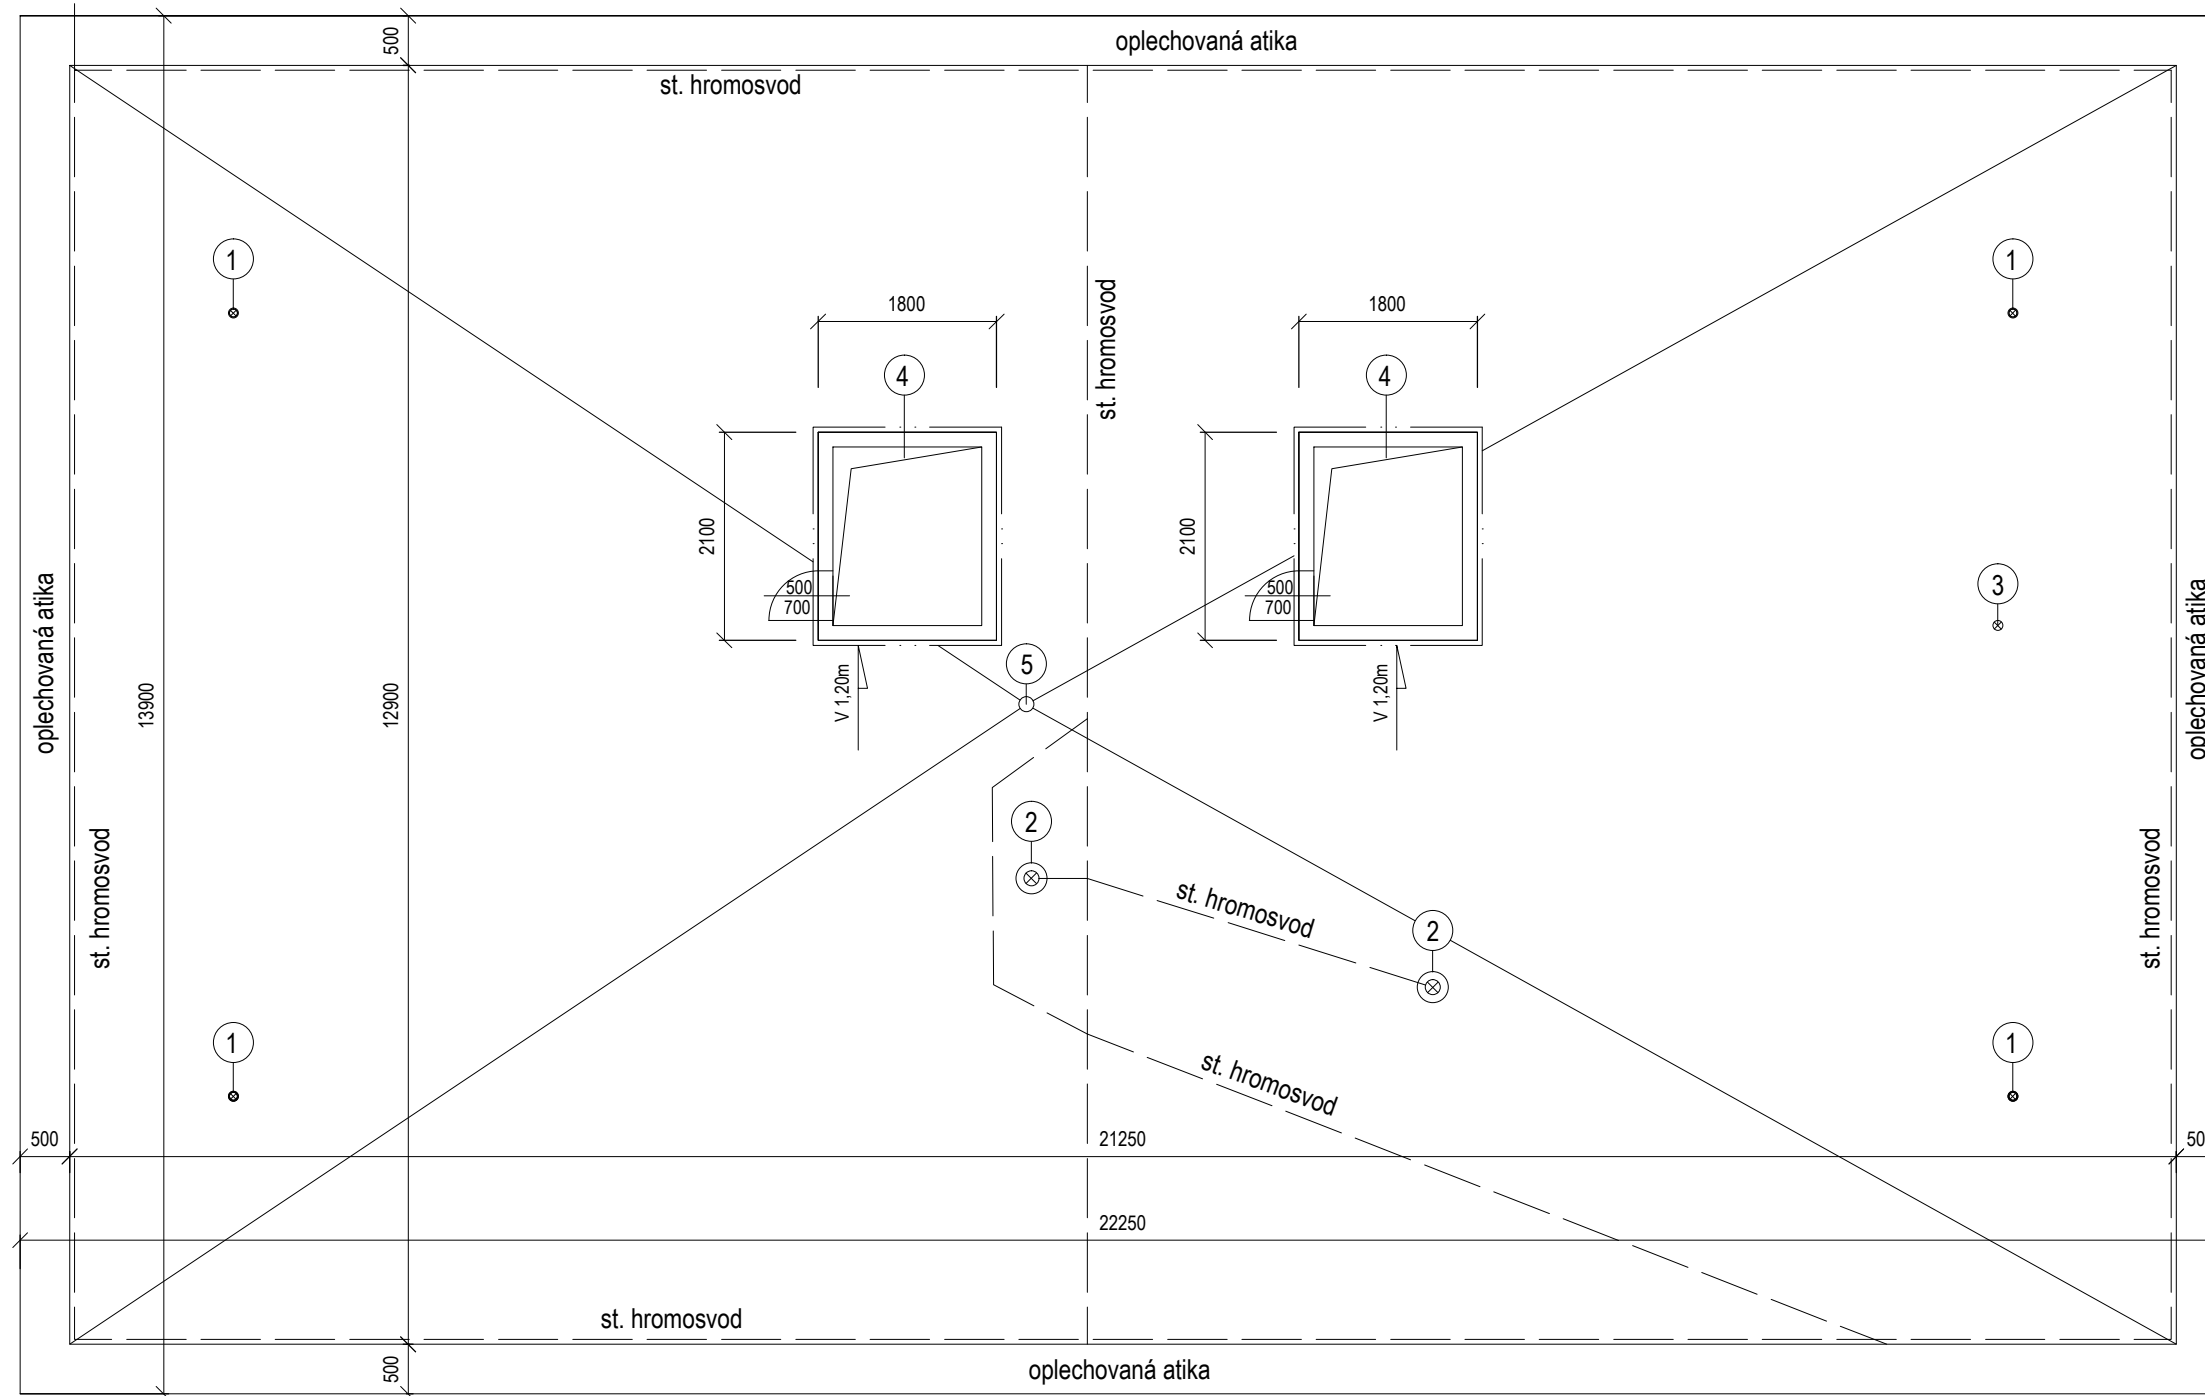


# PŮDORYS STŘECHY

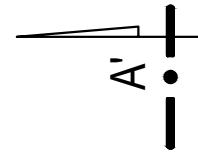

## LEGENDA

- ① ODVĚTRÁNÍ PODSTŘEŠNÍHO PROSTORU  $\varnothing$  80mm- 4ks ( výška 0,25m )
- ② VENTILAČNÍ POTRUBÍ  $\varnothing$  150mm - 2ks ( výška 0,75m )
- ③ VENTILAČNÍ POTRUBÍ  $\varnothing$  125mm - 1ks ( výška 0,85m )
- ④ REVIZNÍ ŠACHTY 2,10m x 1,80m - 2ks (výška 1,20m)
- ⑤ STŘEŠNÍ VPUST'  $\varnothing$  150mm- 1ks

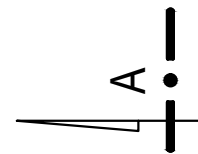

## " PASPORT STAVBY "

ZODP. PROJEKTANT	RENATA ŠKOPOVÁ	RENATA ŠKOPOVÁ Grafické a kresličské zpracování projektové dokumentace Dolní Újezd m.č. Skoky 68,75125 mob. 733 747 353, IČ 731 18 214
VYPRACOVAL	RENATA ŠKOPOVÁ	
STAVEBNÍK	Město Studénka ,nám. Republiky 762, Studénka	
MÍSTO STAVBY	Budova SEPS č.p. 760, Studénka	
NAZEV AKCE	" OPRAVA STŘEŠNÍ KONSTRUKCE NA BUDOVĚ SEPS- STUDÉNKA "	
OBSAH	PŮDORYS STŘECHY	
DATUM	05/2018	
ZAK.ČÍSLO	2018	
STUPĚŇ	PS	
OKRES	NOVÝ JIČÍN	
MĚŘÍTKO	1 : 50	
PŘÍLOHA	D.1.1.b.1	