


ŘEZ A-A'

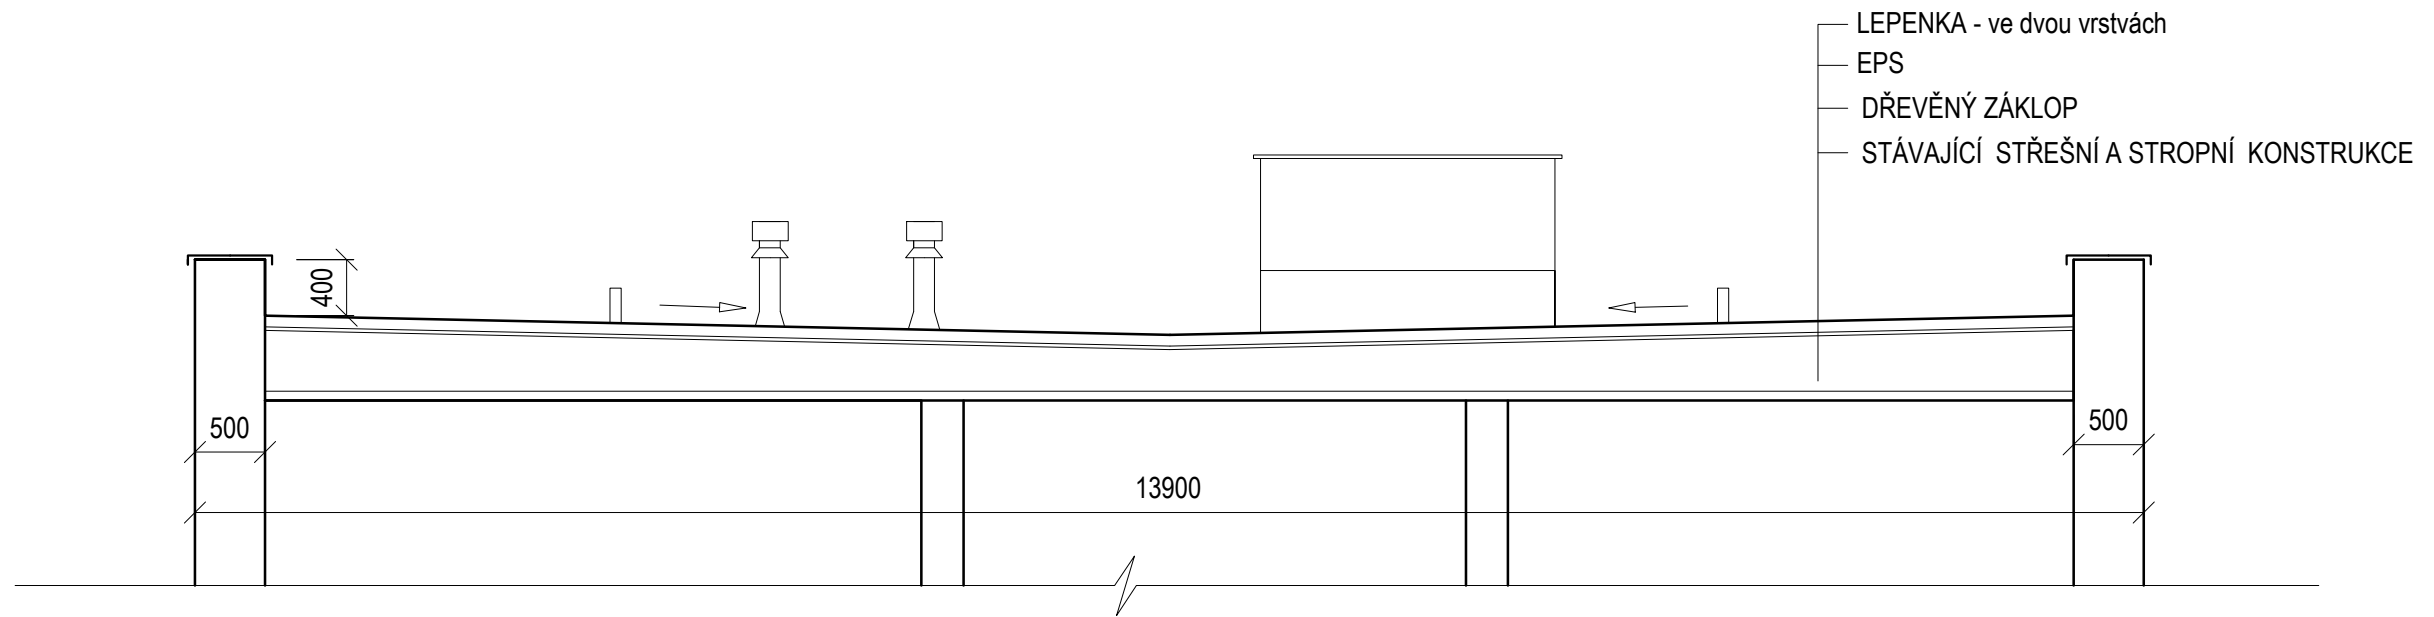

" PASPORT STAVBY "

ZODP. PROJEKTANT	RENATA ŠKOPOVÁ	RENATA ŠKOPOVÁ Grafické a kresličské zpracování projektové dokumentace	
VYPRACOVAL	RENATA ŠKOPOVÁ	Dolní Újezd m.č. Skoky 68,75125 mob. 733 747 353, IČ 731 18 214	
STAVEBNÍK	Město Studénka ,nám. Republiky 762, Studénka		
MÍSTO STAVBY	Budova SEPŠ č.p. 760, Studénka		
NÁZEV AKCE	" OPRAVA STŘEŠNÍ KONSTRUKCE NA BUDOVĚ SEPŠ- STUDÉNKA "	DATUM	05/2018
		ZAK.ČÍSLO	2018
		STUPEŇ	PS
		OKRES	NOVÝ JIČÍN
OBSAH	ŘEZ A-A'	MĚŘÍTKO	PŘÍLOHA
		1 : 50	D.1.1.b.2