



POHLED JIHOZÁPADNÍ

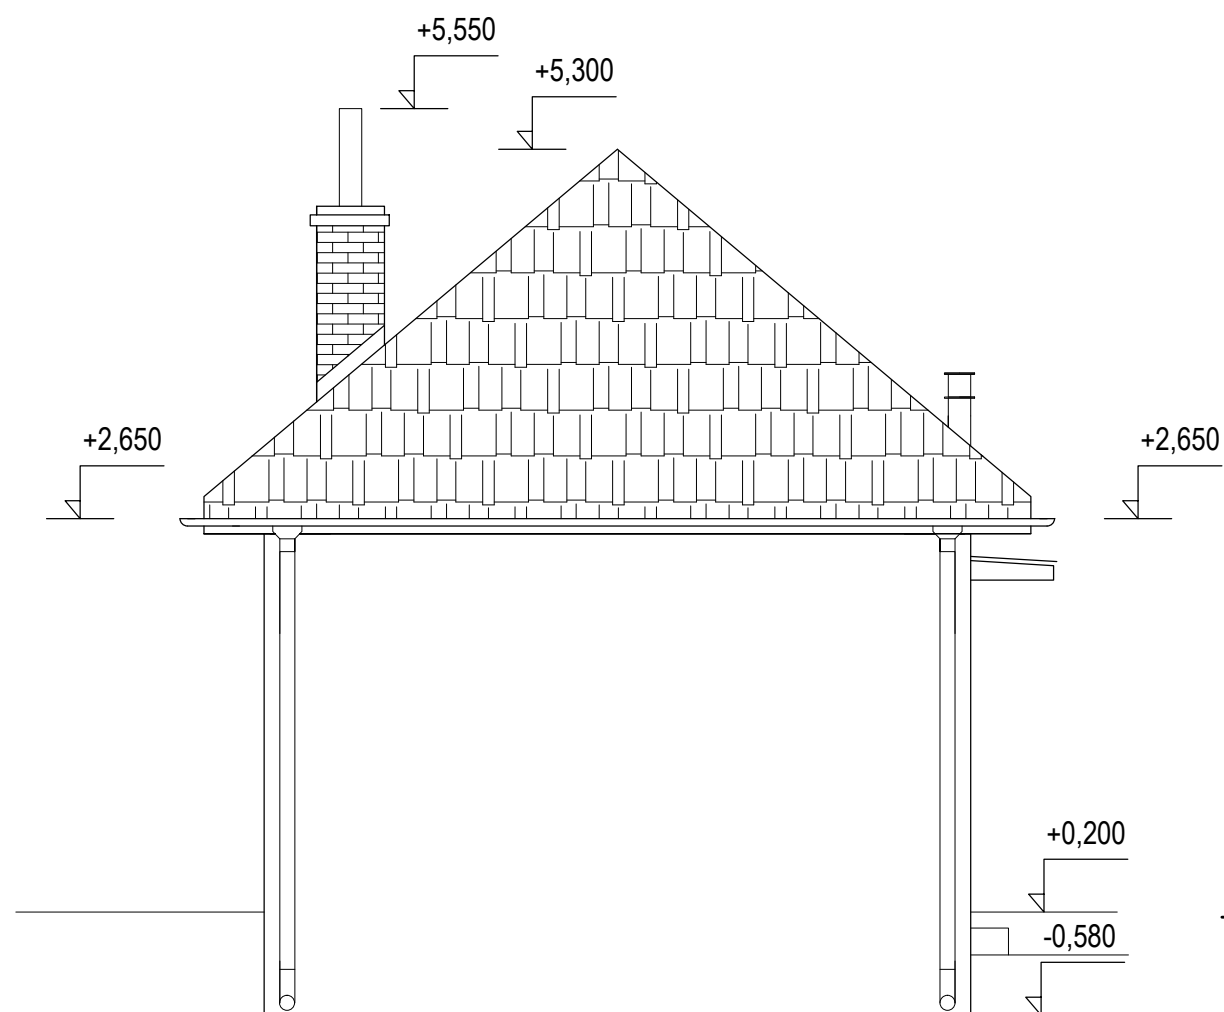

POHLED SEVEROZÁPADNÍ

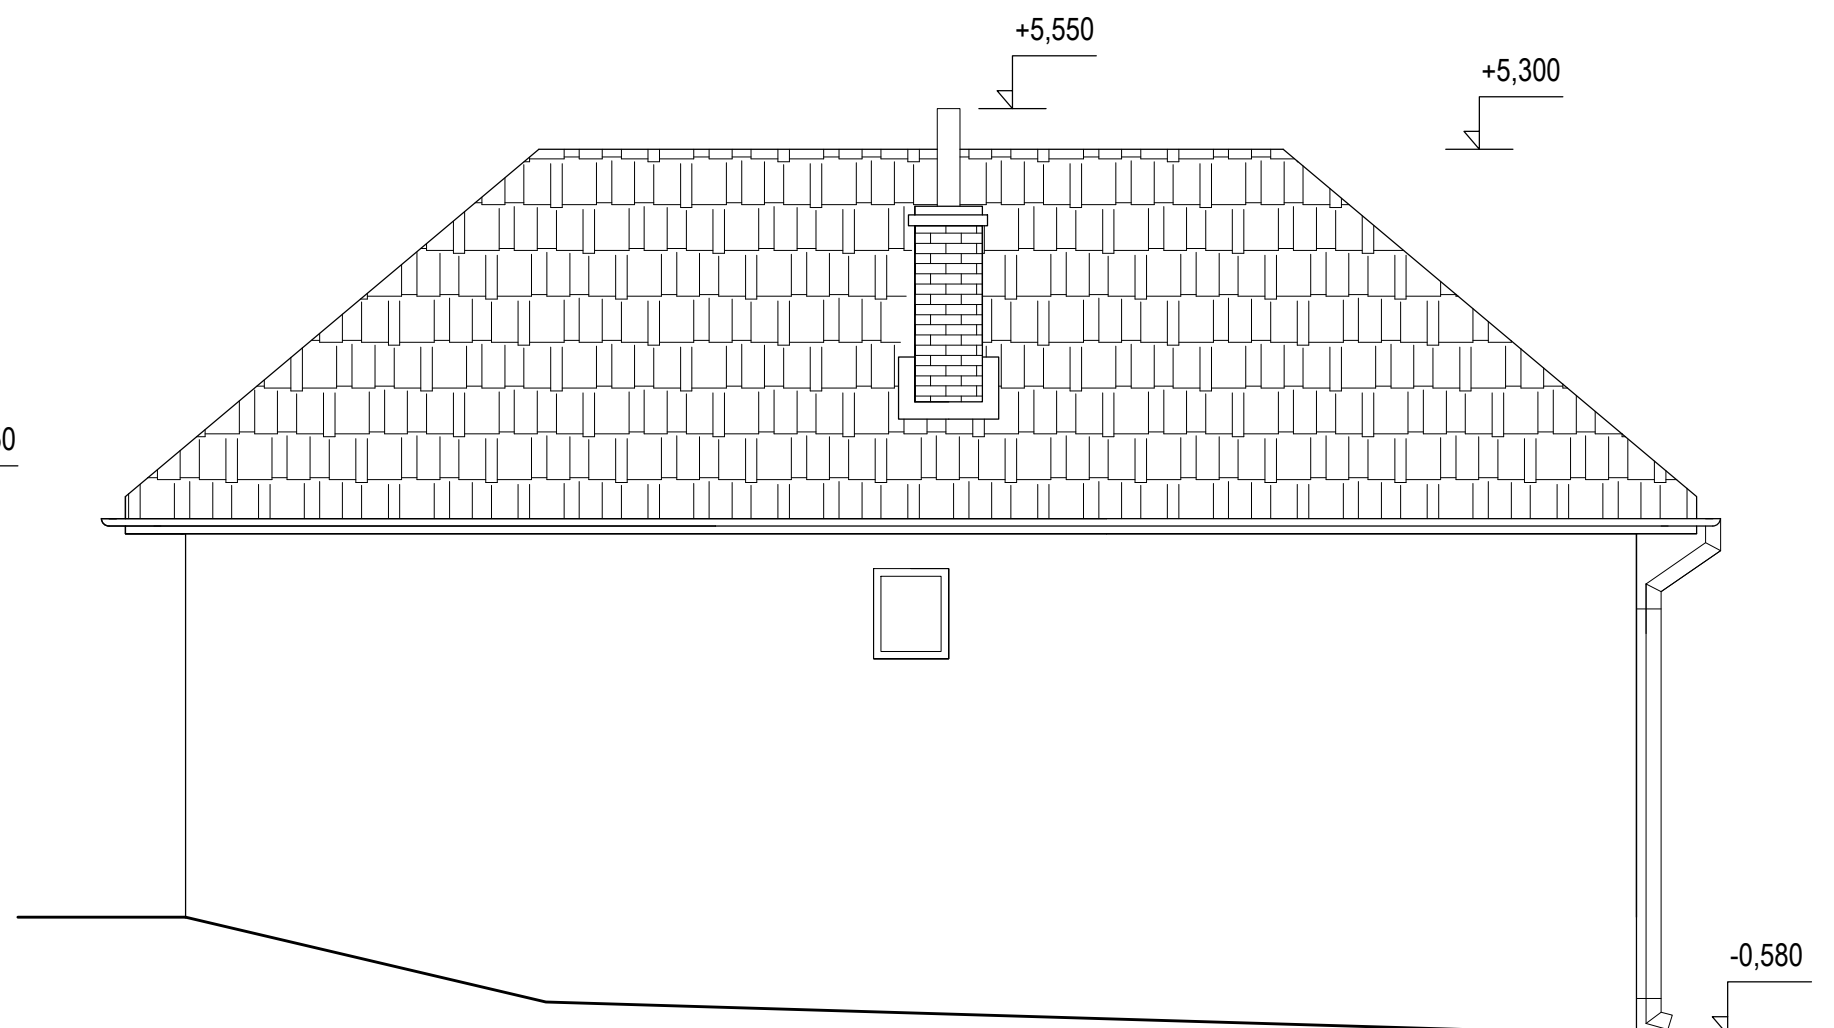

LEGENDA

- KRYTINA- SKLÁDANÁ TAŠKA- (povrch rezný) - BARVA ČERVENÁ
- OMÍTKA- HLADKÁ - BARVA BÍLÁ
- OKNA - V OCELOVÉM RÁMU - BARVA HNĚDÁ
- DVEŘE- VE DŘEVĚNÉM RÁMU- BARVA HNĚDÁ
- KLEMPÍŘSKÉ VÝROBKY- BARVA ŠEDÁ
- PODBITÍ PŘESAHU STŘECHY- PALUB DESKY - BARVA HNĚDÁ

" NAVRŽENÉ ŘEŠENÍ "

ZODP. PROJEKTANT	ING. ANTONÍN PAVELKA	ING. ANTONÍN PAVELKA PROJEKČNÍ KANCELÁŘ Teplická 232,753 01 HRANICE mob.605/127643	
VYPRACOVAL	RENATA ŠKOPOVÁ		
STAVEBNÍK	Město Studénka ,nám. Republiky 762, Studénka,74213		
MÍSTO STAVBY	k.ú. Butovice, parc.č.1		
NÁZEV AKCE	" STAVEBNÍ ÚPRAVY OBJEKTU MÁRNICE "	DATUM	11/2018
		ZAK.ČÍSLO	2018
		STUPEŇ	P.S.
		OKRES	Nový Jičín
OBSAH	POHLEDY OBJEKTU	MĚŘÍTKO	PŘÍLOHA
		1 : 50	D.1.1.b.10