



PŮDORYS KROVU

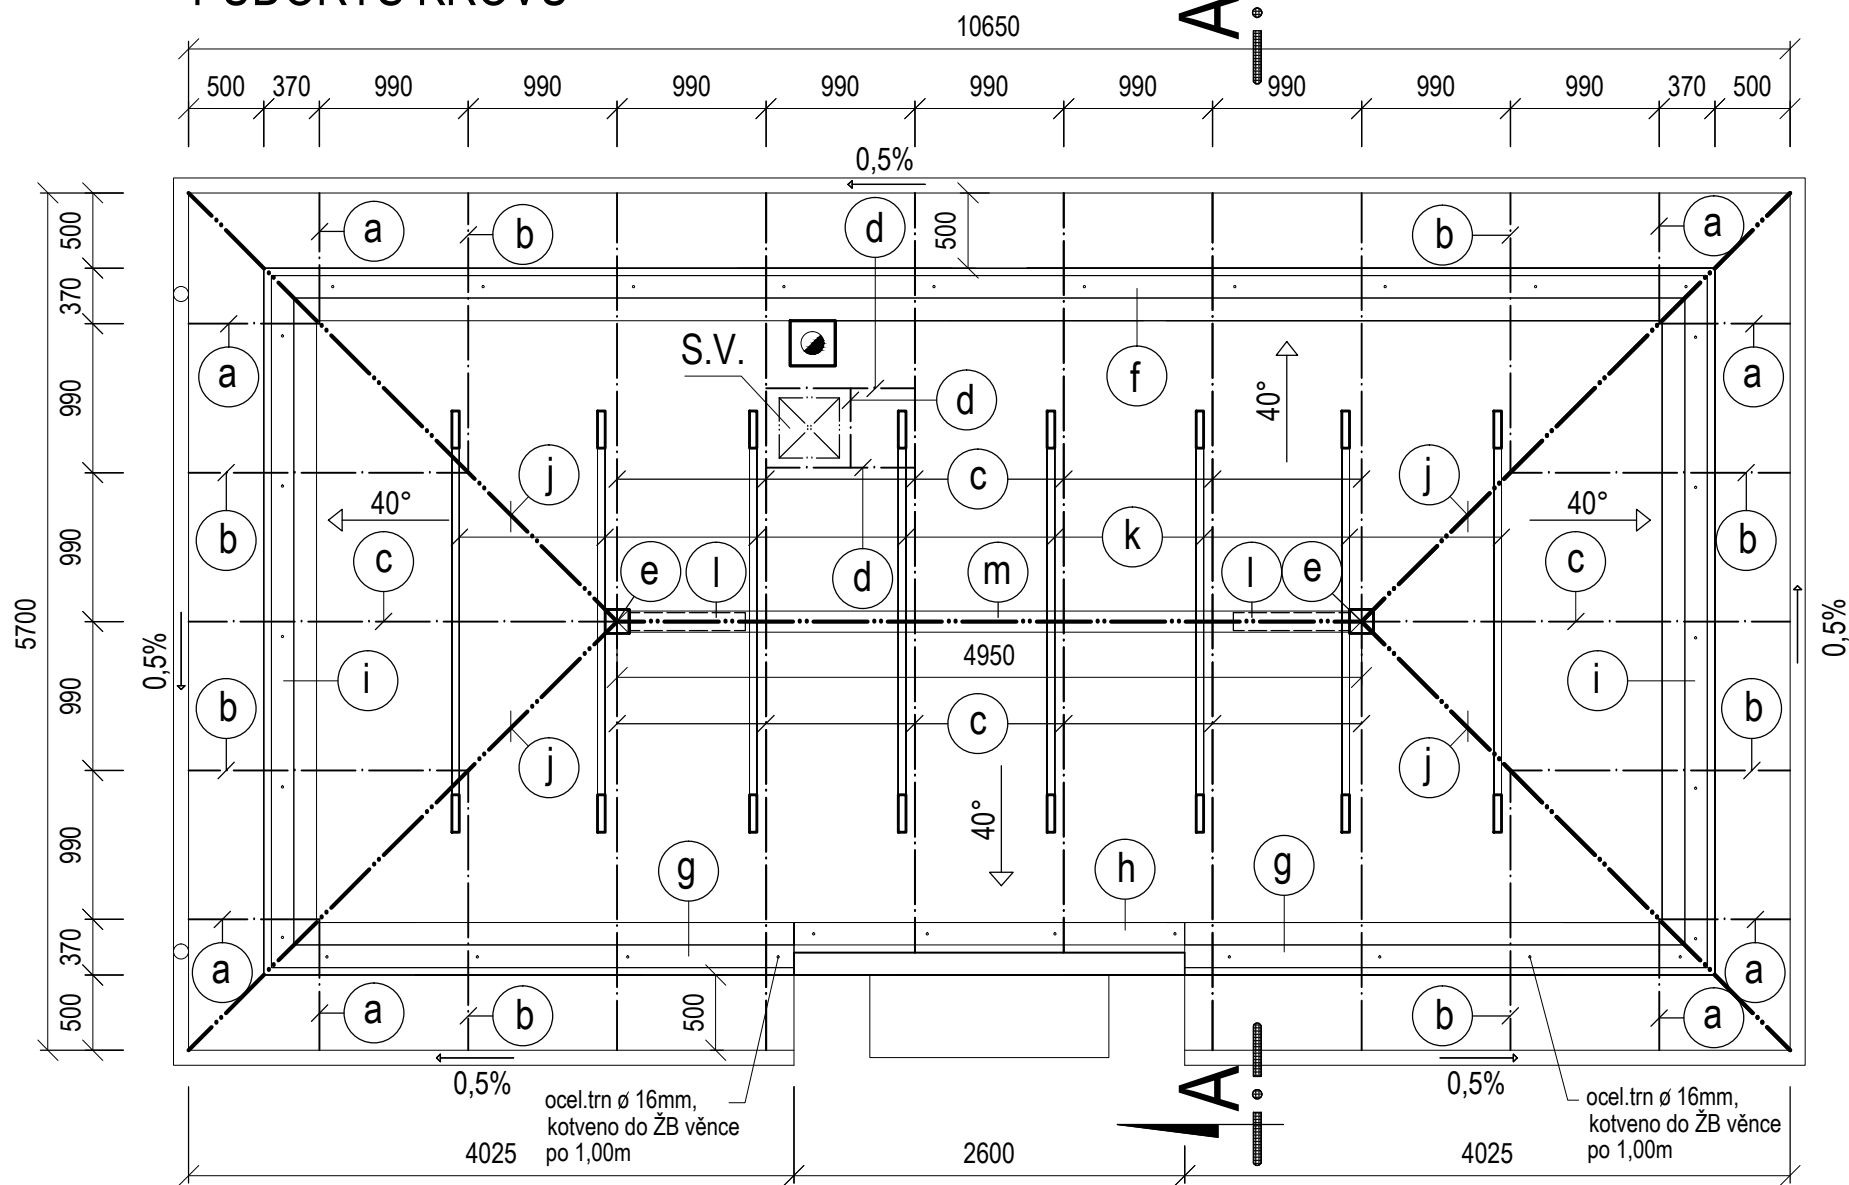

VÝPIS TESAŘSKÝCH VÝROBKŮ

OZN.	NÁZEV	PROFIL v mm	DÉLKA v mm	KS	CELKEM m3
a	KROKEV	100/160	1 500	8	0,192
b	KROKEV	100/160	3 000	8	0,384
c	KROKEV	100/160	4 000	14	0,896
d	HRANOL	120/160	1 500	3	0,086
e	SLOUPEK	160/160	2 000	2	0,102
f	POZEDNICE	150/150	9 700	1	0,218
g	POZEDNICE	150/150	3 800	2	0,171
h	POZEDNICE	150/150	3 000	1	0,067
i	POZEDNICE	150/150	5 000	2	0,225
j	HRANOL	140/160	5 500	4	0,492
k	KLEŠTINY	50/160	3 000	8	0,192
l	PÁSEK	120/120	1 000	2	0,028
m	HRANOL	160/180	5 400	1	0,155
	LATĚ, KONTRALATĚ	40/60	360m'		0,864
	CELKEM m3				4,072

- * STŘEŠNÍ KRYTINA- SKLÁDANÁ TAŠKA ZN. TONDACH- REŽNÁ
- * SKLON STŘECHY 40°
- * PLOCHA STŘEŠNÍ KONSTRUKCE 78,75m²
- * S.V. - střešní vlez ke komínu ZN. VELUX
- * dřevěné konstrukce opatřit nátěrem proti hnilobě a škůdcům
- * spoje dřevěných konstrukcí provést tesařskými spoji
- * dřevěné konstrukce umístit min. 50mm od komínového tělesa!
- * půdní prostor nebude využíván

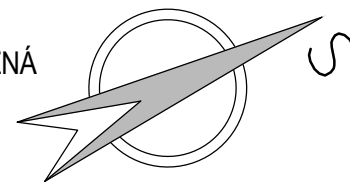

" NAVRŽENÉ ŘEŠENÍ "

ZODP. PROJEKTANT	ING. ANTONÍN PAVELKA	ING. ANTONÍN PAVELKA PROJEKČNÍ KANCELÁŘ Teplická 232,753 01 HRANICE mob.605/127643		
VYPRACOVAL	RENATA ŠKOPOVÁ			
STAVEBNÍK	Město Studénka ,nám. Republiky 762, Studénka,74213			
MÍSTO STAVBY	k.ú. Butovice, parc.č.1			
NÁZEV AKCE	" STAVEBNÍ ÚPRAVY OBJEKTU MÁRNICE "			
			DATUM	11/2018
		ZAK.ČÍSLO	2018	
		STUPEŇ	P.S.	
		OKRES	Nový Jičín	
OBSAH	PŮDORYS KROVU		MĚŘÍTKO	PŘÍLOHA
			1 : 50	D.1.1.b.7