



POHLED SEVEROVÝCHODNÍ

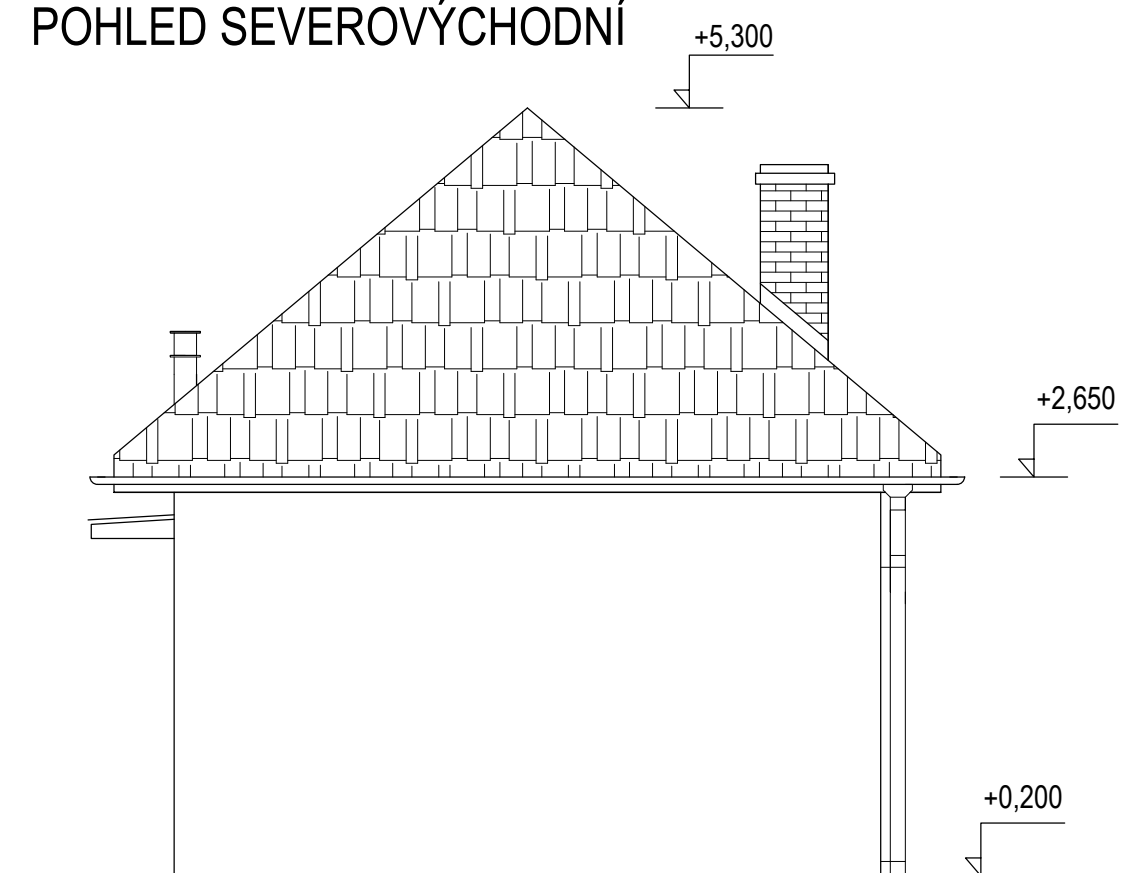

POHLED JIHOVÝCHODNÍ

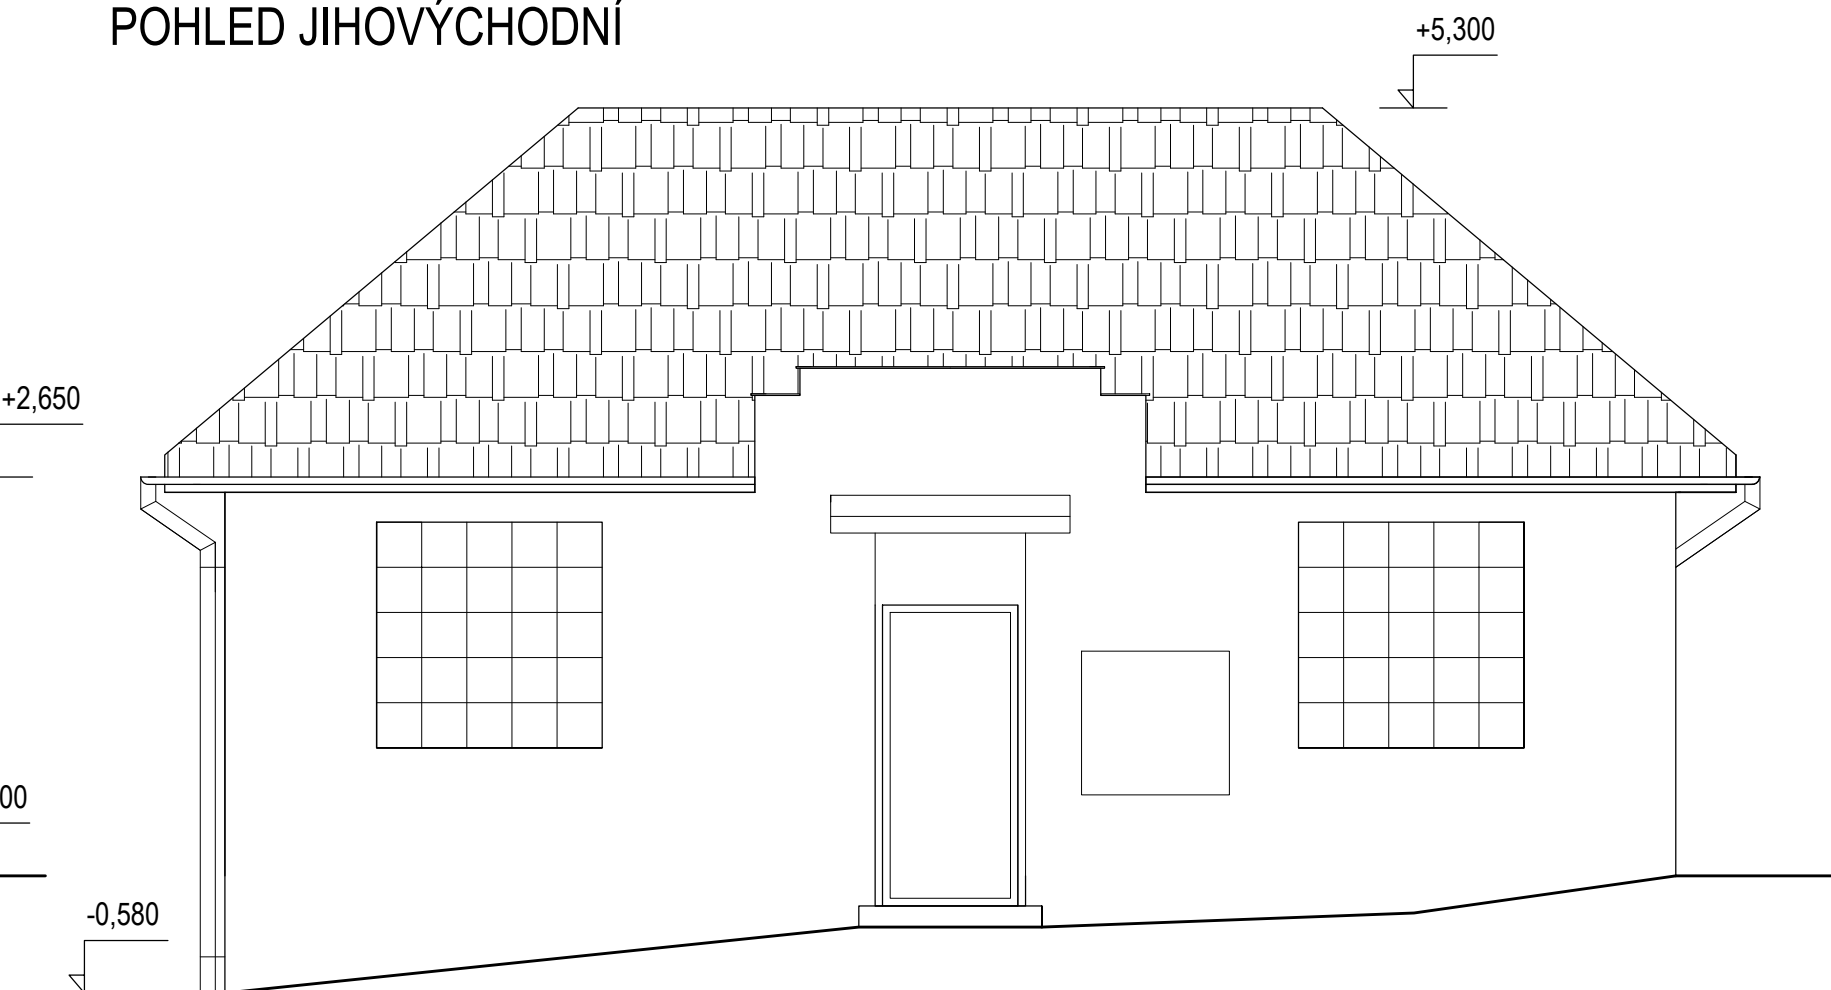

FOTODOKUMENTACE



LEGENDA

KRYTINA- SKLÁDANÁ TAŠKA- BARVA ČERVENÁ
 OMÍTKA- HLADKÁ - BARVA BÍLÁ
 OKNA - V OCELOVÉM RÁMU - BARVA HNĚDÁ
 DVEŘE- VE DŘEVĚNÉM RÁMU- BARVA HNĚDÁ
 KLEMPÍŘSKÉ VÝROBKY- BARVA ŠEDÁ

" PASPORT STAVBY "

ZODP. PROJEKTANT	ING. ANTONÍN PAVELKA	ING. ANTONÍN PAVELKA PROJEKČNÍ KANCELÁŘ Teplická 232,753 01 HRANICE mob.605/127643		
VYPRACOVAL	RENATA ŠKOPOVÁ			
STAVEBNÍK	Město Studénka ,nám. Republiky 762, Studénka,74213			
MÍSTO STAVBY	k.ú. Butovice, parc.č.1			
NÁZEV AKCE	" STAVEBNÍ ÚPRAVY OBJEKTU MÁRNICE "	DATUM	11/2018	
OBSAH		ZAK.ČÍSLO	2018	
		STUPEŇ	P.S.	
		OKRES	Nový Jičín	
	MĚŘÍTKO	1 : 50	PŘÍLOHA	D.1.1.b.3
	POHLEDY OBJEKTU, FOTODOKUMENTACE			