
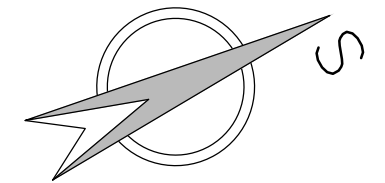


# PŮDORYS I.NP

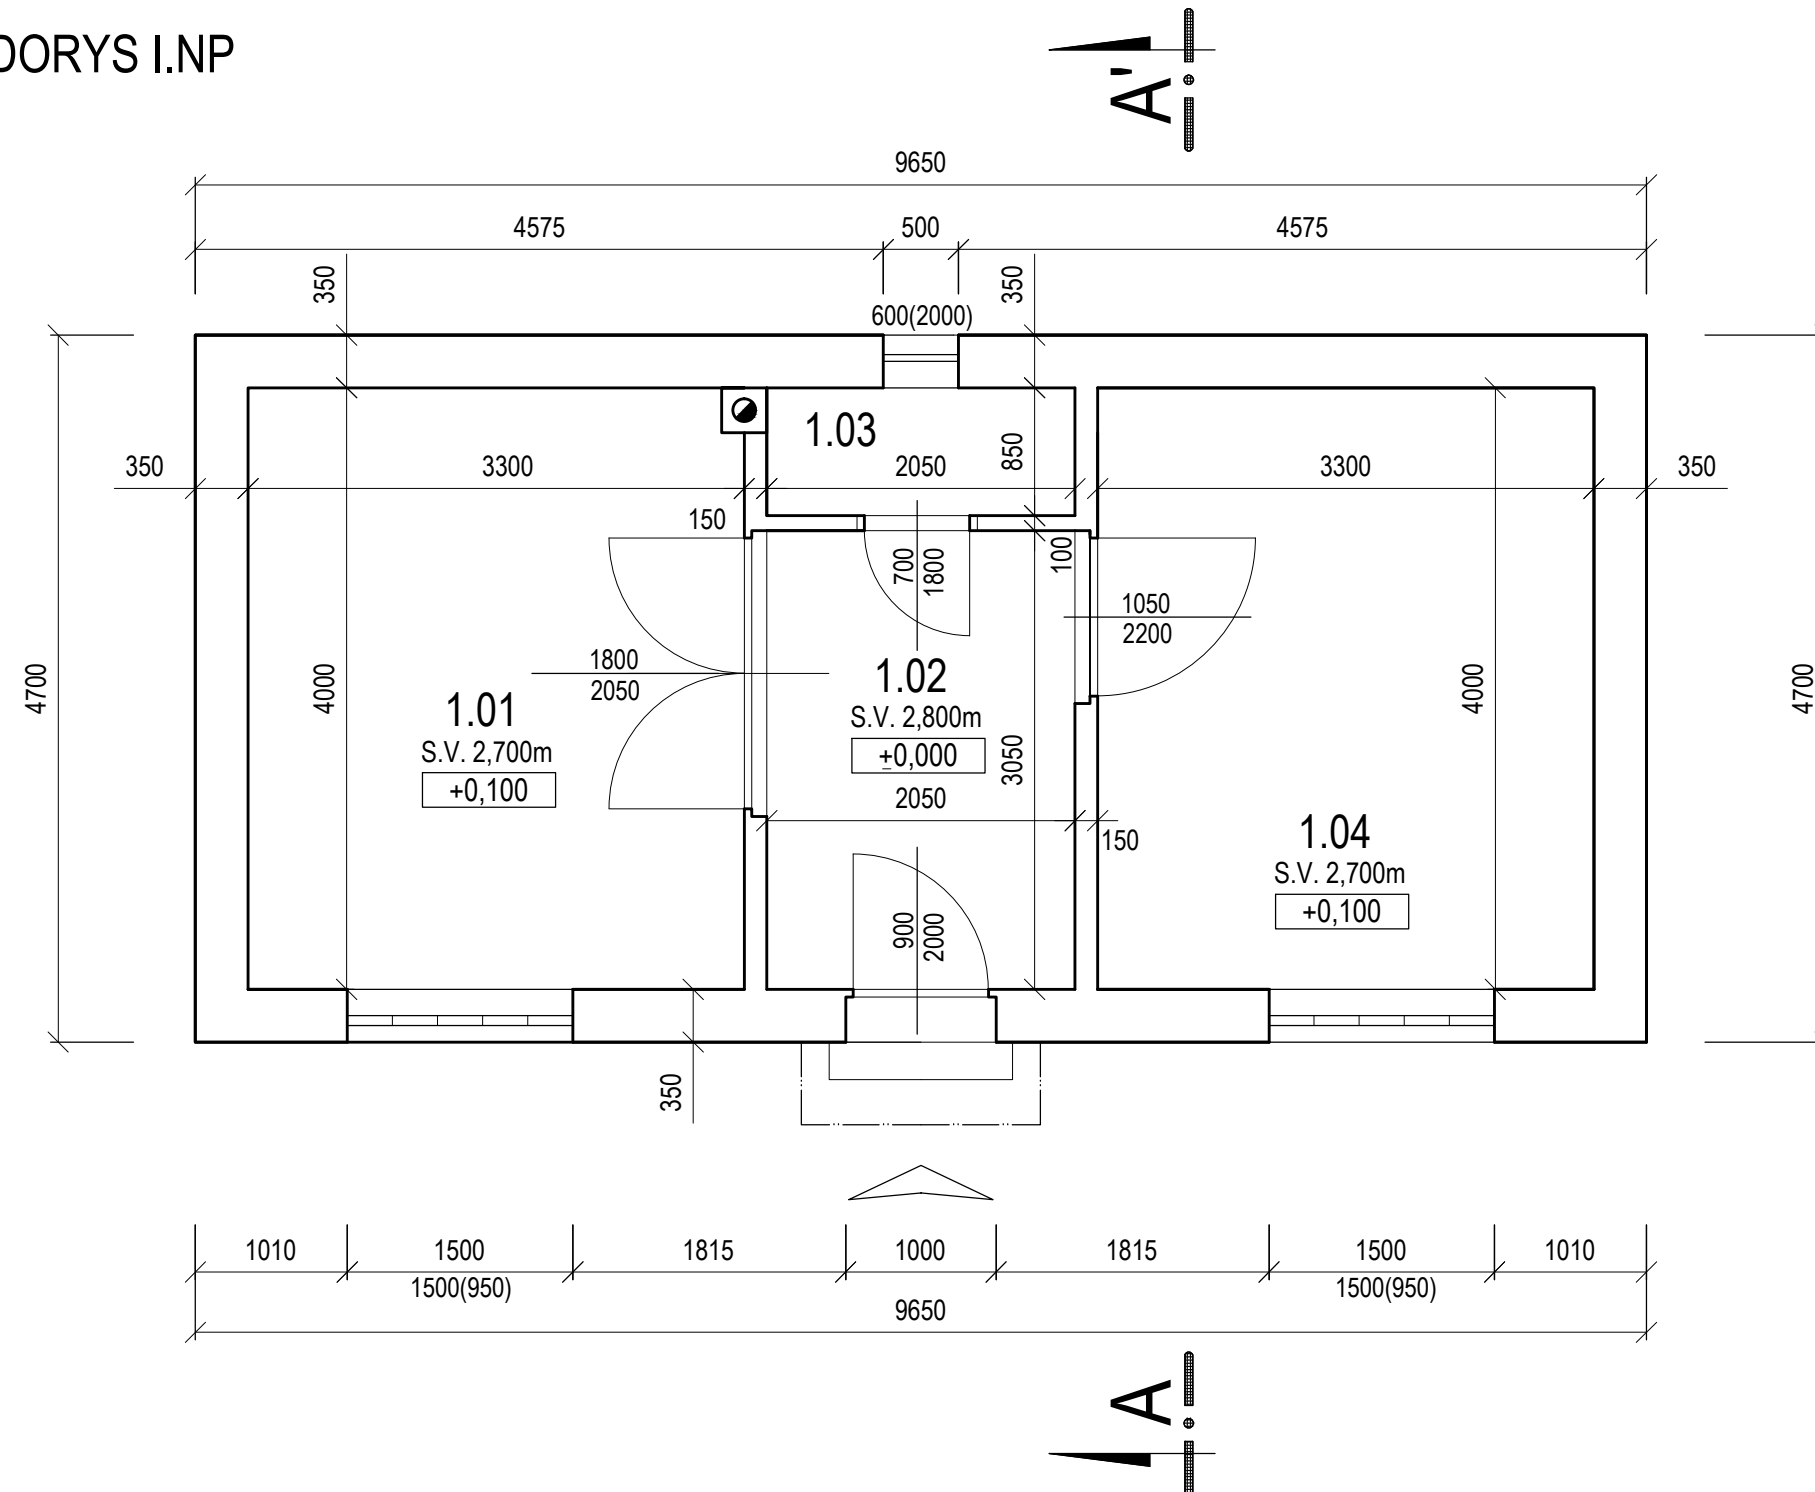

## LEGENDA

OZN.	ÚČEL MÍSTNOSTI	PL. V m2	ÚPRAVA PODLAH	ÚPRAVA STĚN
1.01	MÁRNICE	13,20	BETONOVÁ MAZANINA	OMÍTKA HL. ŠTUKOVÁ
1.02	CHODBA	6,25	BETONOVÁ MAZANINA	OMÍTKA HL. ŠTUKOVÁ
1.03	SKLAD NÁŘADÍ	1,74	BETONOVÁ MAZANINA	OMÍTKA HL. ŠTUKOVÁ
1.04	MÁRNICE	13,20	BETONOVÁ MAZANINA	OMÍTKA HL. ŠTUKOVÁ

## " PASPORT STAVBY "

ZODP. PROJEKTANT	ING. ANTONÍN PAVELKA	ING. ANTONÍN PAVELKA PROJEKČNÍ KANCELÁŘ Teplická 232,753 01 HRANICE mob.605/127643	
VYPRACOVAL	RENATA ŠKOPOVÁ		
STAVEBNÍK	Město Studénka ,nám. Republiky 762, Studénka,74213		
MÍSTO STAVBY	k.ú. Butovice, parc.č.1		
NÁZEV AKCE	" STAVEBNÍ ÚPRAVY OBJEKTU MÁRNICE "		
OBSAH		MĚŘÍTKO	PŘÍLOHA
PŮDORYS I.NP		1 : 50	D.1.1.b.1
		DATUM	11/2018
		ZAK.ČÍSLO	2018
		STUPEŇ	P.S.
		OKRES	Nový Jičín