




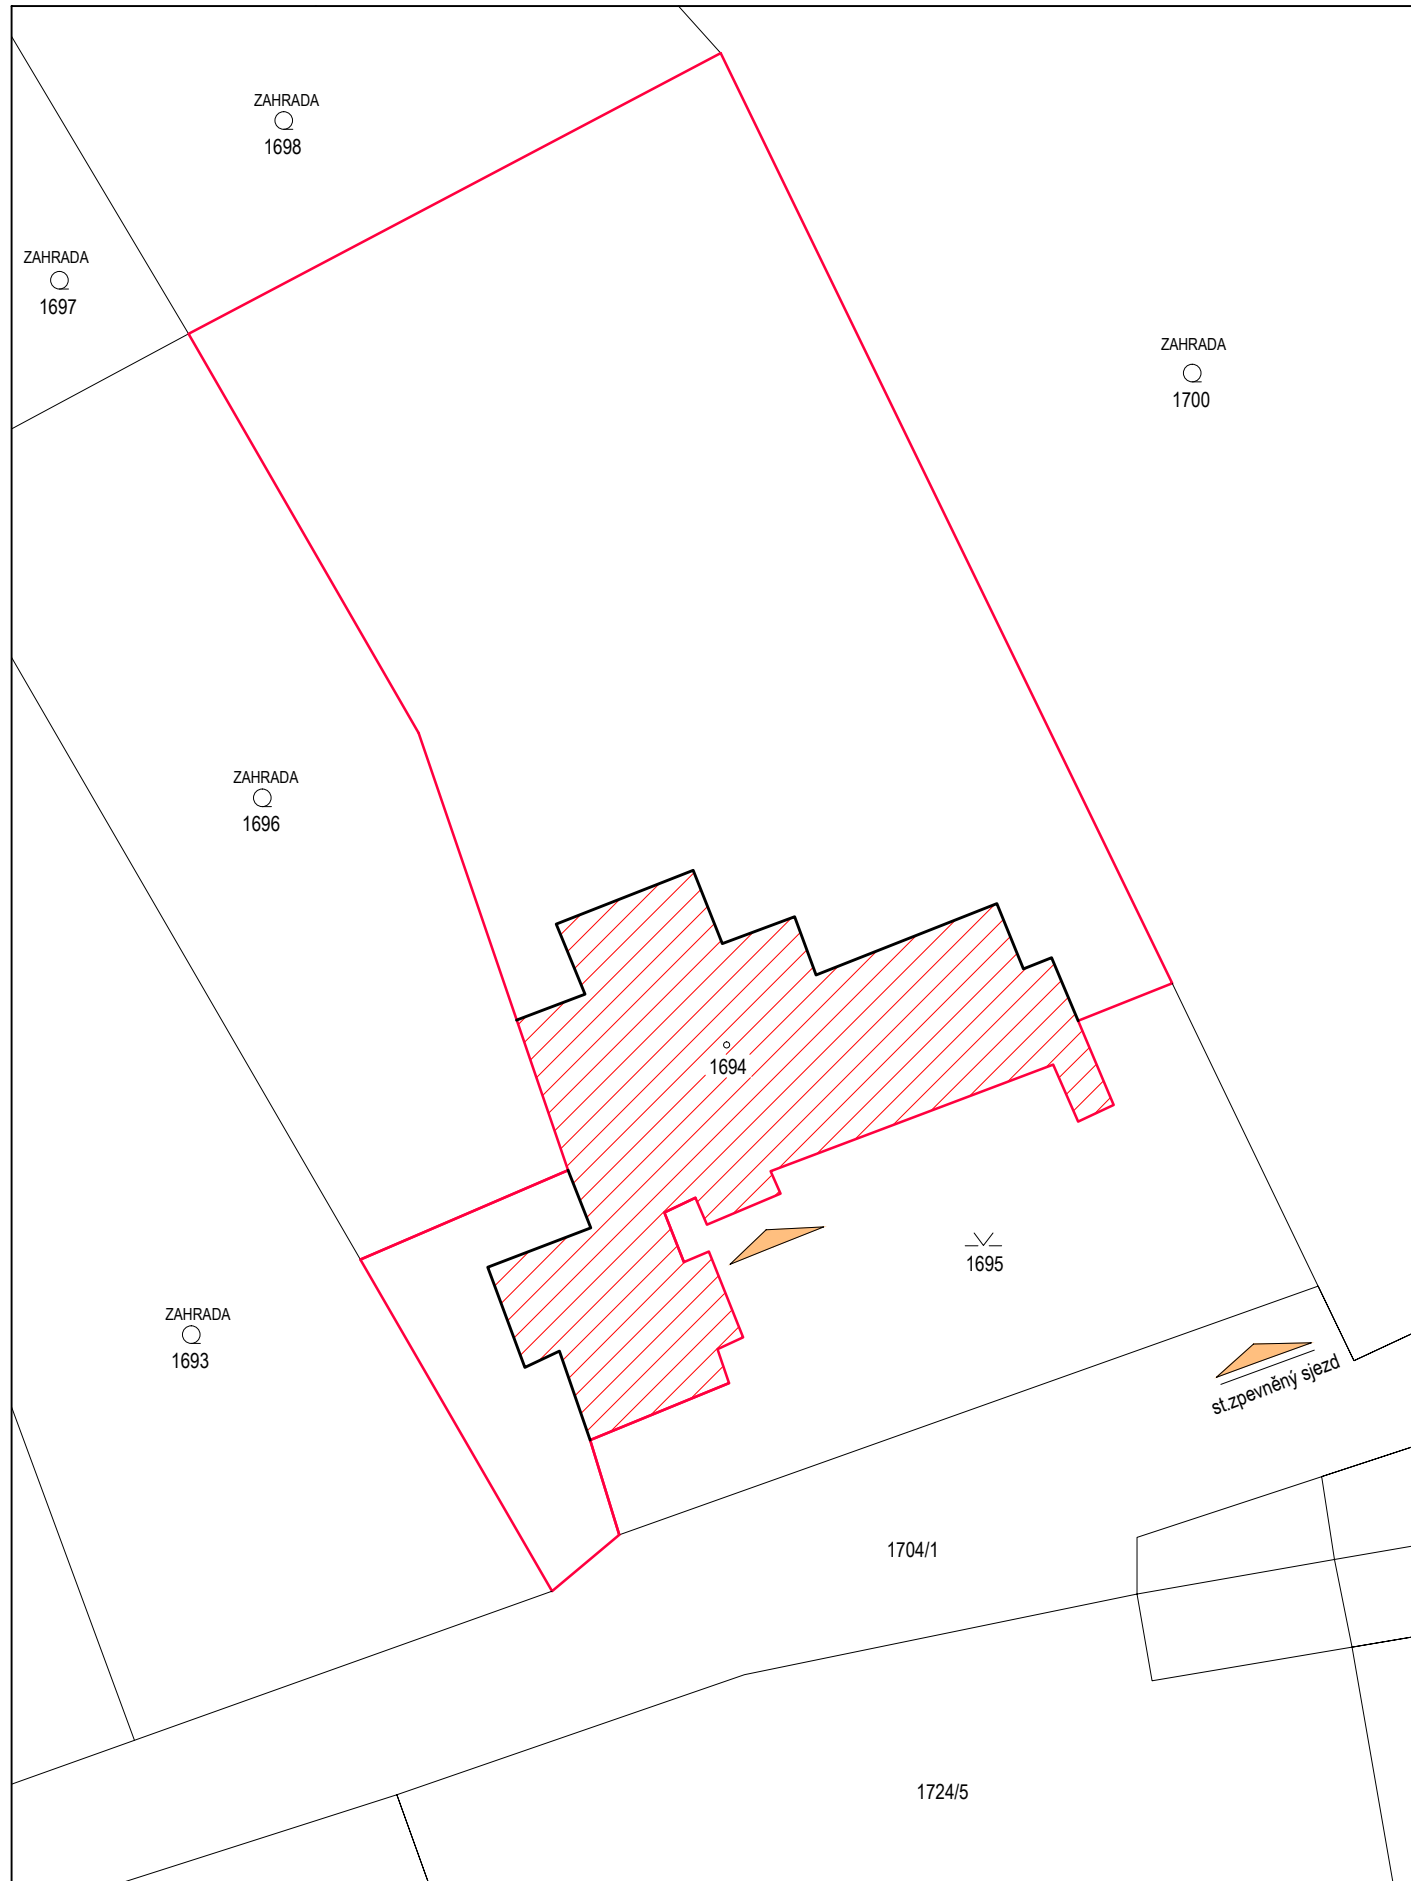


KOORDINAČNÍ SITUACE M 1:500



LEGENDA	
	OBJEKT Č.P. 386, K.Ú. BUTOVICE
	STÁVAJÍCÍ VSTUP DO OBJEKTU
	STÁVAJÍCÍ ZPEVNĚNÝ SJEZD
	HRANICE STAVEBNÍHO POZEMKU

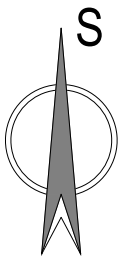

ZODP.PROJEKTANT	ING. ANTONÍN PAVELKA	PROJEKČNÍ KANCELÁŘ Ing. Antonín Pavelka Teplická 232, 753 01 HRANICE MOB. 605/127643	
VYPRACOVAL	RENATA ŠKOPOVÁ		
STAVEBNÍK	Město Studénka, nám. Republiky 762, 74213, Studénka		
MÍSTO STAVBY	k.ú. Butovice, parc.č.st.1694		
NÁZEV AKCE	" Změna užívání prostoru učebny na prostor spisovny (archivu) v objektu č.p. 386, ul. Budovatelská, Studénka"	DATUM	07/2018
OBSAH		ZAK.ČÍSLO	2018
		STUPEŇ	P.S.
		OKRES	Nový Jičín
	KOORDINAČNÍ SITUACE	MĚŘÍTKO	PŘÍLOHA
		1:500	C.3