



POHLED NA POJEZDOVOU SAMONOSNOU BRÁNU SE VSTUPNÍ BRANKOU

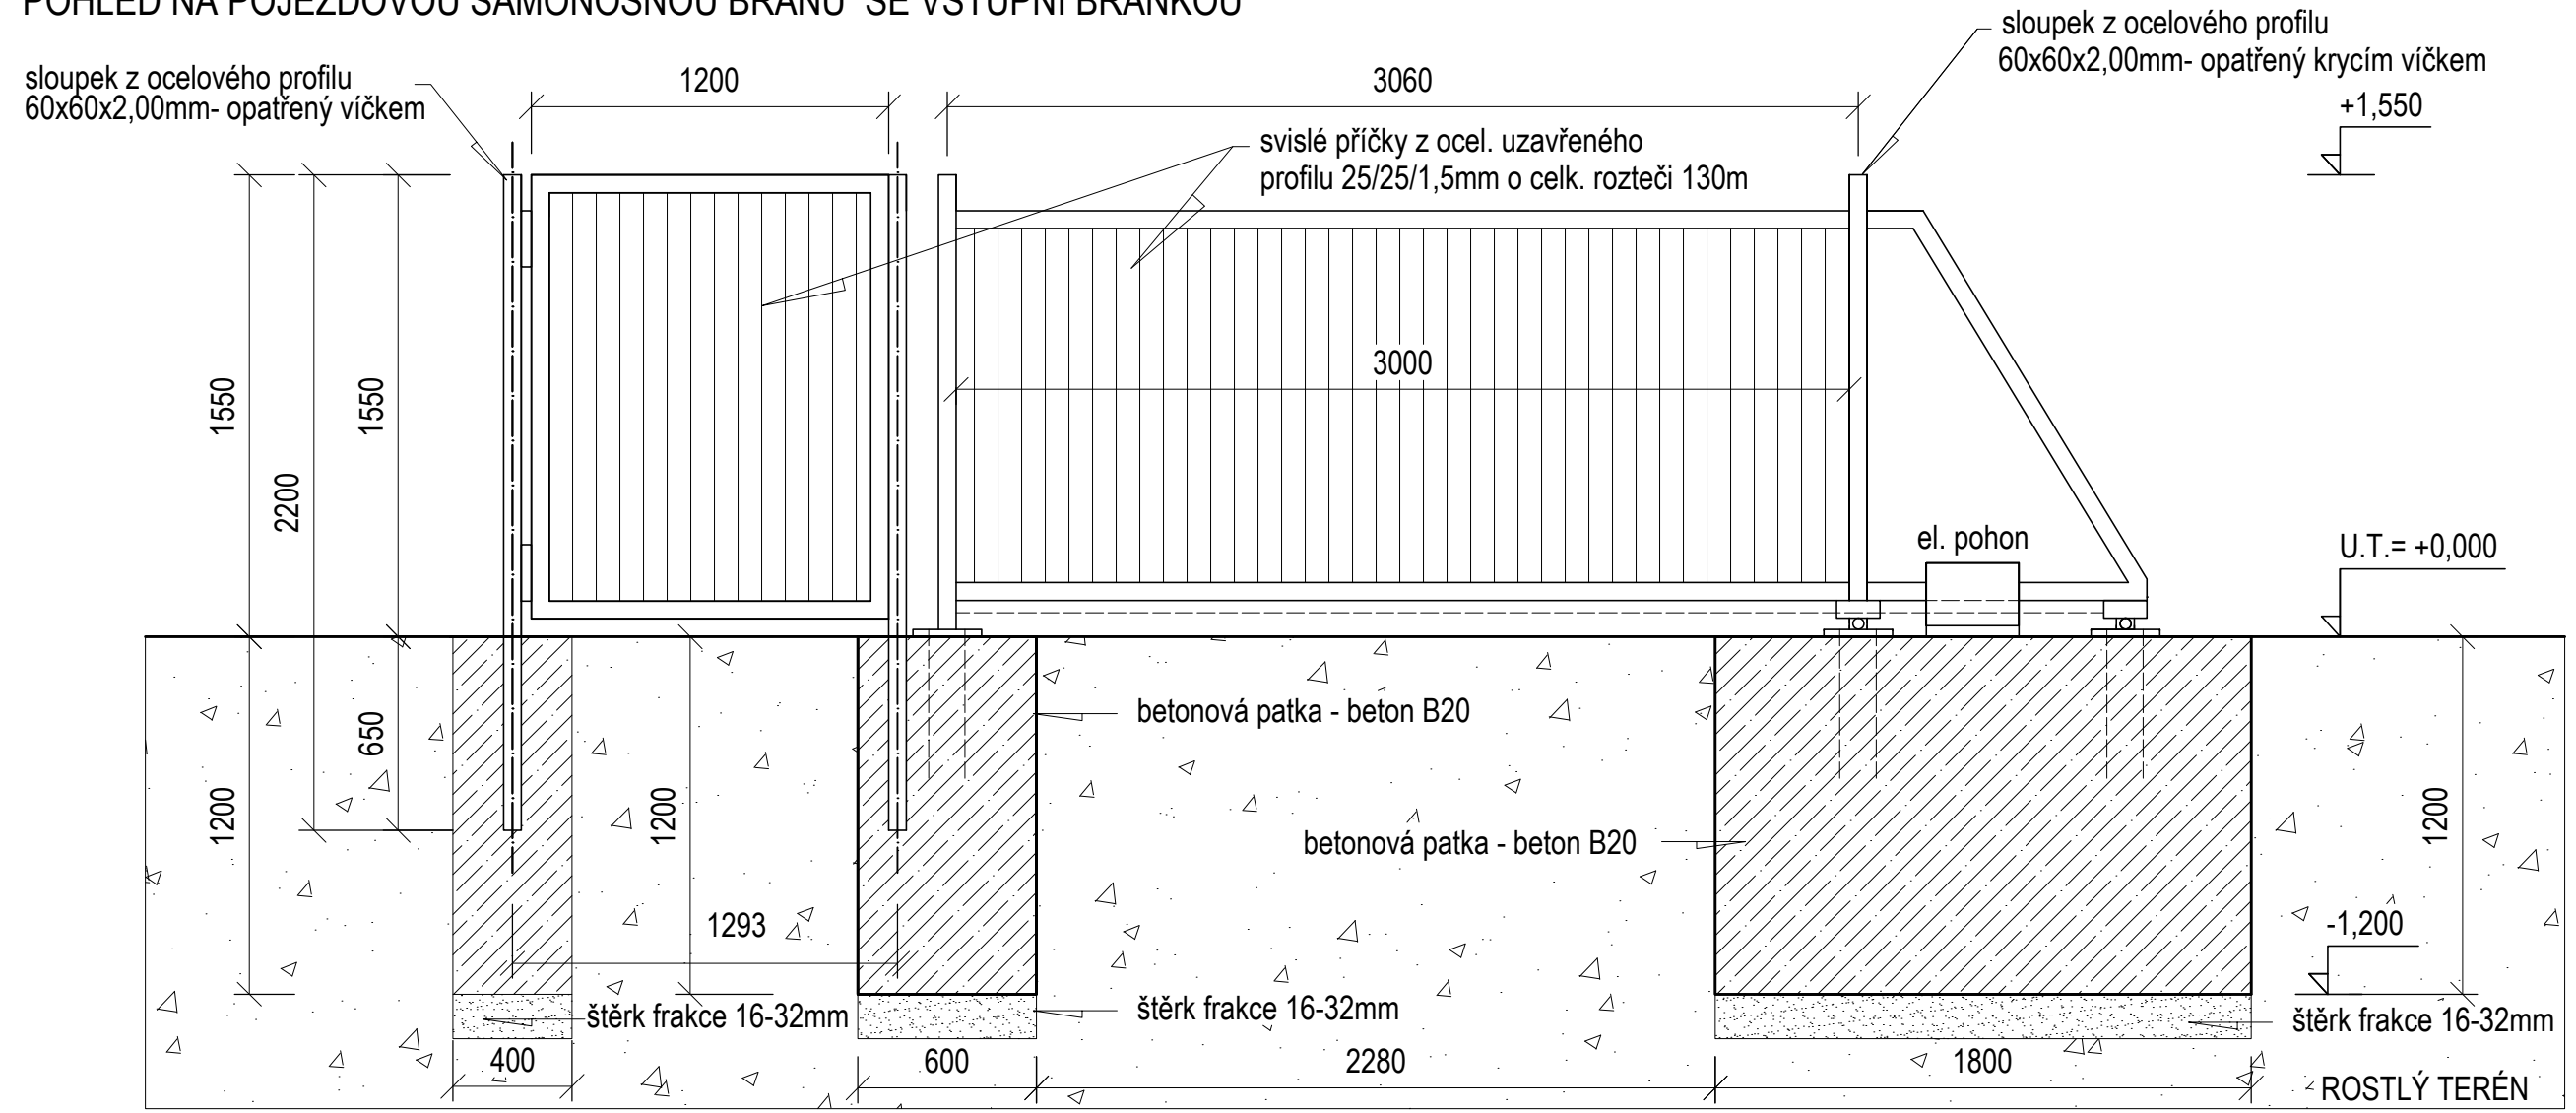

PŮDORYS

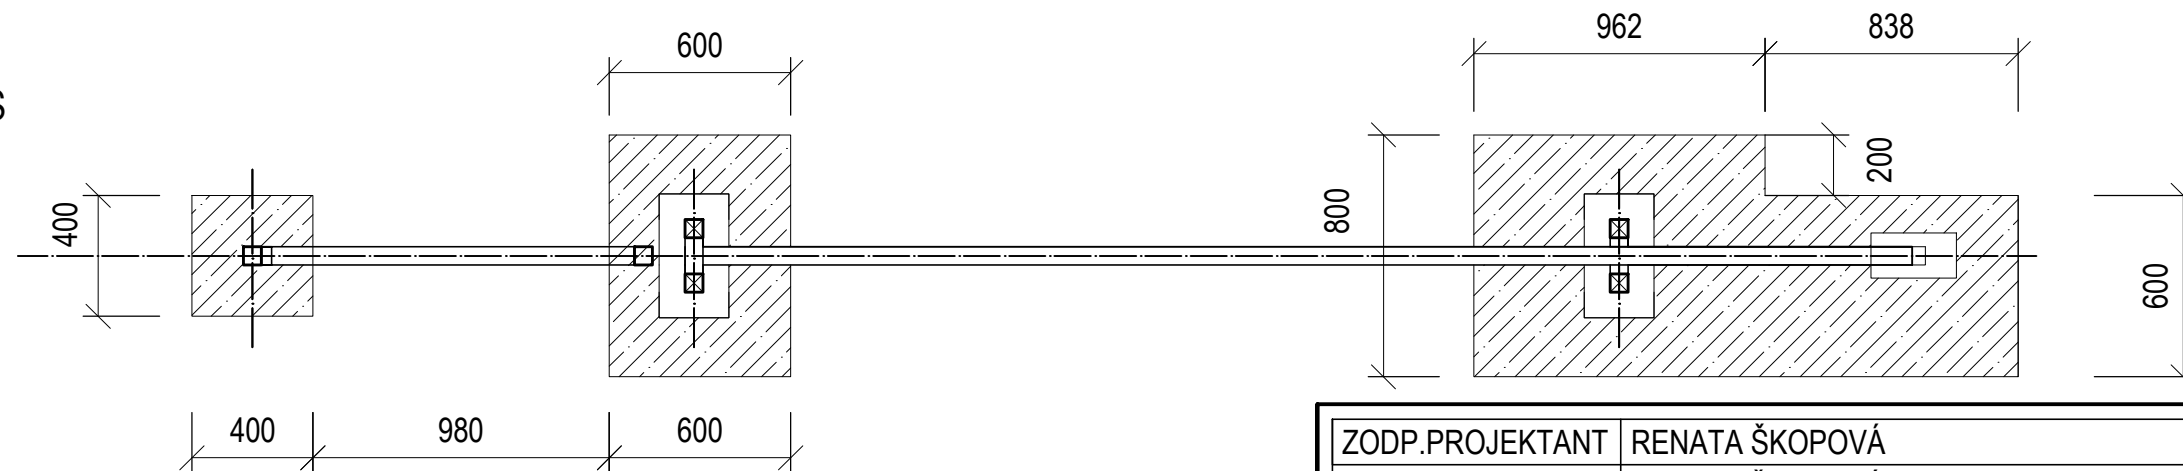

ZODP.PROJEKTANT	RENATA ŠKOPOVÁ	RENATA ŠKOPOVÁ Grafické a kresličské zpracování projektové dokumentace Dolní Újezd m.č. Skoky 68,75125 mob. 733 747 353, IČ 731 18 214	
VYPRACOVAL	RENATA ŠKOPOVÁ		
STAVEBNÍK	Město Studénka, nám. Republiky 762, Studénka, 742 13		
MÍSTO STAVBY	k.ú. Butovice, parc.č. 1665		
NÁZEV AKCE:	" OPRAVA OPLOCENÍ MATEŘSKÉ ŠKOLY BUDOVALESKÁ k.ú. Butovice "	DATUM	03/2015
		ZAK.ČÍS.	2015
		STUPEŇ	P.S.
		OKRES	NOVÝ JIČÍN
OBSAH	POHLED NA POJEZDOVOU SAMONOSNOU BRÁNU SE VSTUPNÍ BRANKOU PŮDORYS	MĚŘÍTKO :	PŘÍLOHA :
		1:25	D.1.1.b.7