


PŮDORYS I.NP -SCHODIŠTĚ - ČÁST C

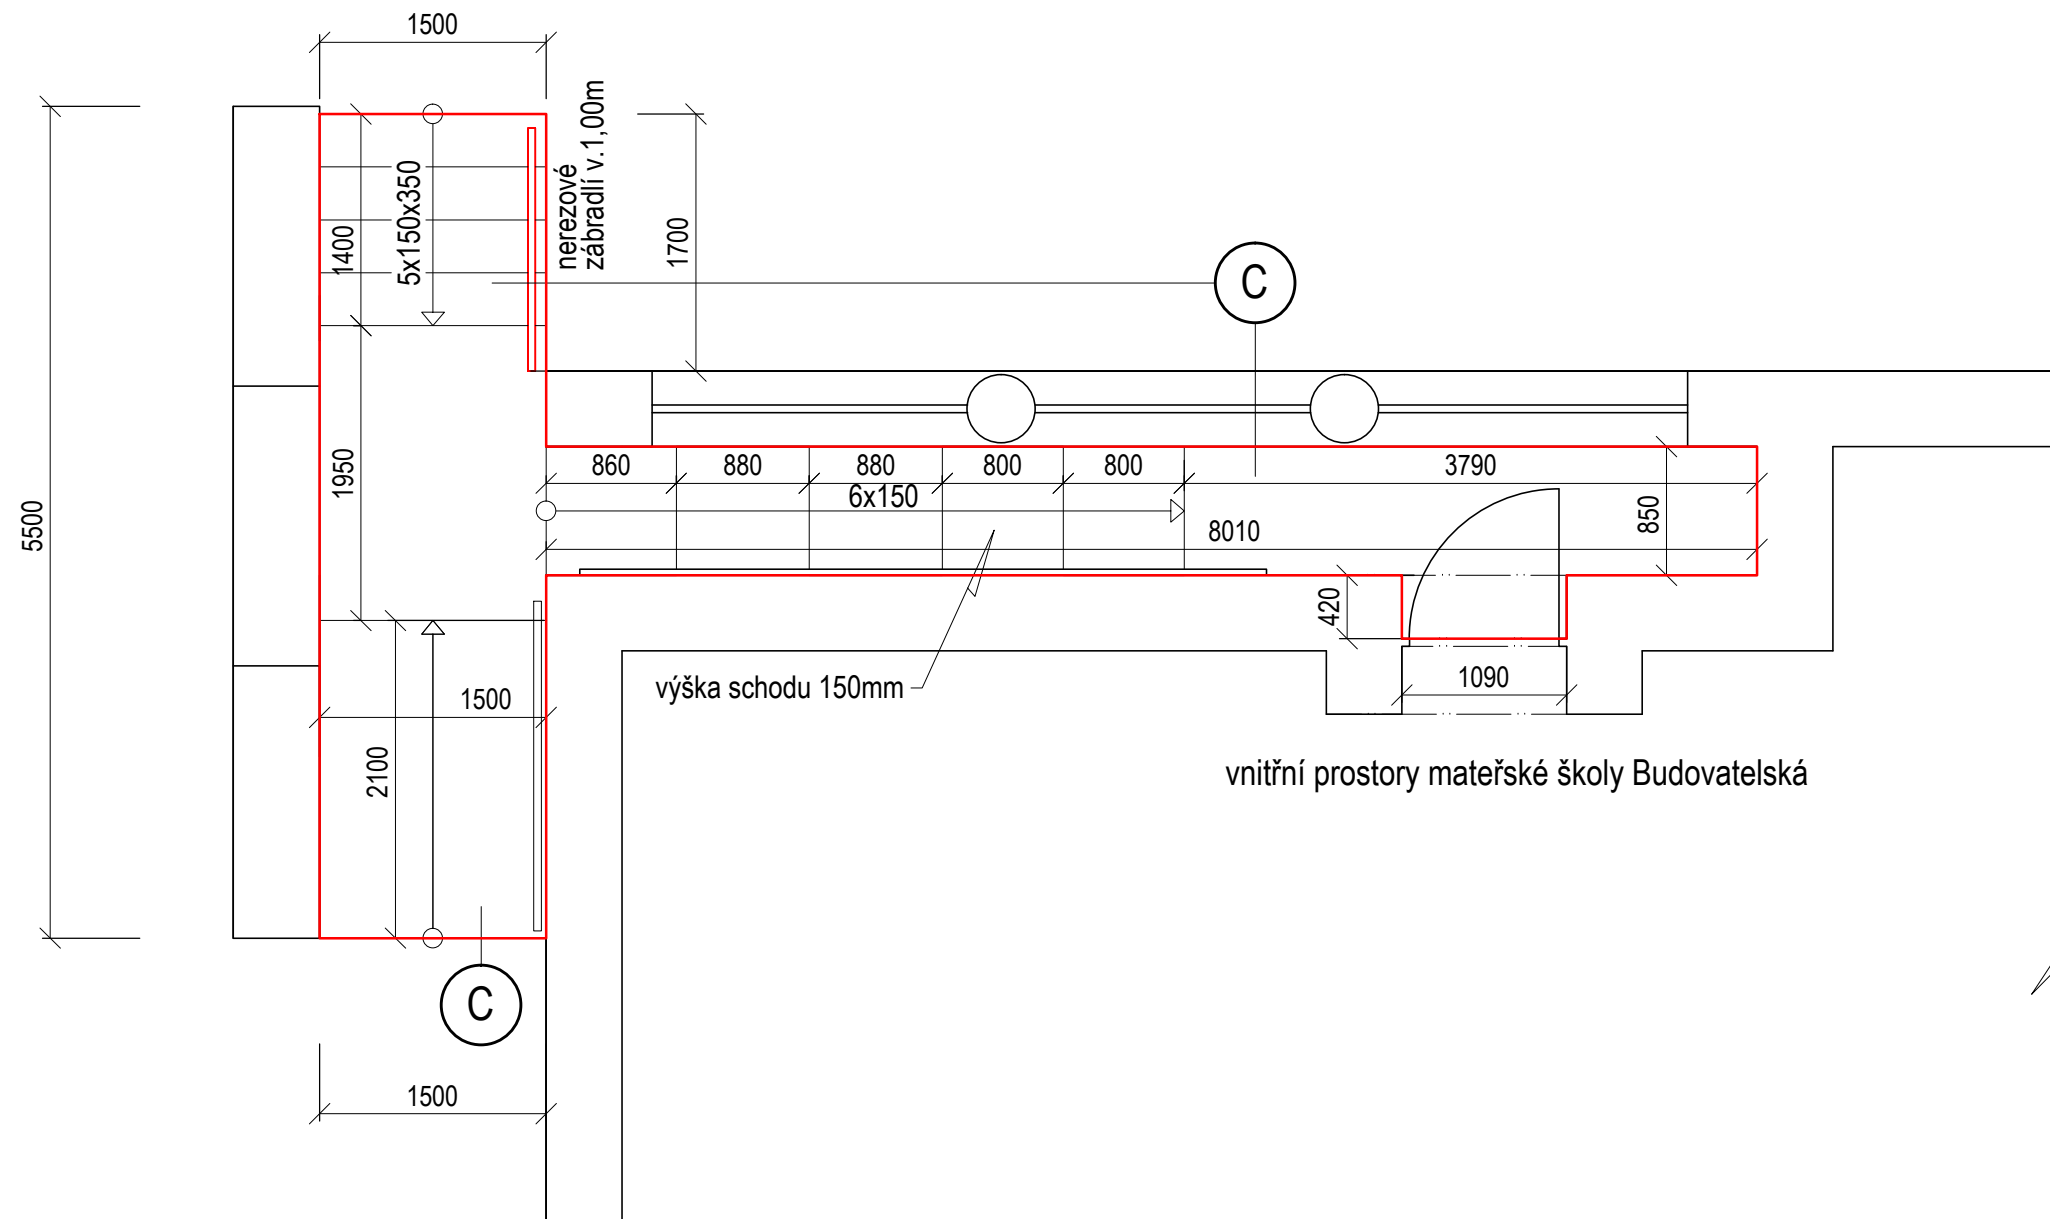

" NAVRŽENÉ ŘEŠENÍ "

ZODP. PROJEKTANT	RENATA ŠKOPOVÁ	RENATA ŠKOPOVÁ Grafické a kresličské zpracování projektové dokumentace Dolní Újezd m.č. Skoky 68,75125 mob. 733 747 353, IČ 731 18 214	
VYPRACOVAL	RENATA ŠKOPOVÁ		
STAVEBNÍK	Město Studénka ,nám. Republiky 762, Studénka, 742 13		
MÍSTO STAVBY	k.ú. Butovice, parc.č.1665, parc.č. st.1664		
NÁZEV AKCE	" OPRAVA VENKOVNÍHO SCHODIŠTĚ MATEŘSKÉ ŠKOLY BUDOVATELSKÁ "	DATUM	03/2019
		ZAK.ČÍSLO	2019
		STUPEŇ	PS
		OKRES	NOVÝ JIČÍN
OBSAH	PŮDORYS I.NP-SCHODIŠTĚ-ČÁST C	MĚŘÍTKO	PŘÍLOHA
		1 : 50	D.1.1.b.7