


Provedení základu sadového stožáru

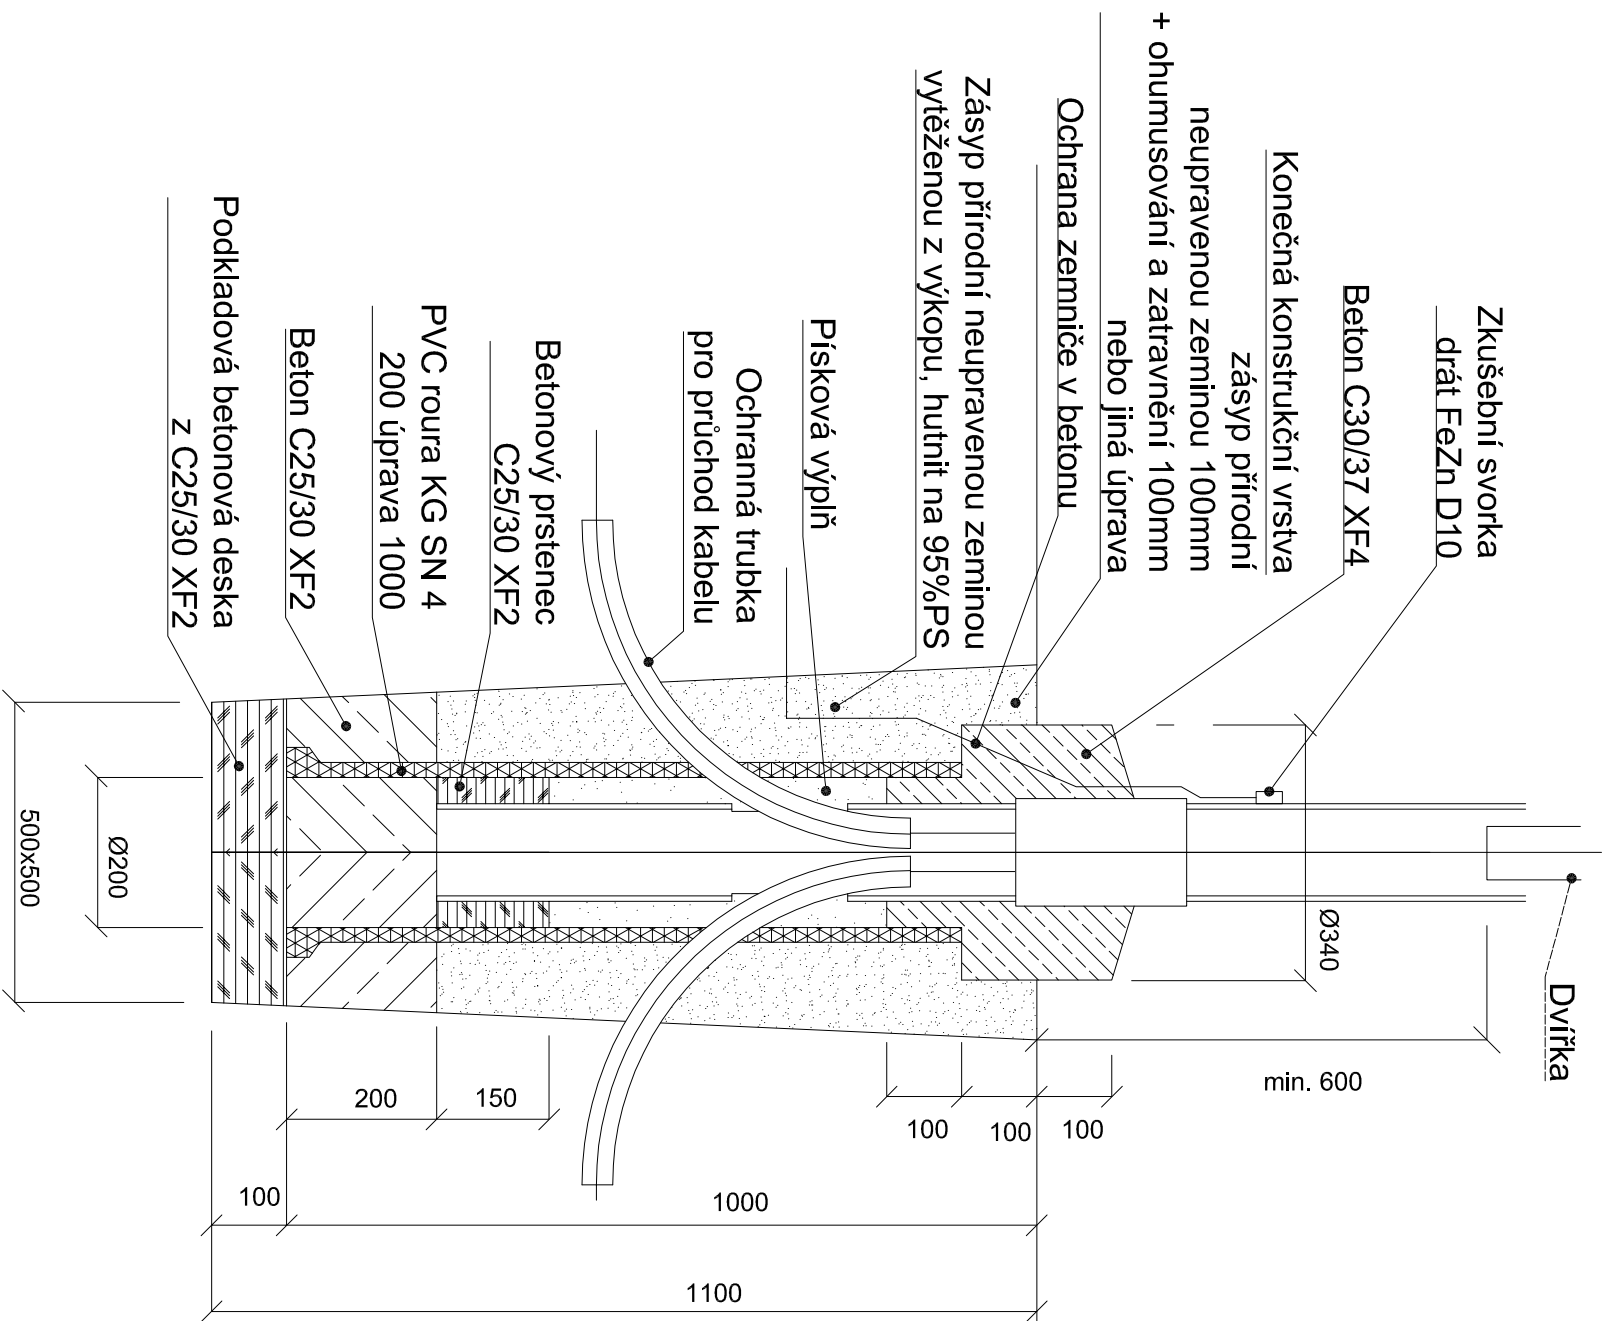

SO - 401 Veřejné osvětlení

STUDIO-D Opava s.r.o.	Stavebník	MĚSTO STUDĚNKA
Krmovská 75e, 746 01 Opava	Místo stavby	STUDĚNKA
IČ 268 33 115	Datum	listopad 2018
Zodpovědný projektant Ing. Josef Nezval	Zakázka č.	1392-2018
Vypracoval Ing. Josef Nezval	Formát	A3
	Stupeň	DPS


**PD - PŘECHOD PRO CHODCE NAD SEKÝROU
NA UL. BUDOVATELSKÁ**

Vzorový základ stěžáru

Měřítko

Výkres

04

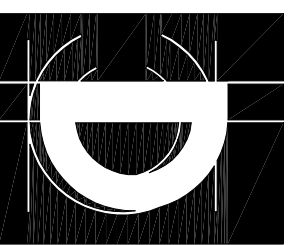

STUDIO