VZOROVÝ PŘÍČNÝ ŘEZ 1-1´
M 1:50

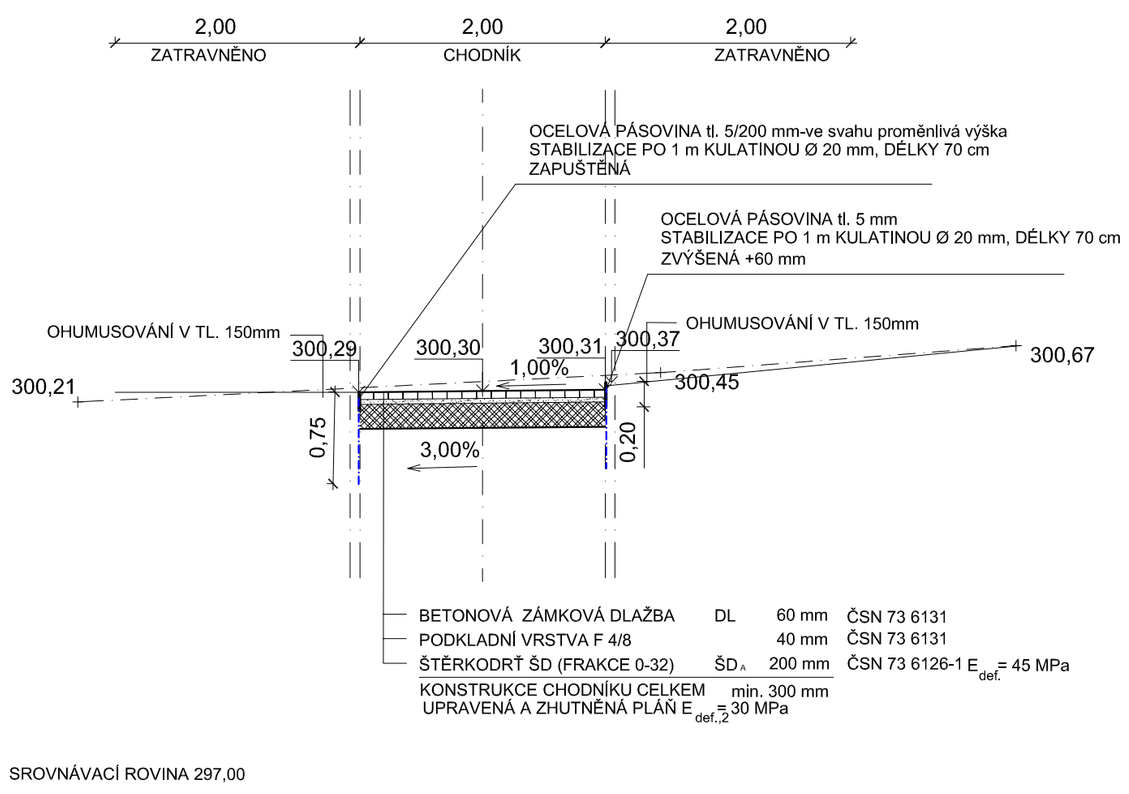

VZOROVÝ PŘÍČNÝ ŘEZ 3-3´
M 1:50

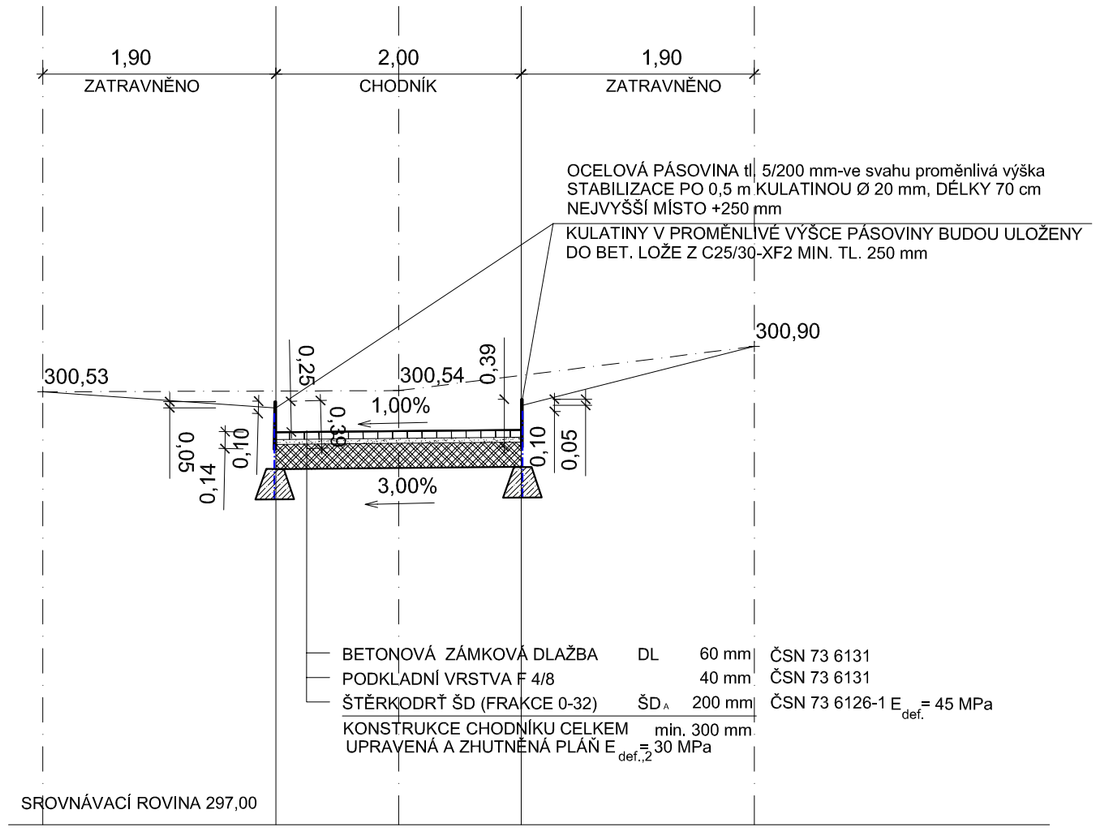

VZOROVÝ PŘÍČNÝ ŘEZ 4-4´
M 1:50

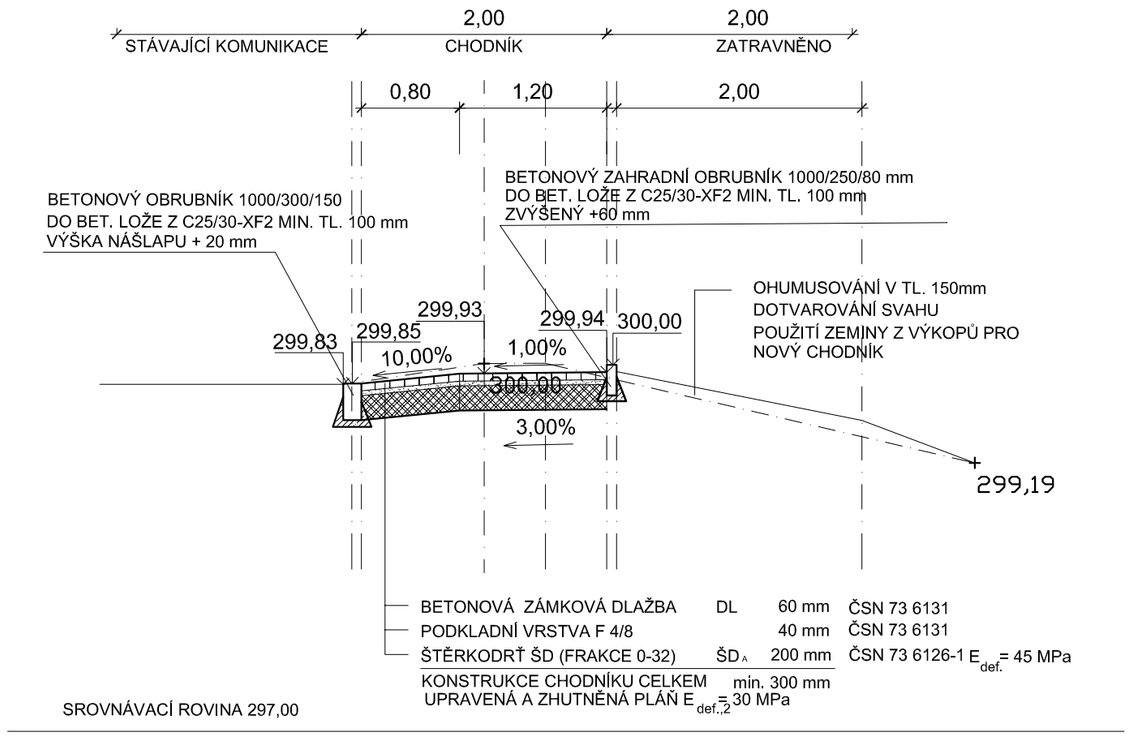

VZOROVÝ PŘÍČNÝ ŘEZ 2-2´

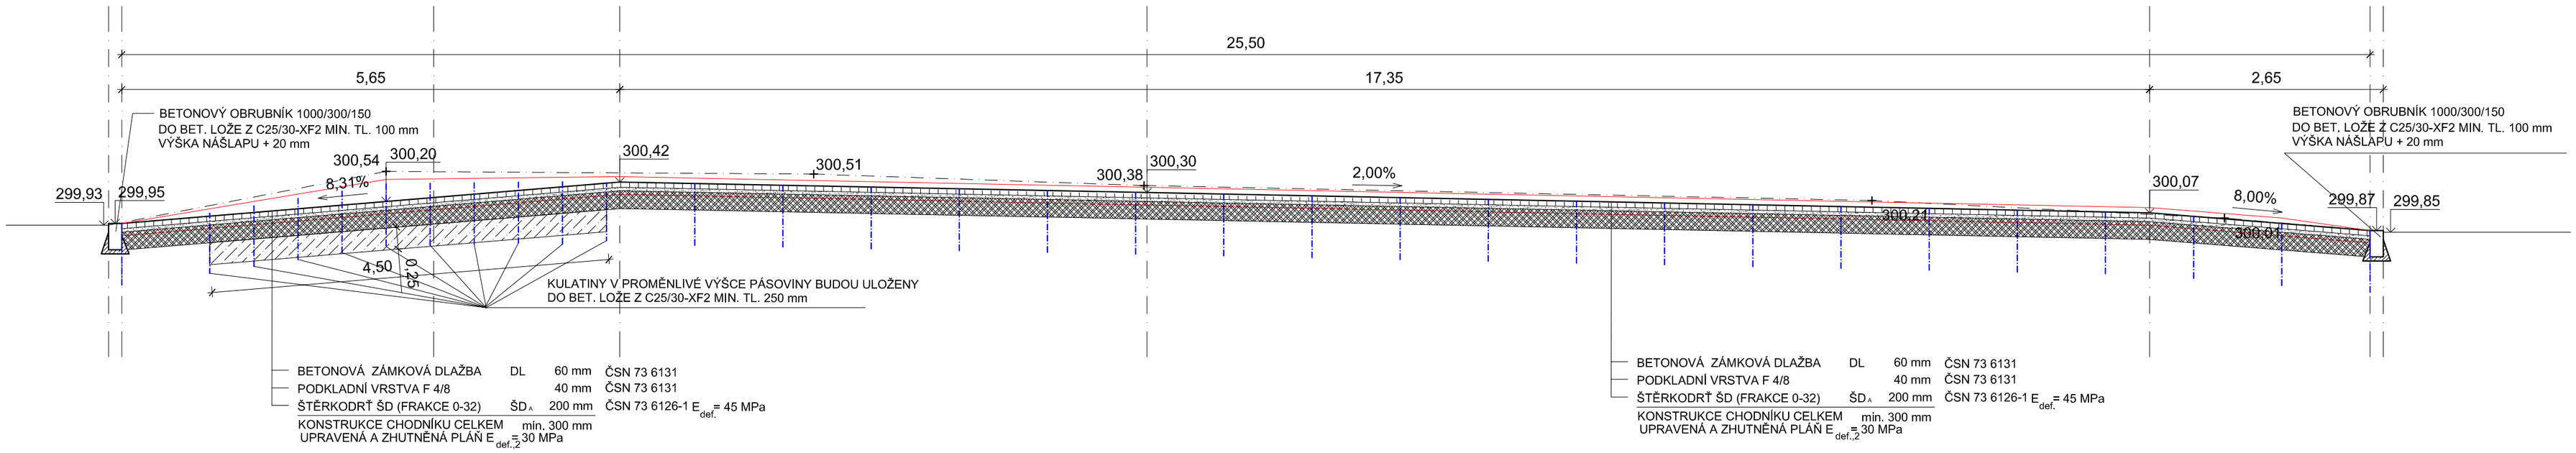

STUDIO-D Opava s.r.o.
Kmovská 75e, 746 01 Opava
IČ 268 33 115
Zodpovědný projektant Ing.arch. Lubomír Dehner
Zodpovědný projektant Ing. Stanislav Juchelka
Vypracoval Ing. Lukáš Valeček

Stavebník	MĚSTO STUDÉNKA
Místo stavby	STUDÉNKA
Datum	listopad 2018
Zakázka č.	1392-2018
Formát	420X594
Stupeň	DPS

PD – PŘECHOD PRO CHODCE NAD SEKYROU NA UL. BUDOVATELSKÁ

Vzorový příčné řezy

Měřítko **1:50**

Výkres **D.1.2.3**

STUDIO