


PŮDORYS I.PP

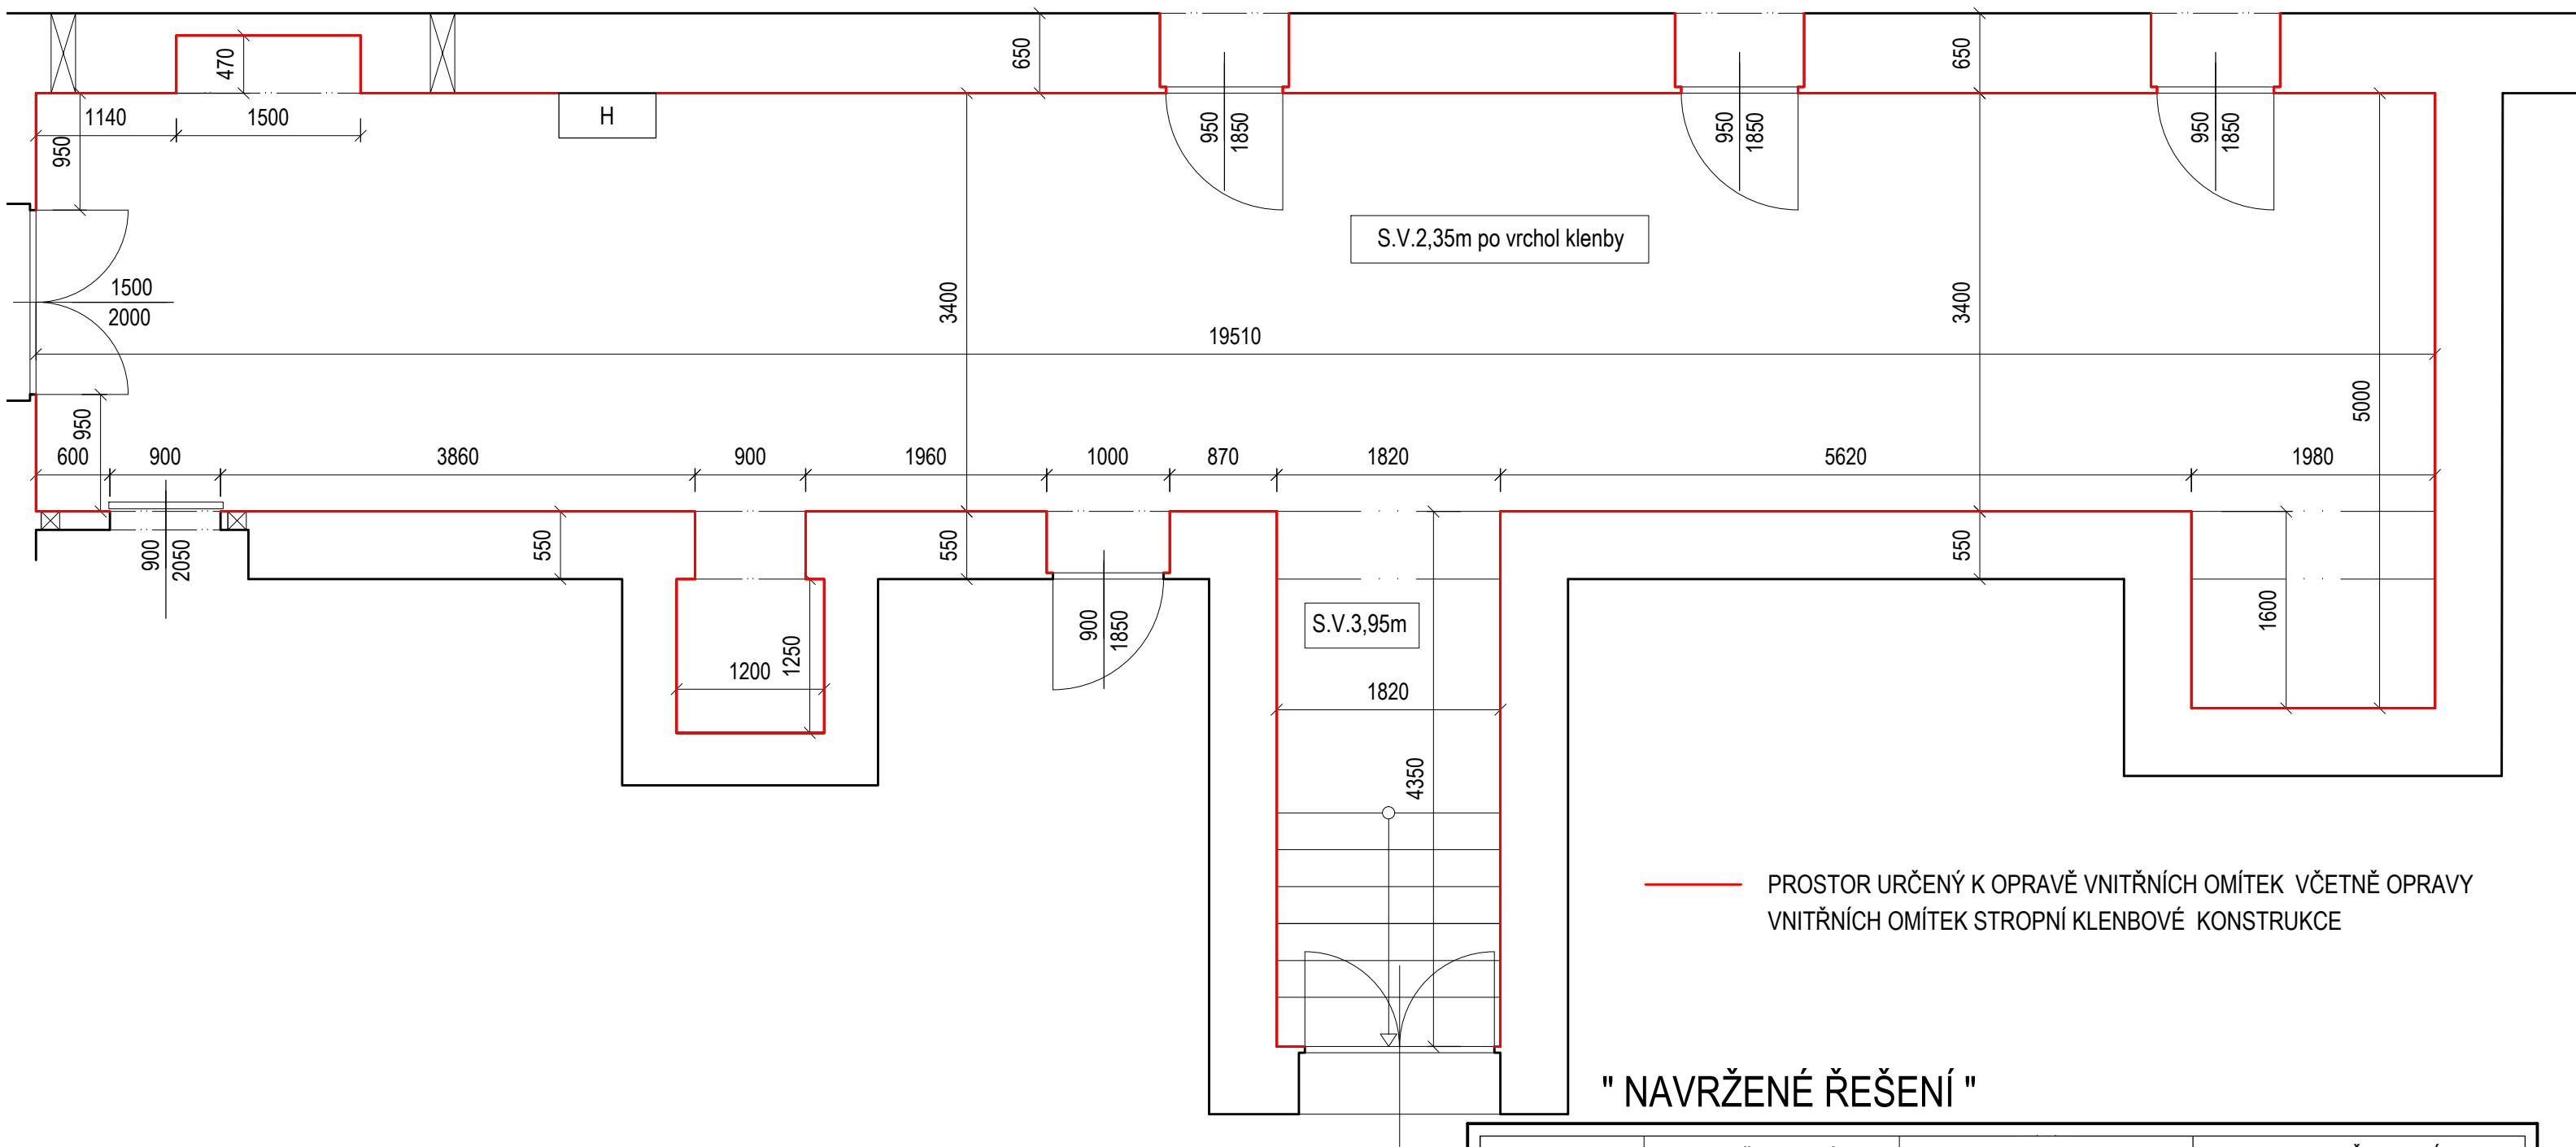

VYPRACOVALA	RENATA ŠKOPOVÁ	RENATA ŠKOPOVÁ Grafické a kresličské zpracování projektové dokumentace Dolní Újezd m.č. Skoky 68,75125 mob. 733 747 353, IČ 731 18 214	
INVESTOR	Město Studénka ,nám. Republiky 762, Studénka, 742 13		
MÍSTO STAVBY	ZŠ BUTOVICKÁ, č.p. 346, Studénka		
NÁZEV AKCE	" Oprava omítek v suterénu na ZŠ Butovická "	DATUM	03/2019
		ZAK.ČÍSLO	2019
		STUPEŇ	P.S.
		OKRES	Nový Jičín
OBSAH	PŮDORYS I.PP	MĚŘÍTKO	PŘÍLOHA 1 : 50 D1.1.b.2