


PŮDORYS I.PP

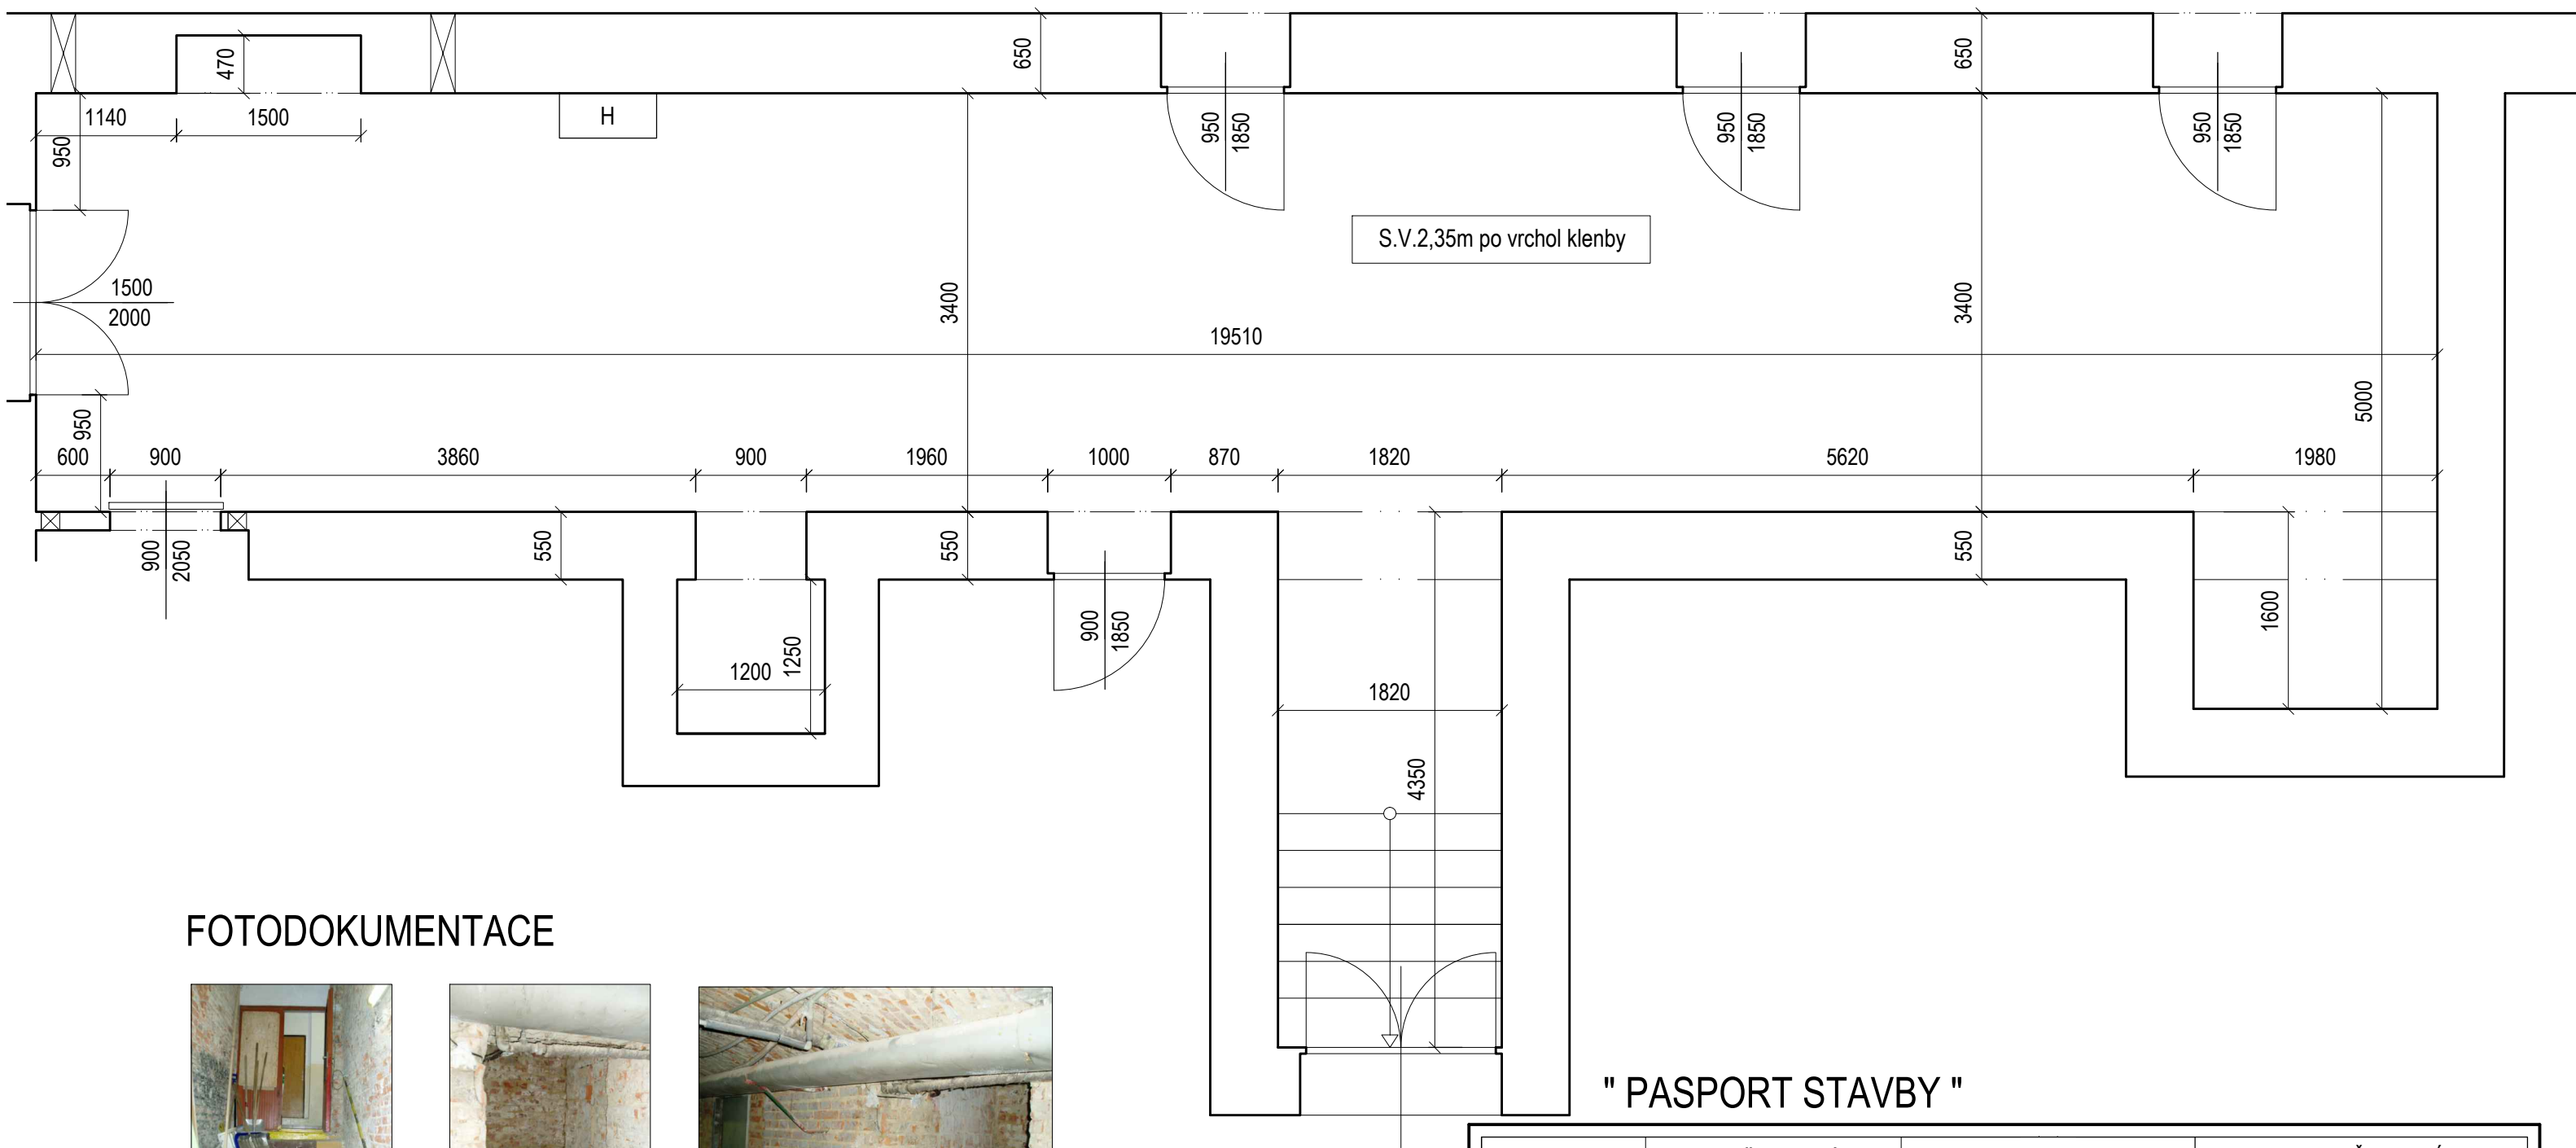

FOTODOKUMENTACE



VYPRACOVALA	RENATA ŠKOPOVÁ	RENATA ŠKOPOVÁ Grafické a kresličské zpracování projektové dokumentace Dolní Újezd m.č. Skoky 68,75125 mob. 733 747 353, IČ 731 18 214		
INVESTOR	Město Studénka ,nám. Republiky 762, Studénka, 742 13			
MÍSTO STAVBY	ZŠ BUTOVICKÁ, č.p. 346, Studénka			
NÁZEV AKCE	" Oprava omítek v suterénu na ZŠ Butovická "		DATUM	03/2019
			ZAK.ČÍSLO	2019
			STUPEŇ	P.S.
			OKRES	Nový Jičín
OBSAH	PŮDORYS I.PP	MĚŘÍTKO	1 : 50	PŘÍLOHA D1.1.b.1