



PŮDORYS

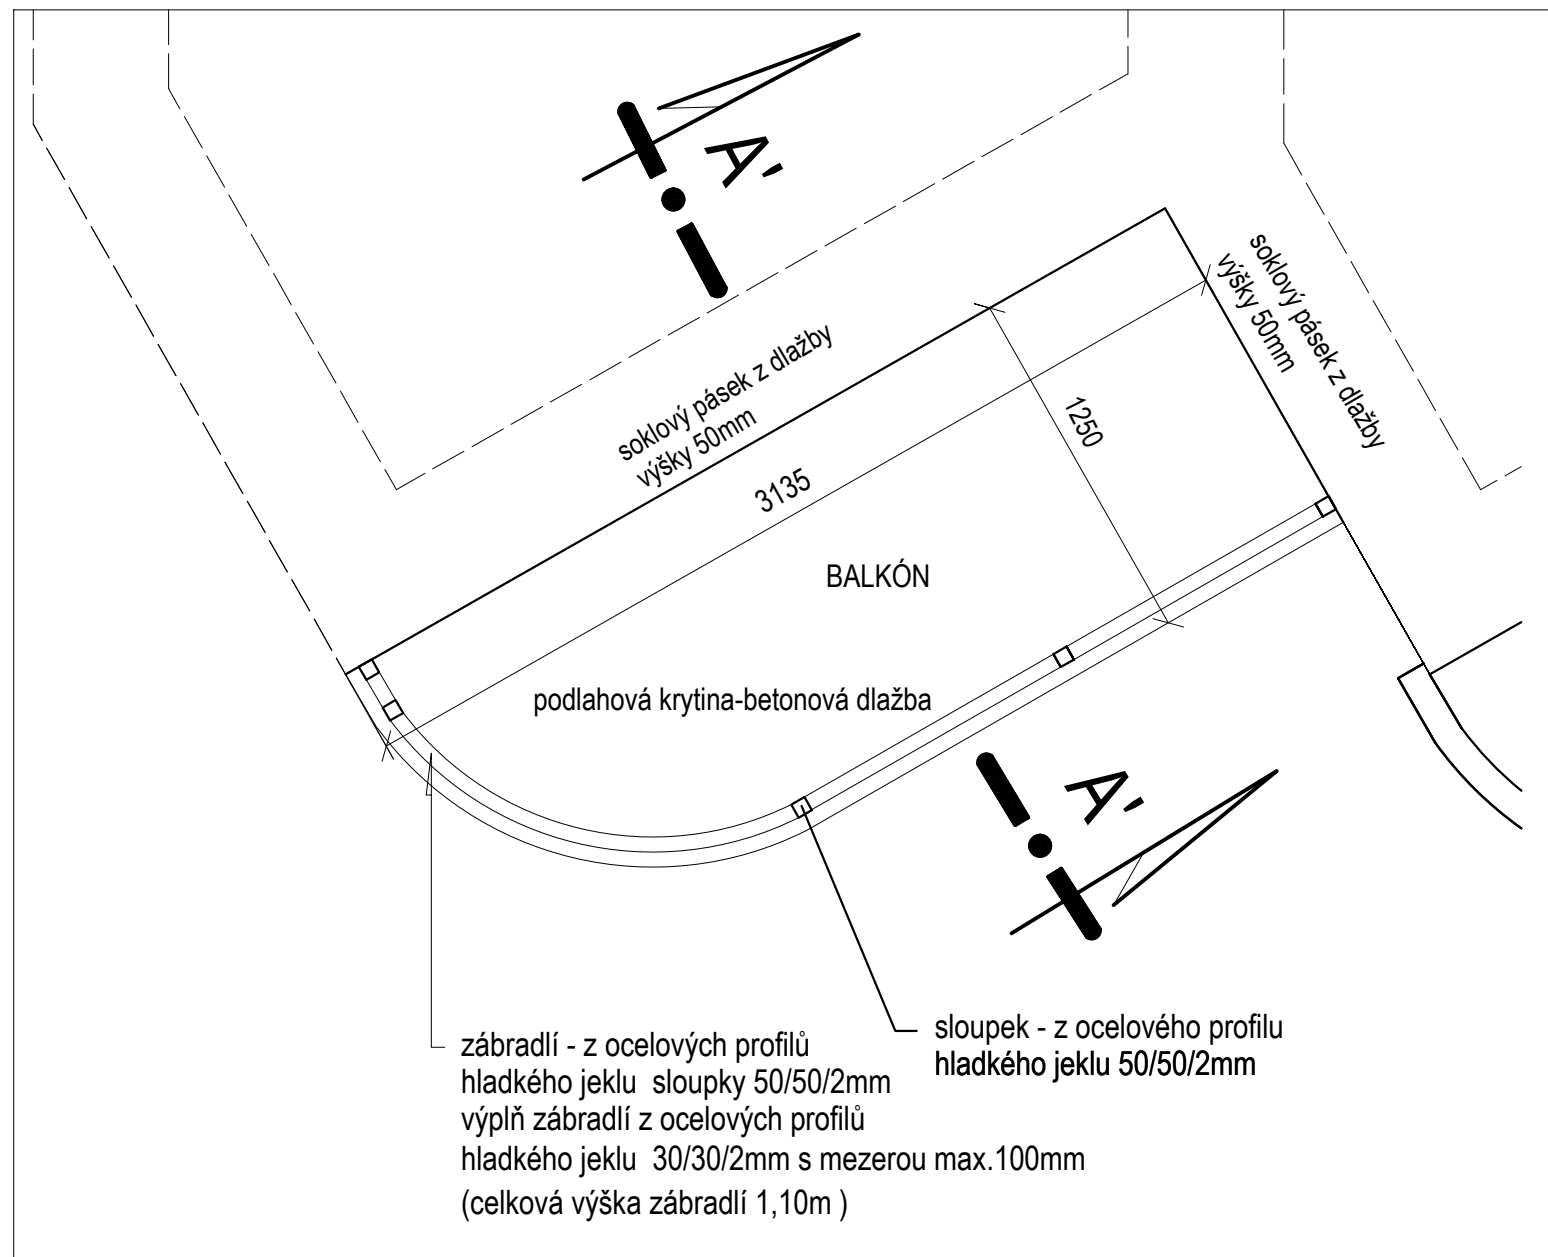

ŘEZ A-A'

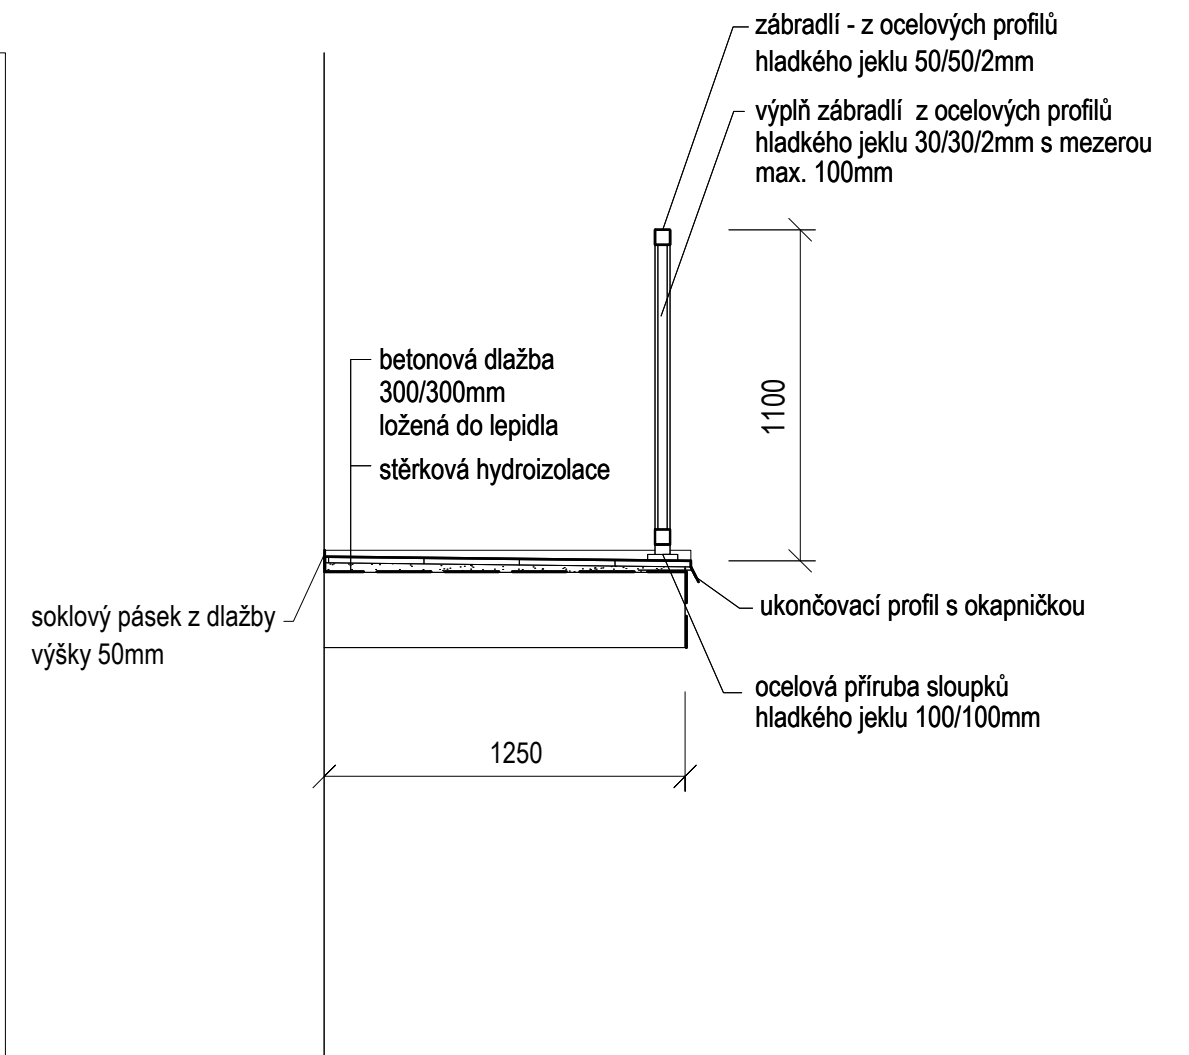

" NAVRŽENÉ ŘEŠENÍ "

ZODP.PROJEKTANT	RENATA ŠKOPOVÁ	RENATA ŠKOPOVÁ Grafické a kresličské zpracování projektové dokumentace	
VYPRACOVAL	RENATA ŠKOPOVÁ	Dolní Újezd m.č. Skoky 68,75125 mob. 733 747 353, IČ 731 18 214	
STAVEBNÍK	Město Studénka,nám. Republiky 762, Studénka, 742 13		
MÍSTO STAVBY	Budova DZU č.p. 779, k.ú. Butovice		
NÁZEV AKCE:	" OPRAVA BALKÓNŮ A VÝMĚNA ZÁBRADLÍ NA BUDOVĚ DZU "	DATUM	03/2019
		ZAK.ČÍS.	2019
		STUPEŇ	P.S.
		OKRES	NOVÝ JIČÍN
OBSAH	PŮDORYS , ŘEZ A-A'	MĚŘÍTKO :	PŘÍLOHA :
		1:25	D.1.1.b.6