
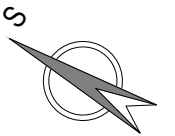


PŮDORYS - SCHÉMA

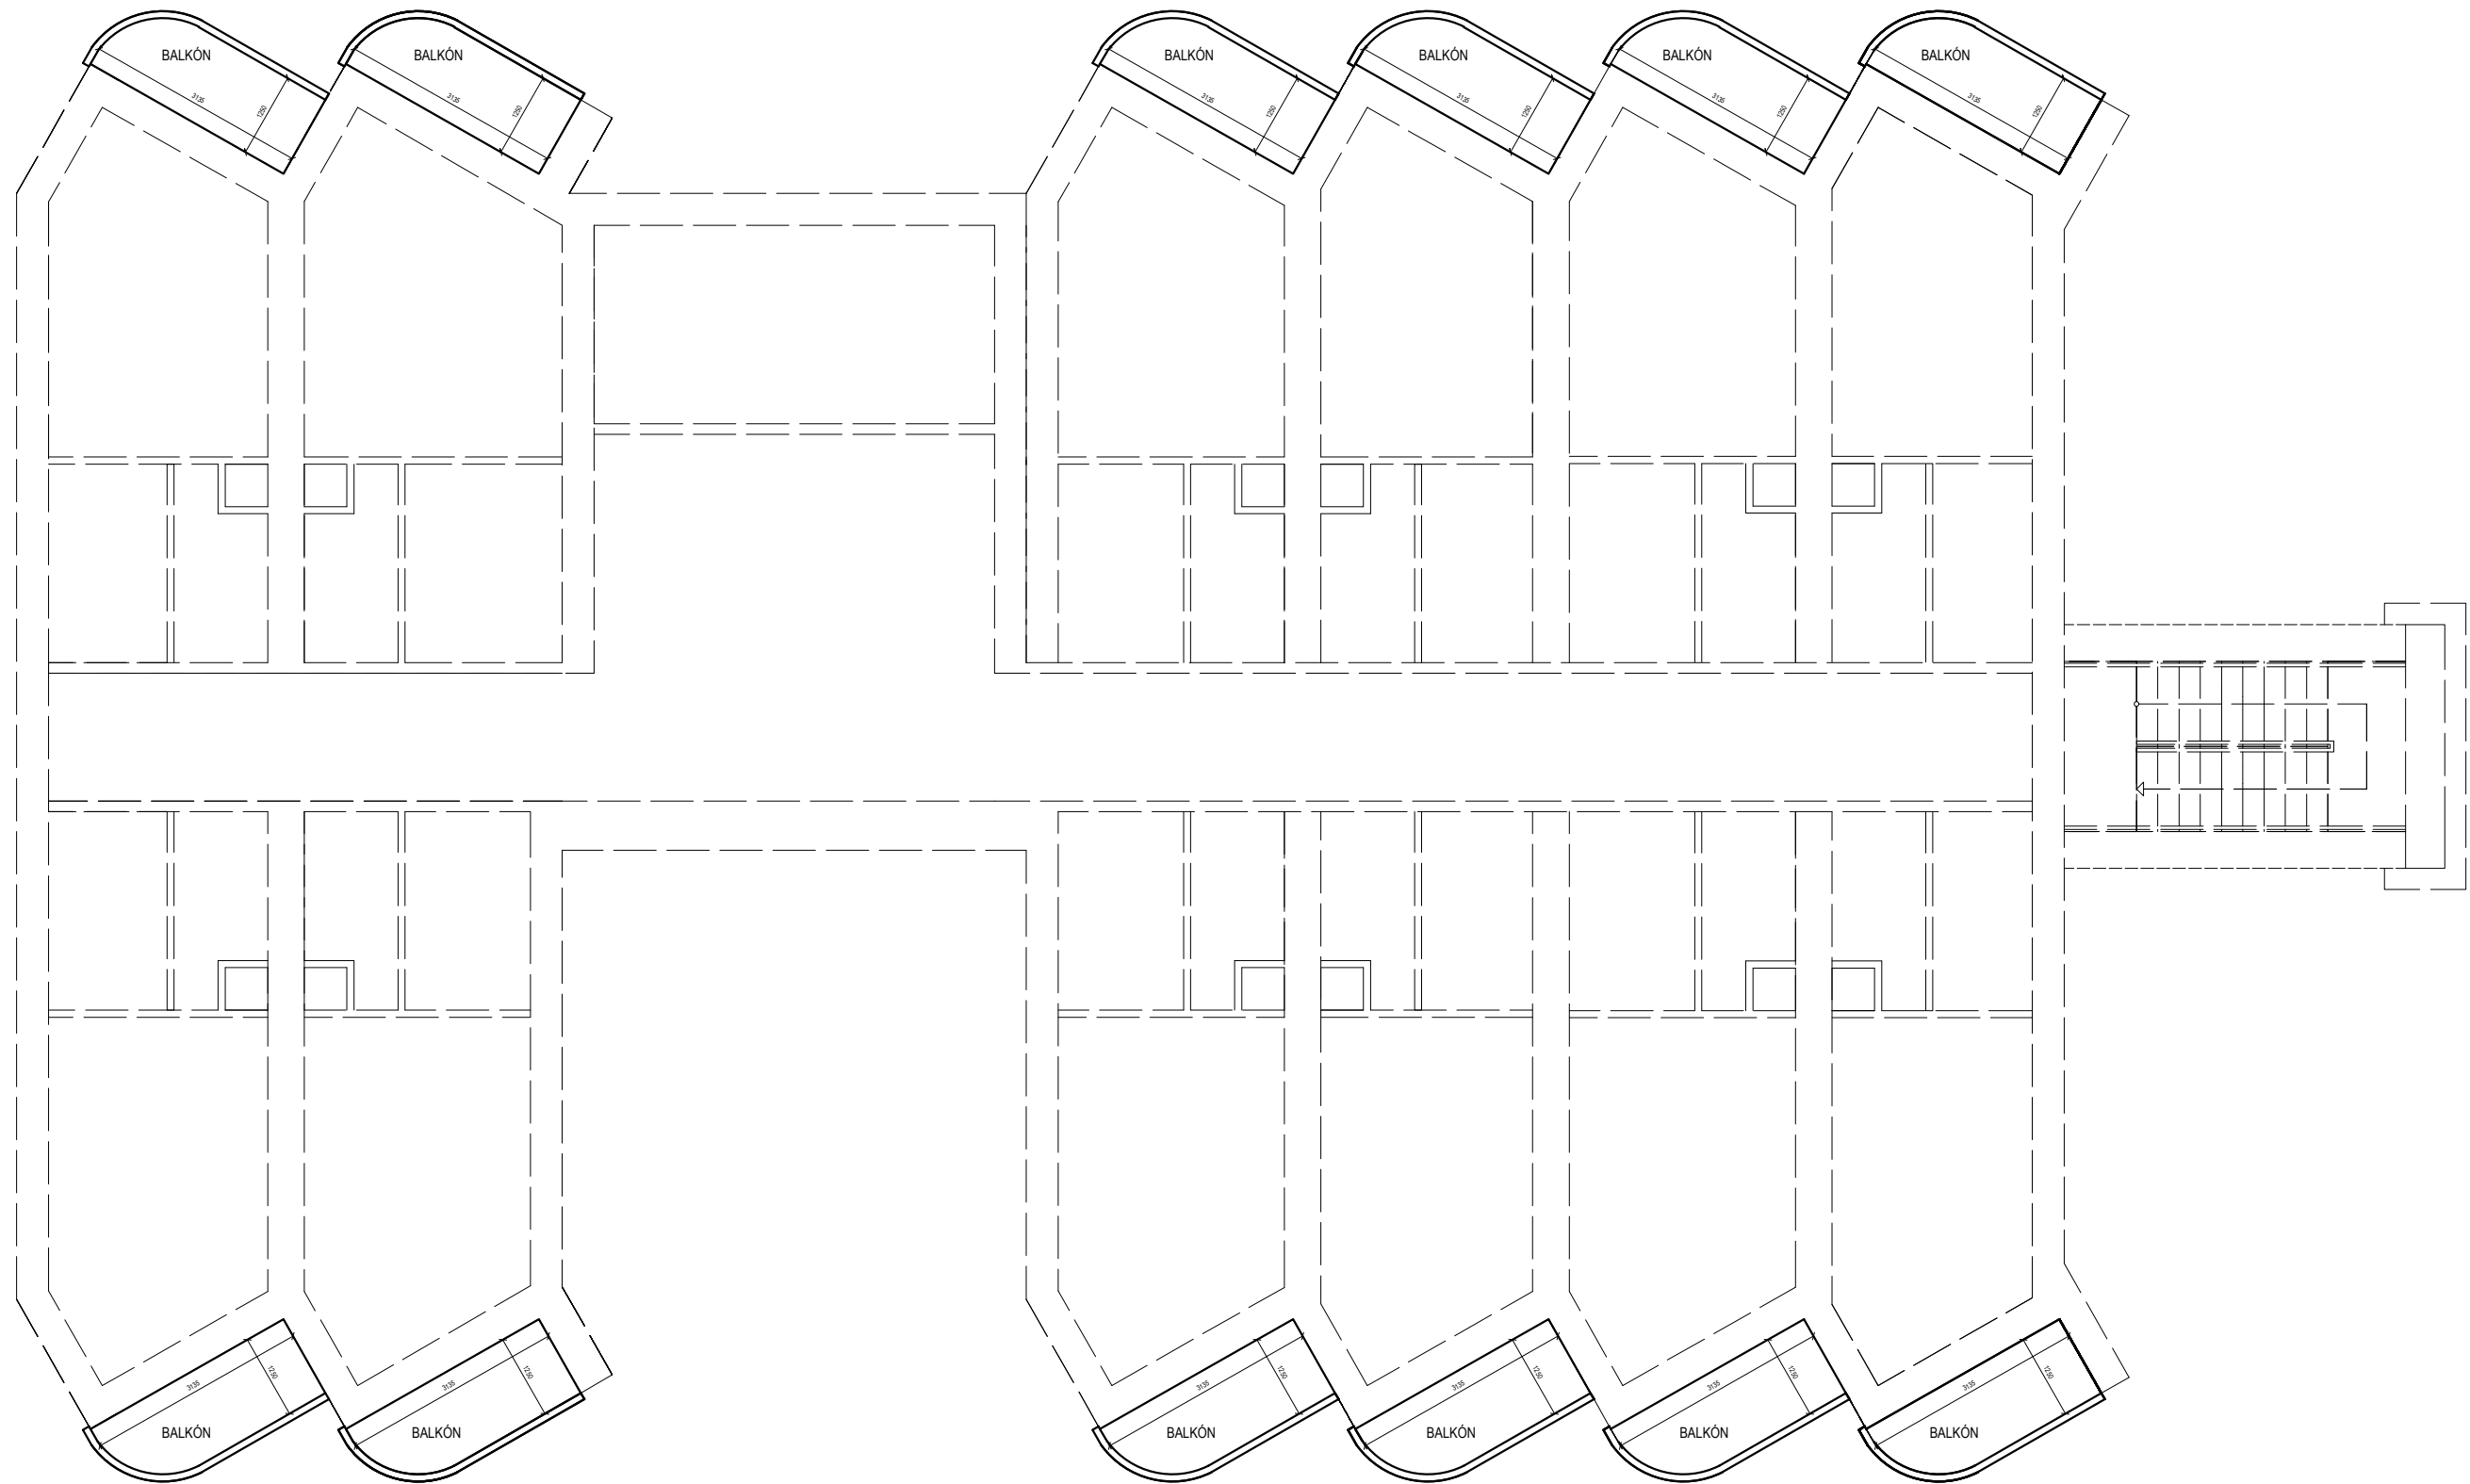

POZNÁMKA :
* NA OBJEKTU DZU JE CELKEM 46 KS BALKÓNŮ

" PASPORT STAVBY "

ZODP. PROJEKTANT	RENATA ŠKOPOVÁ	RENATA ŠKOPOVÁ	RENATA ŠKOPOVÁ
VYPRACOVAL	RENATA ŠKOPOVÁ	Grafické a kresličské zpracování	projektové dokumentace
STAVEBNÍK	Město Studénka ,nám. Republiky 762, Studénka	Dolní Ujezd m.č. Skoky 68.75125	mob. 733 747 353, IČ 731 18 214
MÍSTO STAVBY	Budova DZU č.p. 779, k.ú. Butovice	DATUM	03/2019
NAZEV AKCE	" OPRAVA BALKÓNŮ A VÝMĚNA ZÁBRADLÍ NA BUDOVĚ DZU "	ZAK.ČÍSLO	2019
OBSAH	PŮDORYS SCHÉMA	STUPĚŇ	PS
		OKRES	NOVÝ JIČÍN
		MĚŘÍTKO	PŘÍLOHA
		1 : 70	D.1.1.b.1