



PŮDORYS STŘECHY

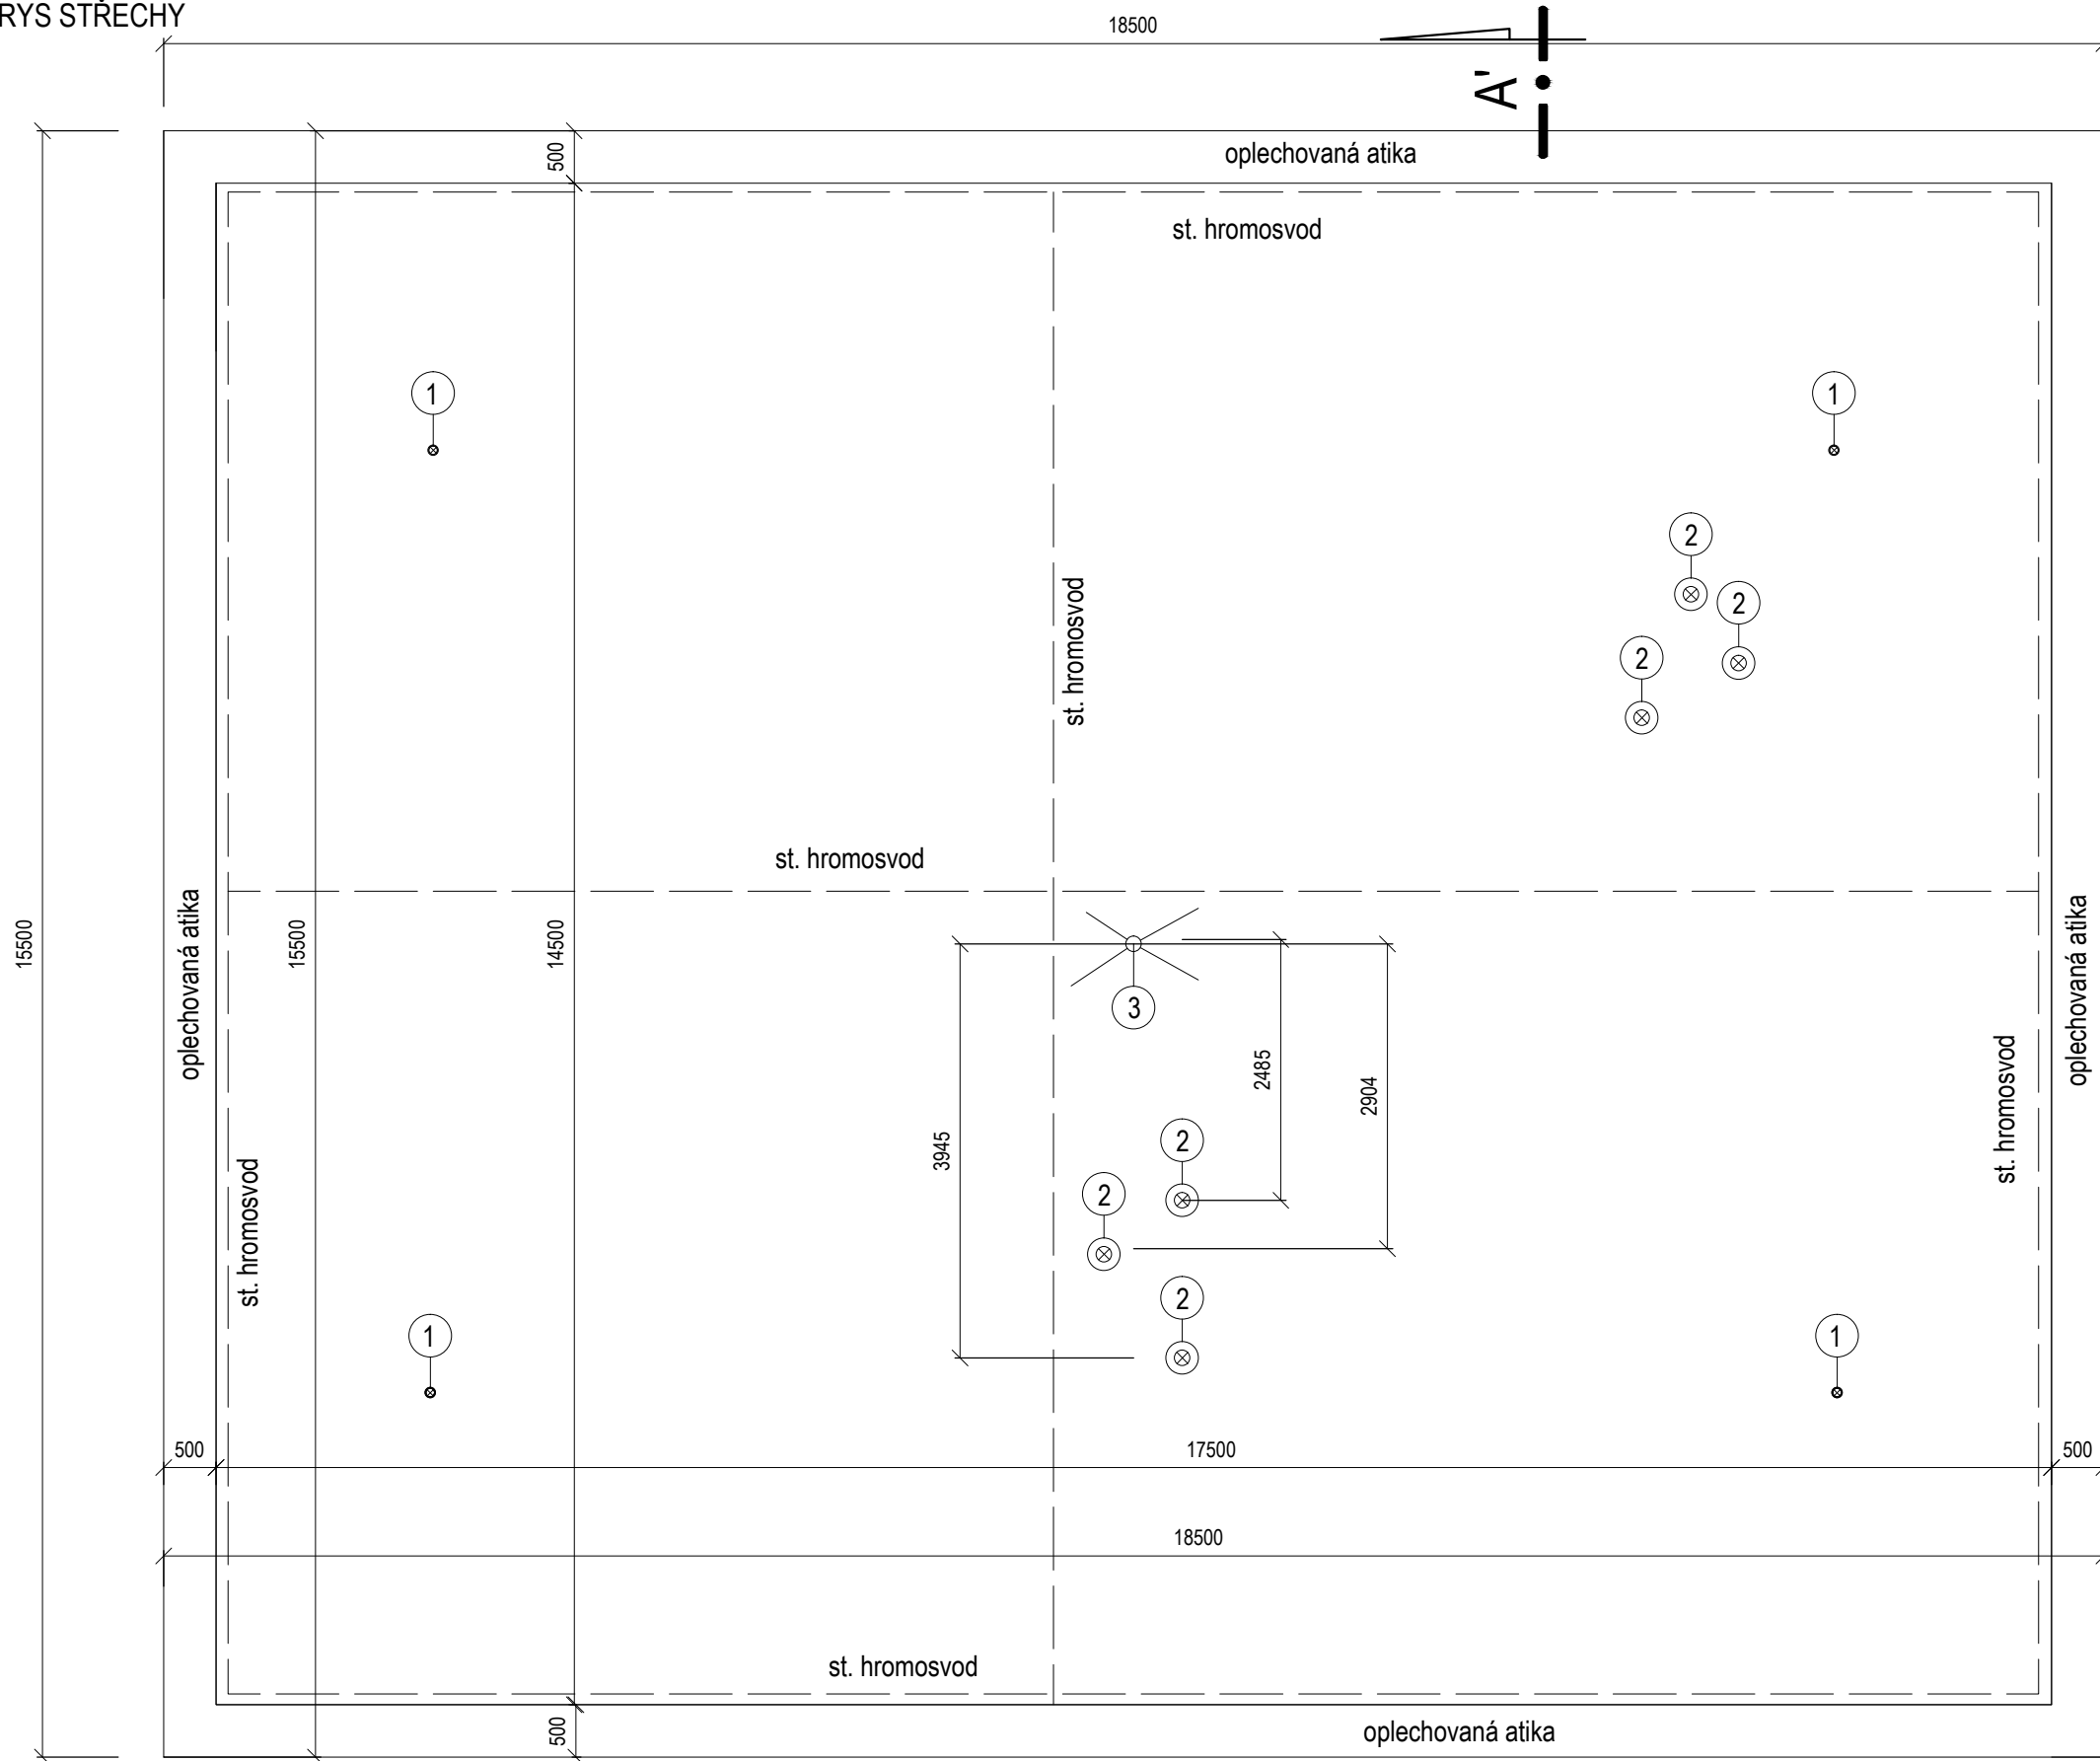

" PASPORT STAVBY "

LEGENDA

- ① ODVĚTRÁNÍ PODSTŘEŠNÍHO PROSTORU  $\varnothing$  80mm- 4ks ( výška 0,25m )
- ② VENTILAČNÍ POTRUBÍ  $\varnothing$  150mm - 6ks ( výška 0,75m )
- ③ STŘEŠNÍ VPUST'  $\varnothing$  150mm- 1ks

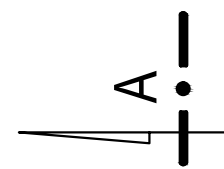

ZODP. PROJEKTANT	RENATA ŠKOPOVÁ		RENATA ŠKOPOVÁ	
VYPRACOVAL	RENATA ŠKOPOVÁ		Grafické a kresličské zpracování projektové dokumentace	
STAVEBNÍK	Město Studénka ,nám. Republiky 762, Studénka		Dolní Újezd m.č. Skoky 68,75125	
MÍSTO STAVBY	Budova SEPŠ č.p. 760, Studénka		mob. 733 747 353. IČ 731 18 214	
NÁZEV AKCE	" VÝMĚNA STŘEŠNÍ KRYTINY NA SEPŠ "		DATUM	03/2019
			ZAK.ČÍSLO	2019
			STUPEŇ	PS
			OKRES	NOVÝ JIČÍN
OBSAH	PŮDORYS STŘECHY		MĚŘÍTKO	PŘÍLOHA
			1 : 70	D.1.1.b.1