


ŘEZ A-A'

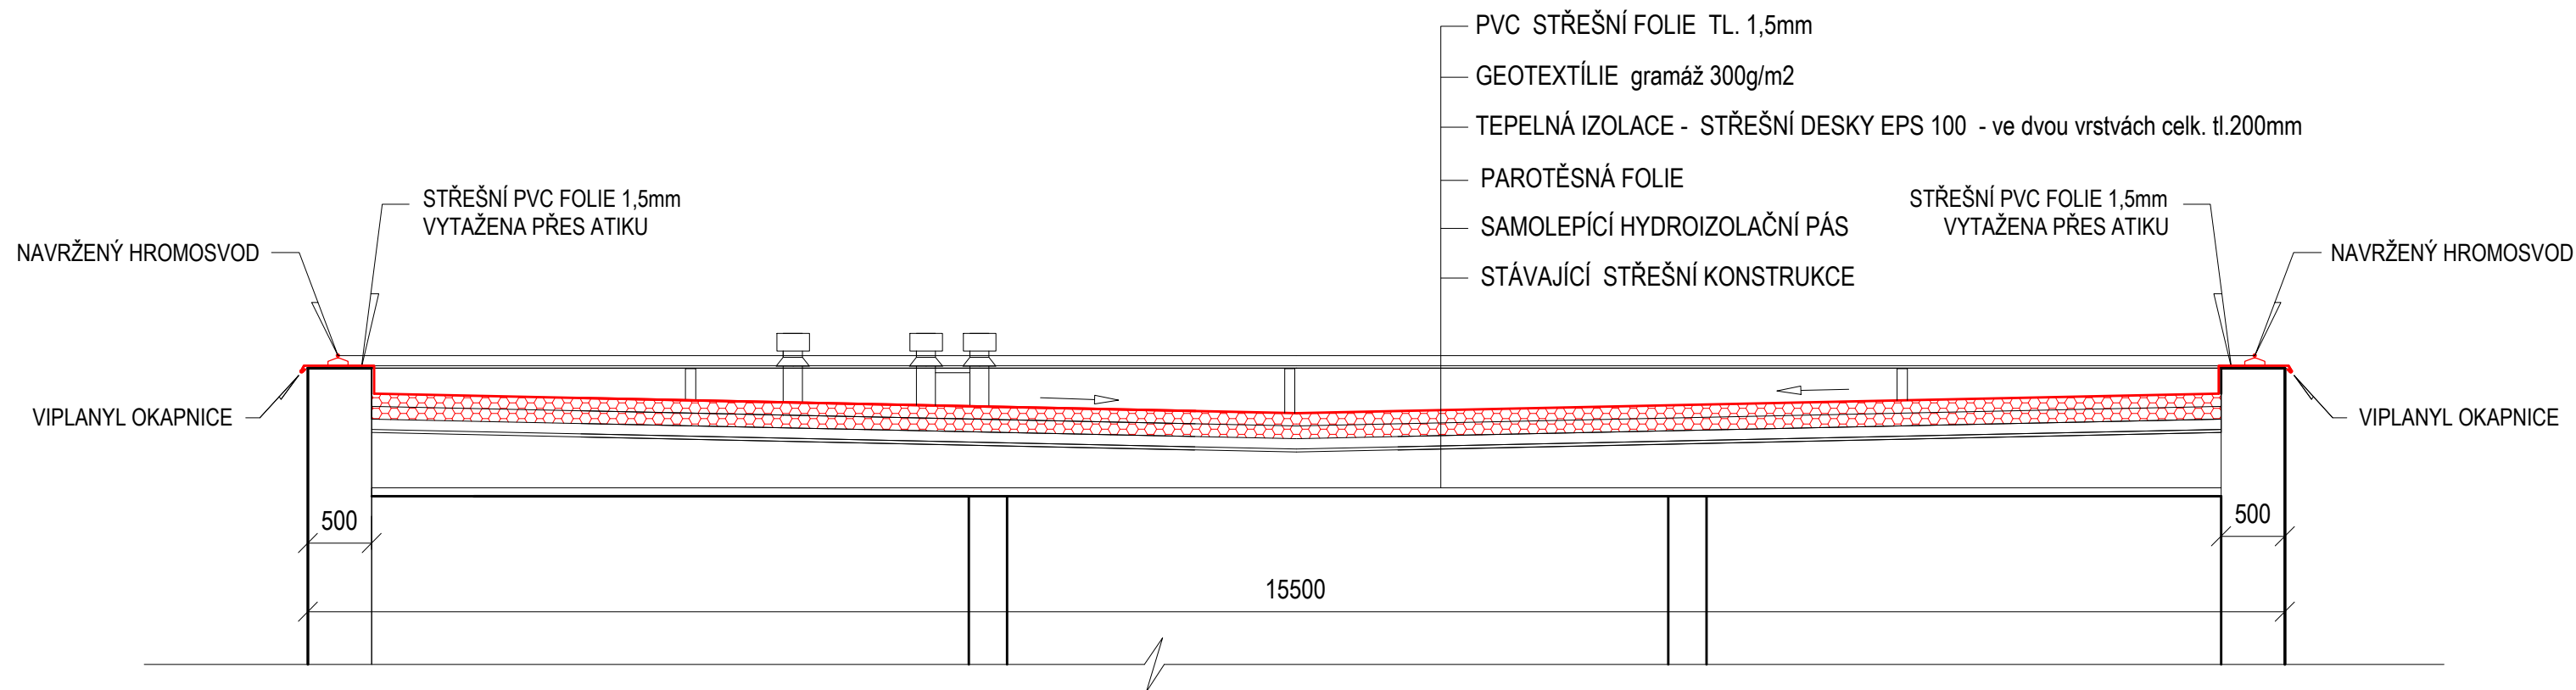

" NAVRŽENÉ ŘEŠENÍ "

ZODP. PROJEKTANT	RENATA ŠKOPOVÁ	RENATA ŠKOPOVÁ Grafické a kresličské zpracování projektové dokumentace Dolní Újezd m.č. Skoky 68,75125 mob. 733 747 353, IČ 731 18 214	
VYPRACOVAL	RENATA ŠKOPOVÁ		
STAVEBNÍK	Město Studénka ,nám. Republiky 762, Studénka		
MÍSTO STAVBY	Budova SEPŠ č.p. 760, Studénka		
NÁZEV AKCE	" VÝMĚNA STŘEŠNÍ KRYTINY NA SEPŠ "	DATUM	03/2019
OBSAH ŘEZ A-A'		ZAK.ČÍSLO	2019
		STUPEŇ	PS
		OKRES	NOVÝ JIČÍN
	MĚŘÍTKO	1 : 50	PŘÍLOHA D.1.1.b.4