


# ŘEZ C-C'

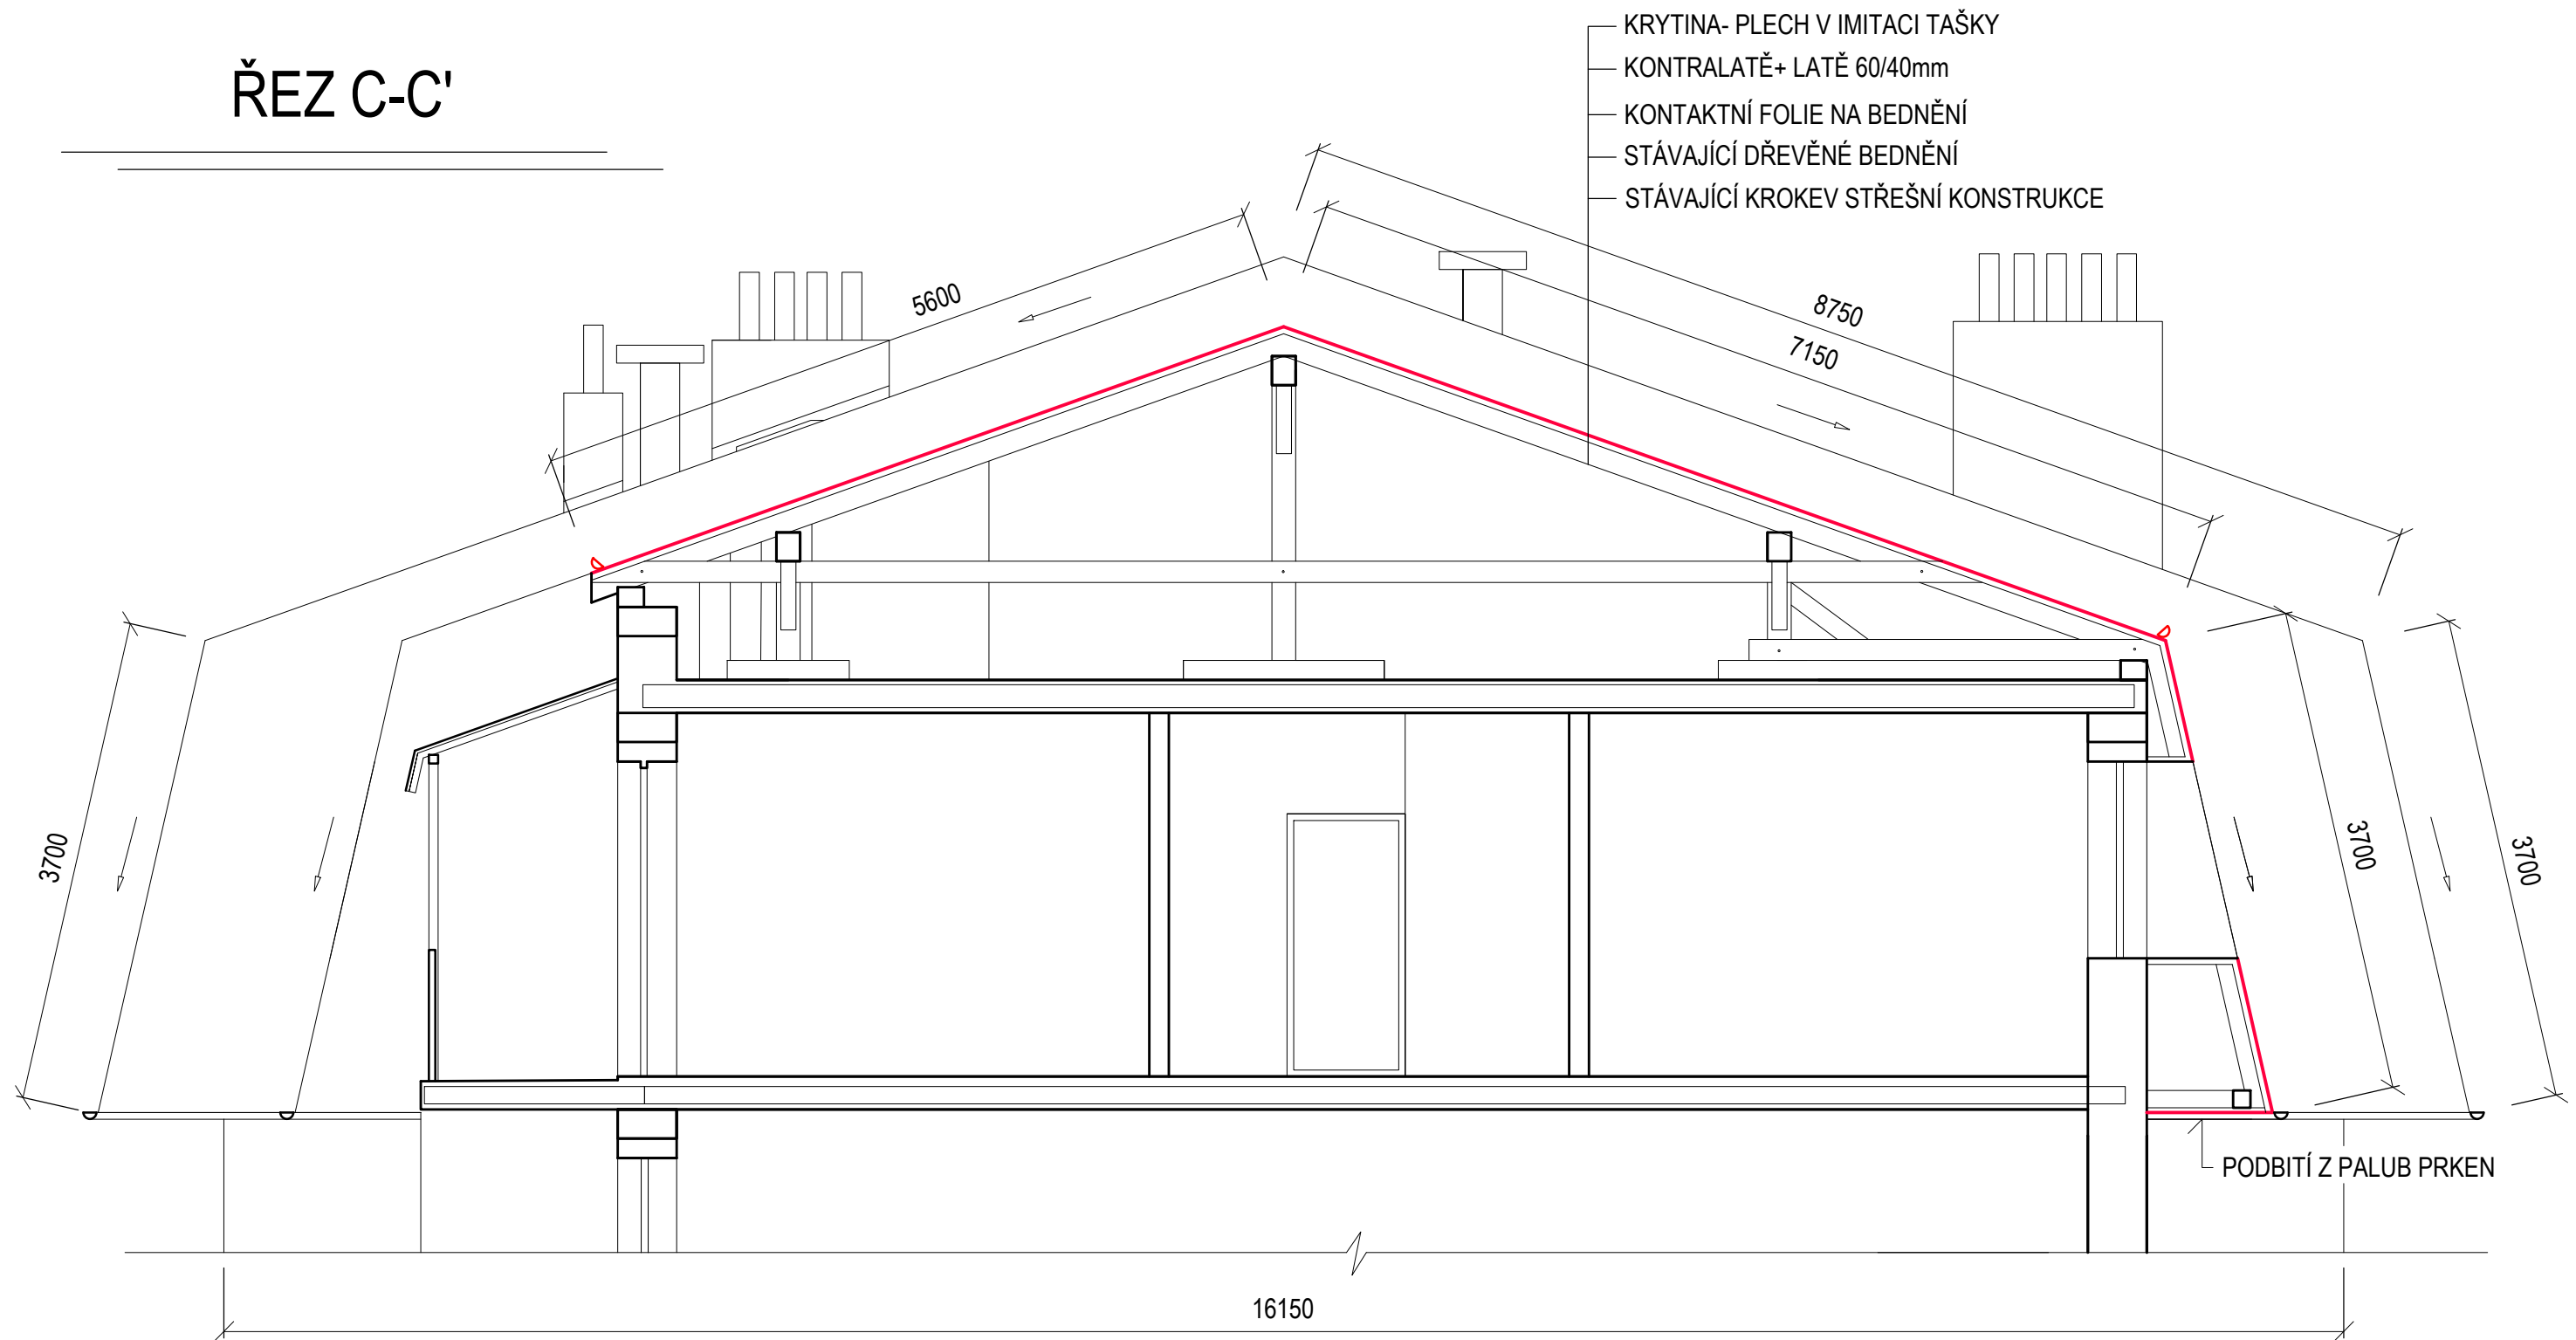

## " NAVRŽENÉ ŘEŠENÍ "

ZODP. PROJEKTANT	RENATA ŠKOPOVÁ	RENATA ŠKOPOVÁ Grafické a kresličské zpracování projektové dokumentace Dolní Újezd m.č. Skoky 68,75125 mob. 733 747 353, IČ 731 18 214	
VYPRACOVAL	RENATA ŠKOPOVÁ		
STAVEBNÍK	Město Studénka ,nám. Republiky 762, Studénka		
MÍSTO STAVBY	k.ú. Butovice, p.č.st.1568/1		
NÁZEV AKCE	" Výměna střešní krytiny a nové oplechování na bytovém domě č.p.810 "	DATUM	04/2018
		ZAK.ČÍSLO	2018
		STUPEŇ	PS
		OKRES	NOVÝ JIČÍN
OBSAH	ŘEZ C-C'	MĚŘÍTKO	PŘÍLOHA 1 : 50 D.1.1.b.4