

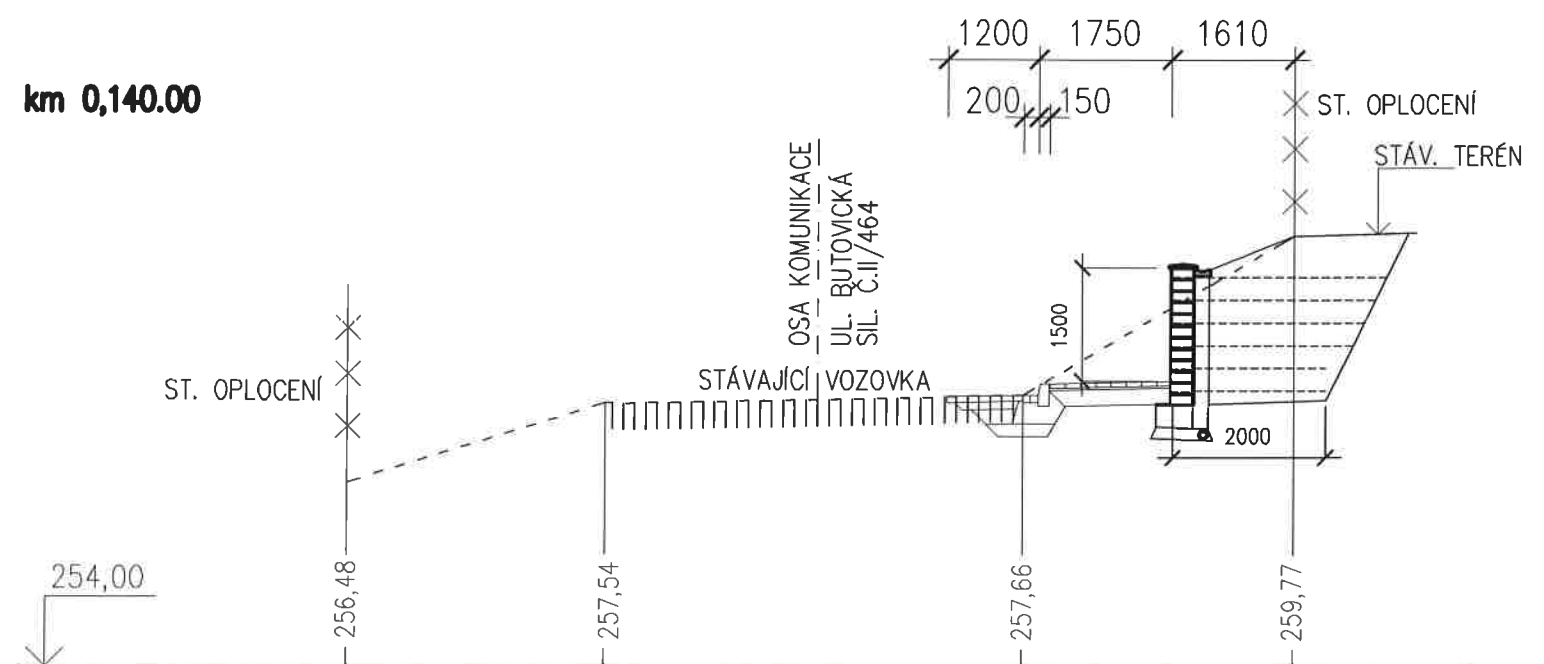
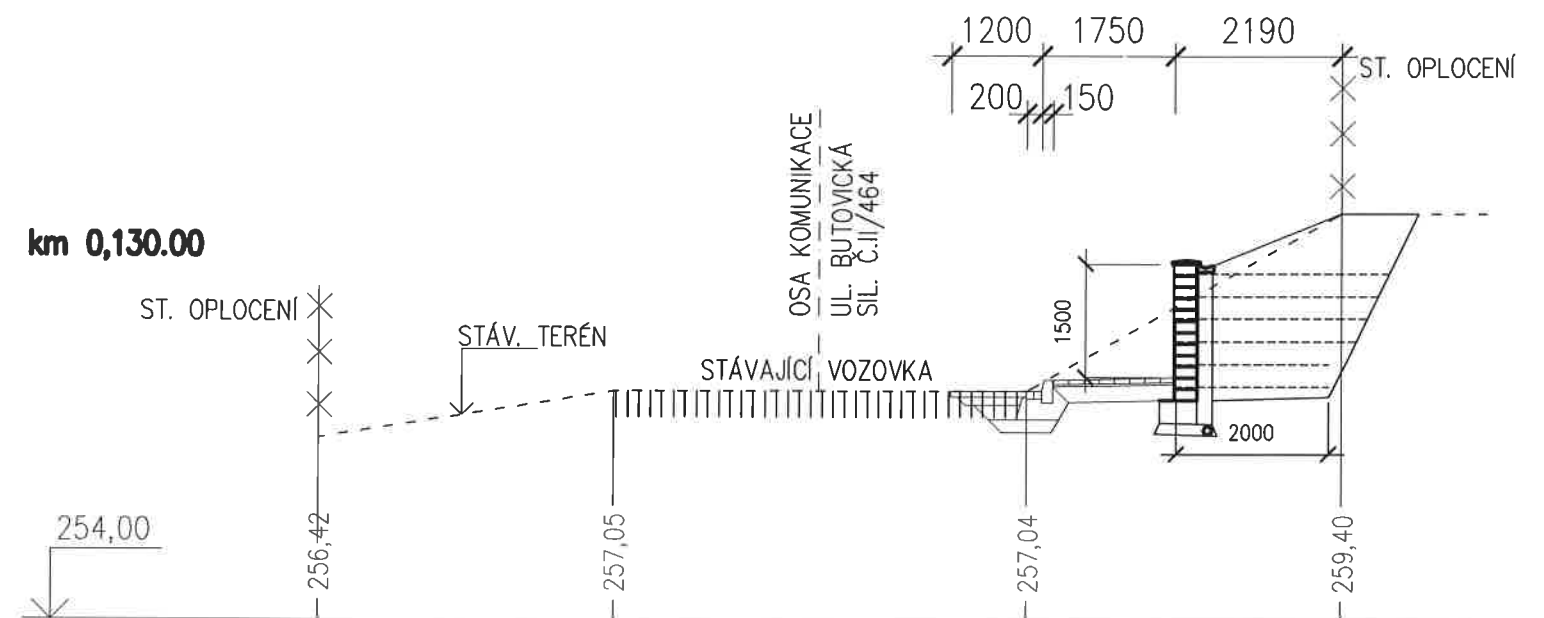
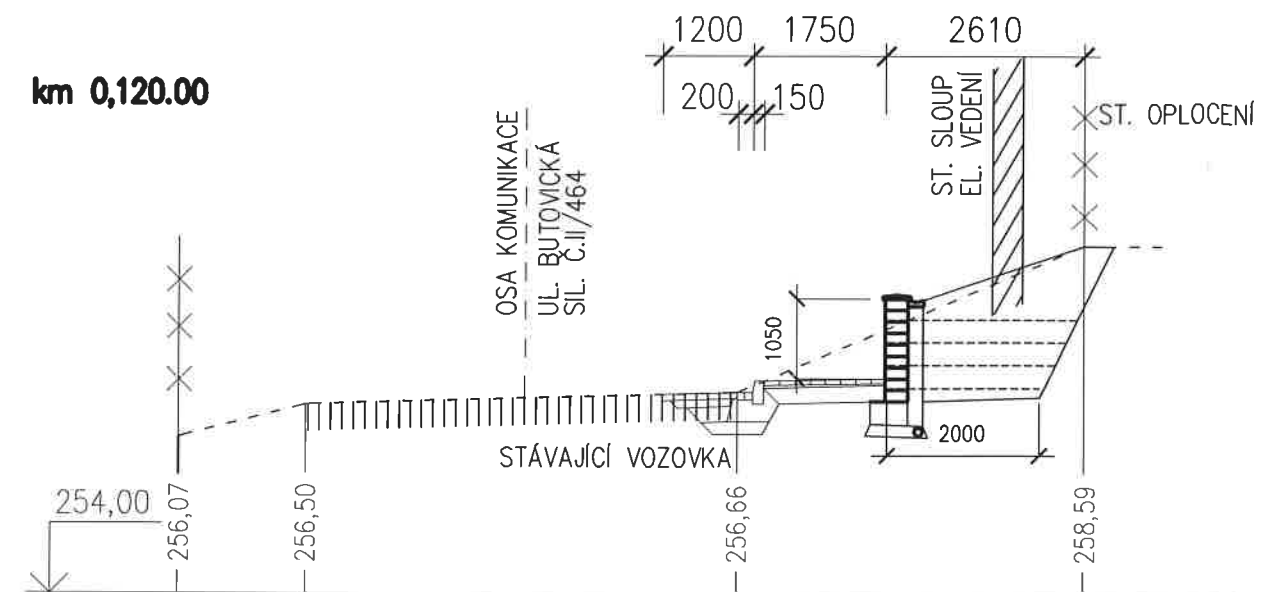
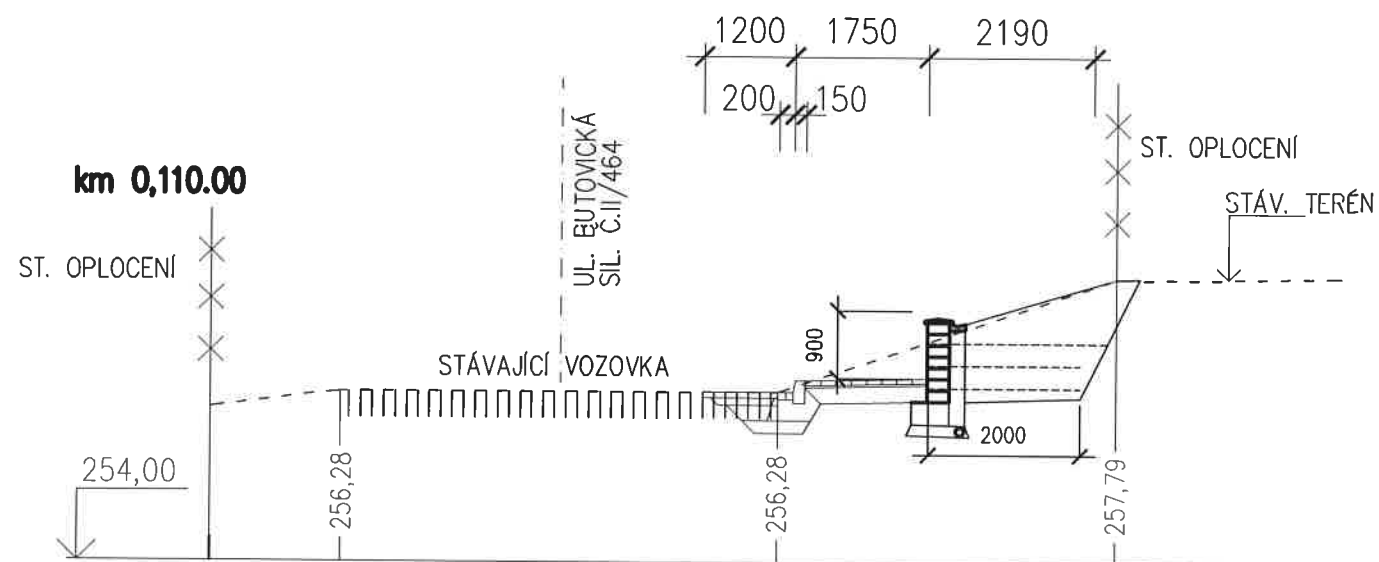
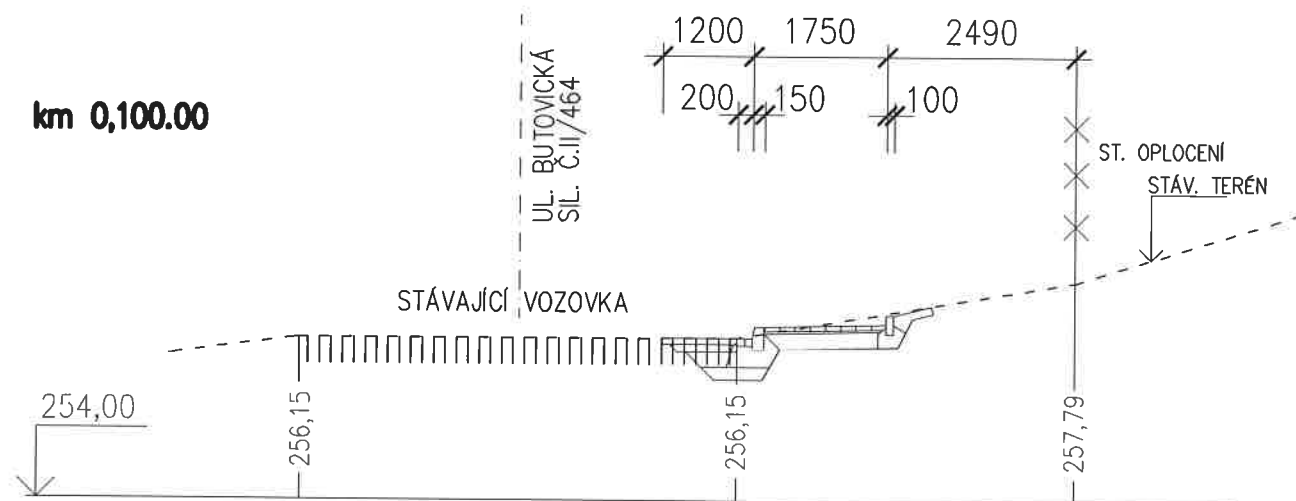


ŘEZ ZÁRUBNÍ ZDÍ M 1:50

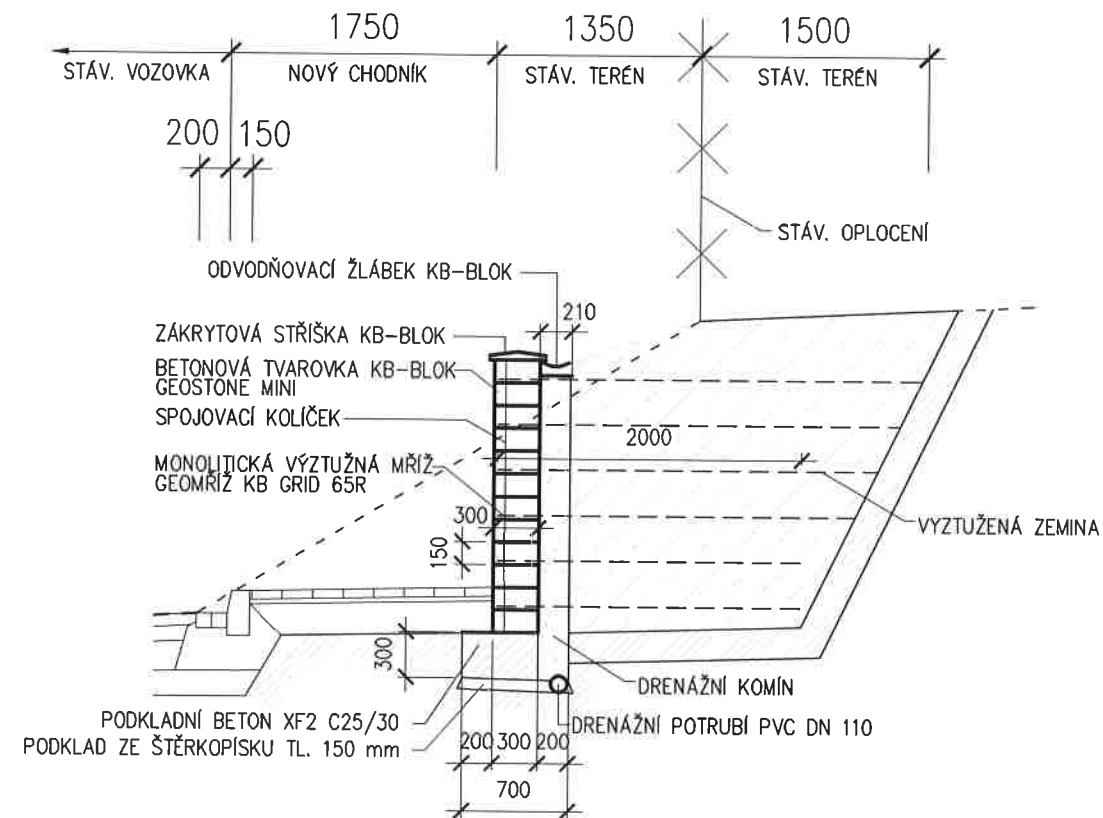

CENÍ

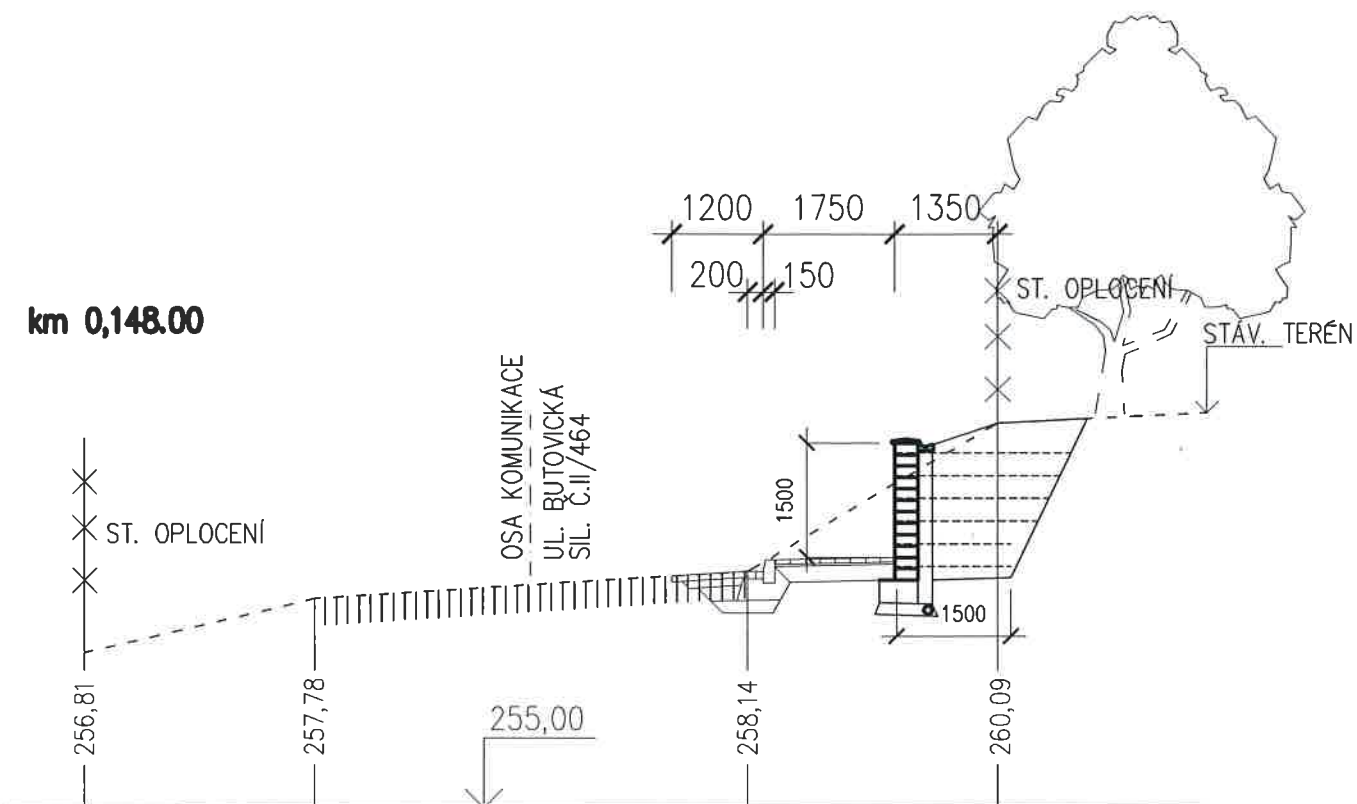

POZN.:

V MÍSTĚ STAV. SLOUPŮ VEŘEJNÉHO OSVĚTLENÍ A V KM 0,148.00 SE DÉLKA GEOMŘÍŽE ZKRÁTÍ NA 1,5m TAK, ABY NEZASAHOVALA DO BET. ZÁKLADŮ SLOUPU A KOŘENOVÉHO SYSTÉMU STROMU. UMÍSTĚNÍ ŘEZŮ VIZ SITUACE V.Č. 04-30-03

Změna					
Popis změny	Datum	Přezkoumal	Přezkoumal	Přezkoumal	
TENTO MATERIÁL JE DUŠEVNÍM VLASTNICTVÍM PROJEKT 2010, S.R.O., RUSKÁ 43, OSTRAVA-VÍTKOVICE, IČO 48391531, A PODLÉHÁ OBCHODNÍMU TAJEMSTVÍ. VLASTNÍK SI VYHRAŽUJE S TÍMTO TAJEMSTVÍM NAKLÁDAT A JEHO VYUŽITÍ PODLÉHÁ PÍSEMNÉMU SVOLENÍ A STANOVENÍ PODMÍNEK TAKOVÉHO UŽITÍ.					
Vypracoval:	Ing. L. Bobková	Č. zakázky:	40 098	Měřítko:	1:100
Přezkoumal:	Ing. V. Šmiřák	Stupeň:	DSP		
Schválil:	Ing. Špunda	F A4:	3		
Datum :	11/2010	Kótováno v:	m		
Objednatel : Město Studénka					
Stavba : Novostavba chodníkového tělesa na ul. Butovická - aktualizace					
Objekt: SO 05 - Zárubní zeď					
Název:					
PŘÍČNÉ ŘEZY					
Seznam příloh: PRO-SP-6107					
Č. výkresu: PRO-V1-5370					
Rev. Poř.č. 4.					